

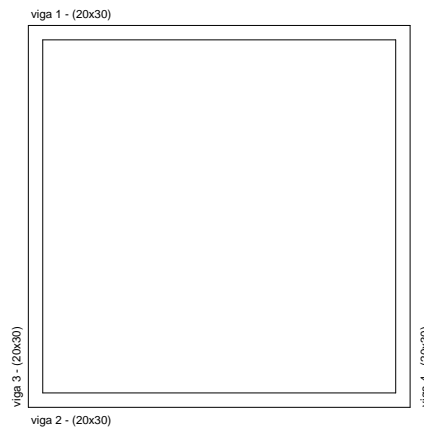
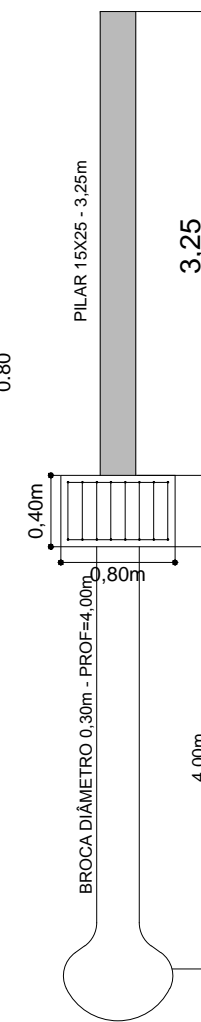
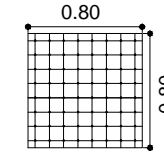




**SAPATAS**  
 8 Ø CA-50 - 10.00 mm<sup>2</sup>.

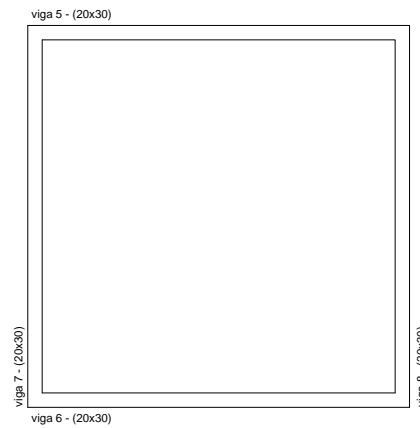

viga 1, 2, 3, 4, 5, 6, 7, 8  
 6 Ø CA-50 - 10.00 mm<sup>2</sup>.  
 estribos Ø CA-60 - 5.0 mm<sup>2</sup> - c/ 15.0cm


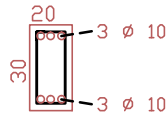


viga 1, 2, 3, 4, 5, 6, 7, 8  
 6 Ø CA-50 - 10.00 mm<sup>2</sup>.  
 estribos Ø CA-60 - 5.0 mm<sup>2</sup> - c/ 15.0cm

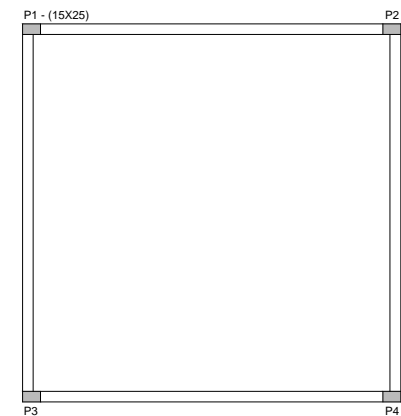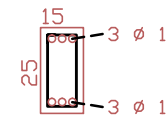

**PILARES**  
 ESCALA 1:75

pilar 1, 2, 3, 4, 5, 6, 7, 8  
 6 Ø CA-50 - 10.00 mm<sup>2</sup>.  
 estribos Ø CA-60 - 5.0 mm<sup>2</sup> - c/ 15.0cm

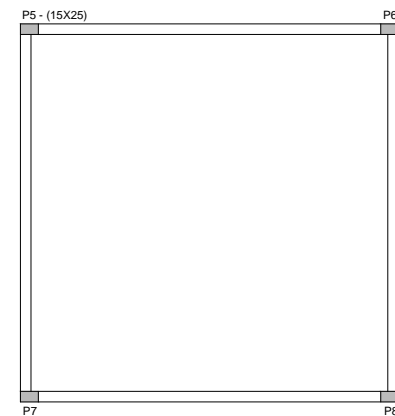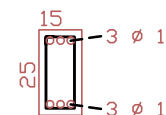

Nome do Projetista  
**AGOSTINHO DE BARROS TENDOLO**  
 ENGENHEIRO CIVIL CREA0600542176

Nome do responsável técnico  
**KARLA FRATINE TATEISHI**  
 ARQUITETA E URBANISTA A67746-9

		<b>PREFEITURA MUNICIPAL DE AGUDOS</b> CNPJ: 46.137.444/0001-74 Praça Tiradentes n° 650 - Centro - Agudos - SP Fone: (14) 32628510 E-mail: gabinete@agudos.sp.gov.br		Secretária de Obras Rua Décio Antônio Balestra n° 272 - Centro - Agudos-SP Fone: (14) 32613000 / 32613008 E-mail: pmagudos@gmail.com	
Nome (local) <b>CONSTRUÇÃO DE PRAÇA</b>		Título <b>CONSTRUÇÃO DE PRAÇA DE AEROSTATAÇÃO PARA IMPLANTAÇÃO DE ATIVIDADE DE BALONISMO</b>			
Logradouro <b>RUA XV DE NOVEMBRO</b>		CREA/CAU/Nome do Projetista/Desenhista 0600542176   ENGENHEIRO CIVIL AGOSTINHO DE BARROS TENDOLO			
Nº <b>AGUDOS</b>	Bairro <b>CENTRO</b>	CREA/CAU/Nome do responsável técnico <b>A67746-9   ARQUITETA E URBANISTA KARLA FRATINE TATEISHI</b>			
Estado (UF) <b>SP</b>	CEP <b>17120-000</b>	Data <b>10/2017</b>	Disciplina <b>ESTRUTURAL</b>	Fase <b>BÁSICO</b>	Revisão <b>R0</b>
				Escala <b>1/100</b>	