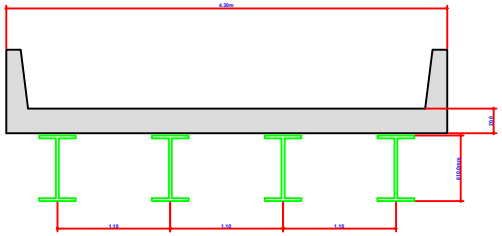

SEÇÃO TRANSVERSAL CC

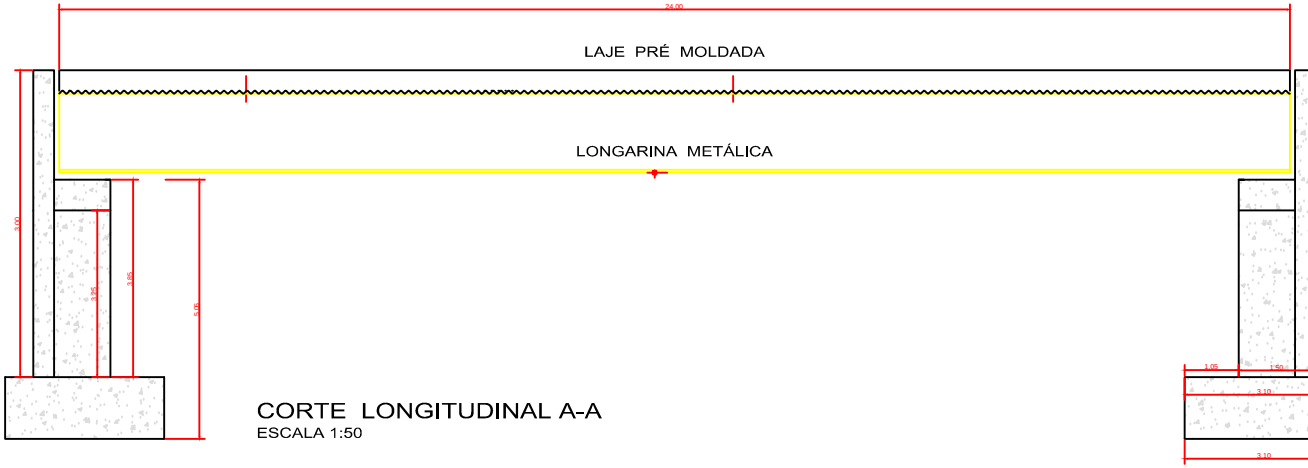

CORTE LONGITUDINAL A-A
ESCALA 1:50

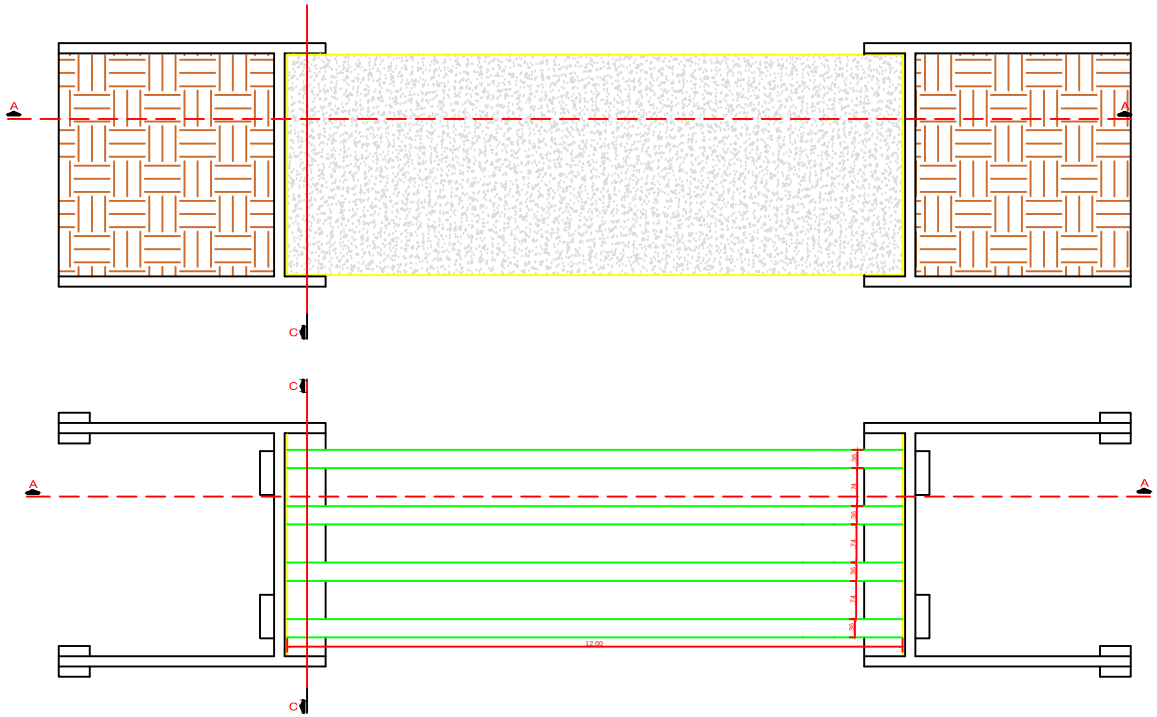

NOTAS:

1. H mínimo ideal: 2,00 m
2. a capacidade das estacas é de 40 toneladas
3. a altura do muro de contenção, caso venha a variar com medidas acima ou abaixo do projeto, comunicar o projetista

TÍTULO DA PRANCHA: PROJETO COMPLETO

PRANCHA Nº: 02/02

TÍTULO DO PROJETO:
CONSTRUÇÃO DE CABECEIRA DE CONCRETO P/ PONTE METÁLICA
LOCAÇÃO DAS ESTACAS, FORMAS DA FUNDAÇÃO E CORTES

PROPRIETÁRIO:
PREFEITURA MUNICIPAL DE AGUDOS

LOCAL:
ESTRADA MUNICIPAL AGD 120, ZONA RURAL
MUNICÍPIO DE AGUDOS, SÃO PAULO.

ALTAIR FRANCISCO SILVA
PREFEITO MUNICIPAL DE AGUDOS-SP

AGOSTINHO DE BARROS TENDOLO
Engenheiro Civil - CREA nº 060.054217-6
RESPONSÁVEL TÉCNICO