


**Perfil Longitudinal
Galerias - Trechos 1 a 18**
Escala Vertical: 1:1.100
Escala Horizontal: 1:1.000



Distância à origem (m)	0,00	100,00	188,00	238,00	288,00	313,00	338,00	363,00	388,00	413,00	438,00	463,00	488,00	508,00	528,00	548,00	568,00	588,00	618,00																	
Cota do greide na rua (m)	598,61	596,41	594,26	592,72	587,18	584,19	581,19	578,19	575,20	571,90	568,61	565,31	562,02	558,59	555,15	551,73	548,30	544,88	542,04																	
Cota da galeria montante (m)	596,81	594,61	592,26	588,72	583,03	580,04	577,04	574,04	570,75	567,45	564,16	560,86	557,32	553,89	550,45	547,03	543,60	541,08	0,00																	
Cota da galeria jusante (m)	0,00	594,61	592,46	588,92	585,38	582,39	579,39	576,39	573,40	570,10	566,81	563,51	560,22	556,79	553,35	549,93	546,50	543,08	540,24																	
Prof. Poço de visita (m)	2,70	1,80	4,00	4,00	4,15	4,15	4,15	4,15	4,45	4,45	4,45	4,45	4,70	4,70	4,70	4,70	4,70	3,80	1,80																	
Trecho da galeria (m)	Trecho 1 100,00 m		Trecho 2 88,00 m		Trecho 3 50,00 m		Trecho 4 50,00 m		Trecho 5 25,00 m		Trecho 6 25,00 m		Trecho 7 25,00 m		Trecho 8 25,00 m		Trecho 9 25,00 m		Trecho 10 25,00 m		Trecho 11 25,00 m		Trecho 12 25,00 m		Trecho 13 20,00 m		Trecho 14 20,00 m		Trecho 15 20,00 m		Trecho 16 20,00 m		Trecho 17 20,00 m		Trecho 18 30,00 m	

**Perfil Longitudinal
Galerias - Trechos 19 a 25**
Escala Vertical: 1:1.100
Escala Horizontal: 1:1.000

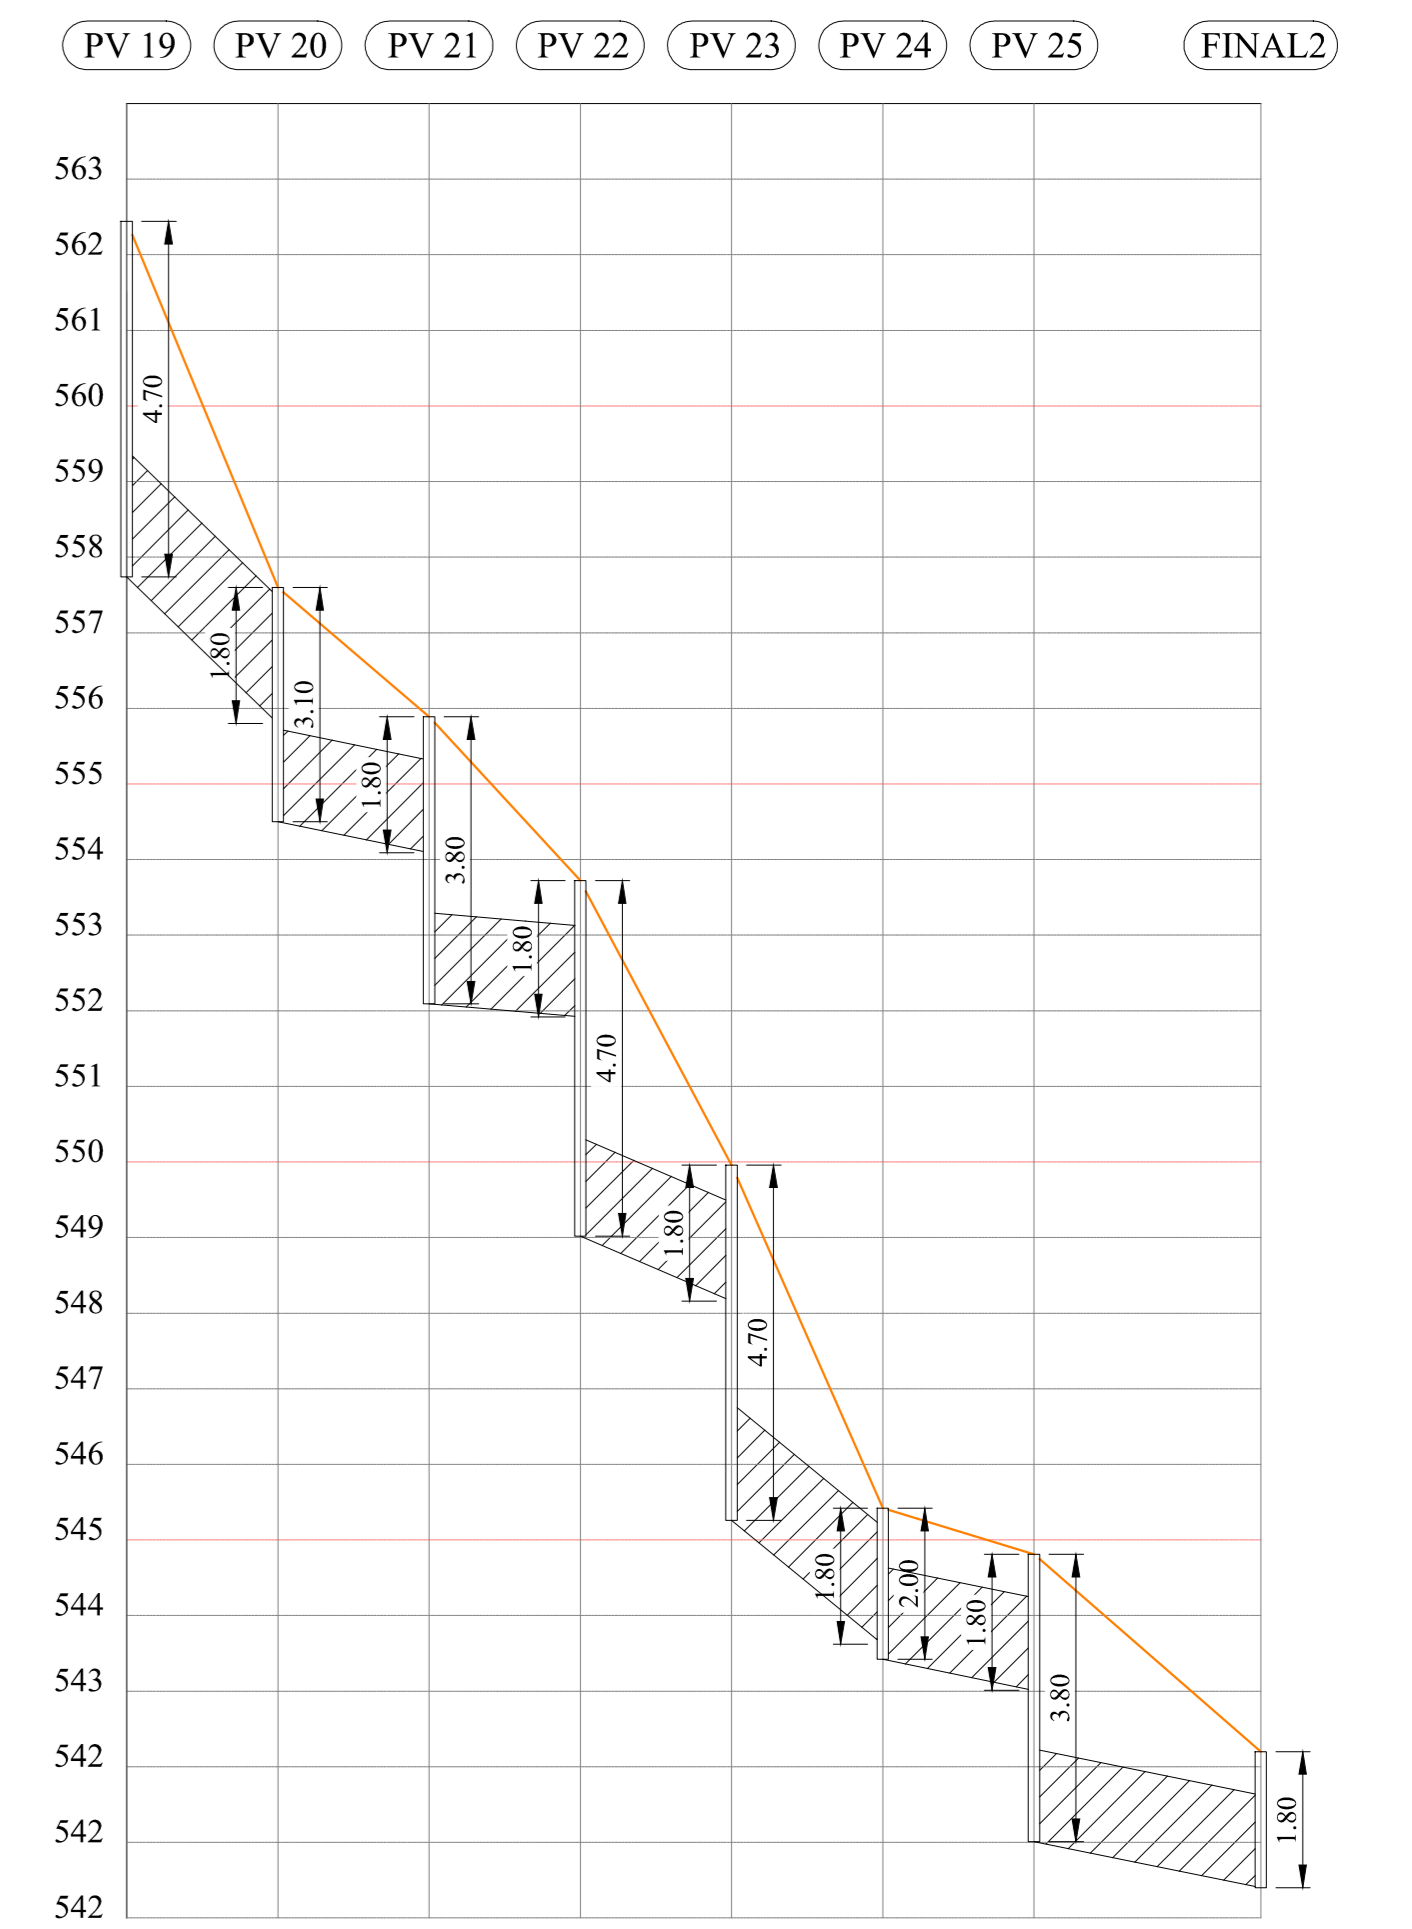

Distância à origem (m)	0,00	20,00	40,00	60,00	80,00	100,00	120,00	150,00
Cota do greide na rua (m)	562,44	557,60	555,89	553,72	549,96	545,42	544,81	542,20
Cota da galeria montante (m)	557,74	554,50	552,09	549,02	545,26	543,42	541,01	000,00
Cota da galeria jusante (m)	000,00	555,80	554,09	551,92	548,16	543,62	543,01	540,40
Prof. Poço de visita (m)	4,70	3,10	3,80	4,70	4,70	2,00	3,80	1,80
Trecho da galeria (m)	Trecho 19 20,00 m	Trecho 20 20,00 m	Trecho 21 20,00 m	Trecho 22 20,00 m	Trecho 23 20,00 m	Trecho 24 20,00 m	Trecho 25 30,00 m	

LEGENDA

- - PERFIL DE PROJETO
- - DIVISÃO DE BACIA
- ~ - CURSO HÍDRICO
- - POÇO DE VISITA
- - BOCA DE LOBO
- - GALERIA A IMPLANTAR

Perfil Longitudinal da Galeria - Implantação
Prefeitura Municipal de Agudos



BREDA CONSTRUTORA E INCORPORADORA
Incorporadora de Imóveis
Rod. Prof. Dr. Luiz Antonio de Moraes, nº 2050
CEP: 13.200-000
São José do Rio Preto - SP

ESCALA: Indicada DATA: Julho/2017

FOLHA:

6 de 8