



Sistema de Coordenadas
 Coordenadas Planas Sistema UTM
 Origem das coordenadas:
 Elipsóide: SAD-69
 N Equador Internacional de 10.000.000 m
 E MC 51°
 Escala de 500.000 m
 Coordenadas Geodésicas do ponto: CENTRO DA MALHA
 Latitude $\phi = 22^{\circ}27'54.84685''$ S
 Longitude $\lambda = 48^{\circ}52'42.34051''$ W
 Coeficiente de Escala: $K = 1.00014682$

Orientação
 Geográfica e Direção do ponto: CENTRO DA MALHA
 Orientação: BRASILEIRA
 Latitude $\phi = 22^{\circ}27'54.84685''$ S
 Longitude $\lambda = 48^{\circ}52'42.34051''$ W
 Data: 13/07/2017


$\alpha =$ Conversão meridiana: $00^{\circ}47'31.80732''$
 $\beta =$ Declinação magnética: $00^{\circ}21'46.34832''$
 $\delta =$ Variação anual da declinação magnética: $-0^{\circ}00'08.20197''$

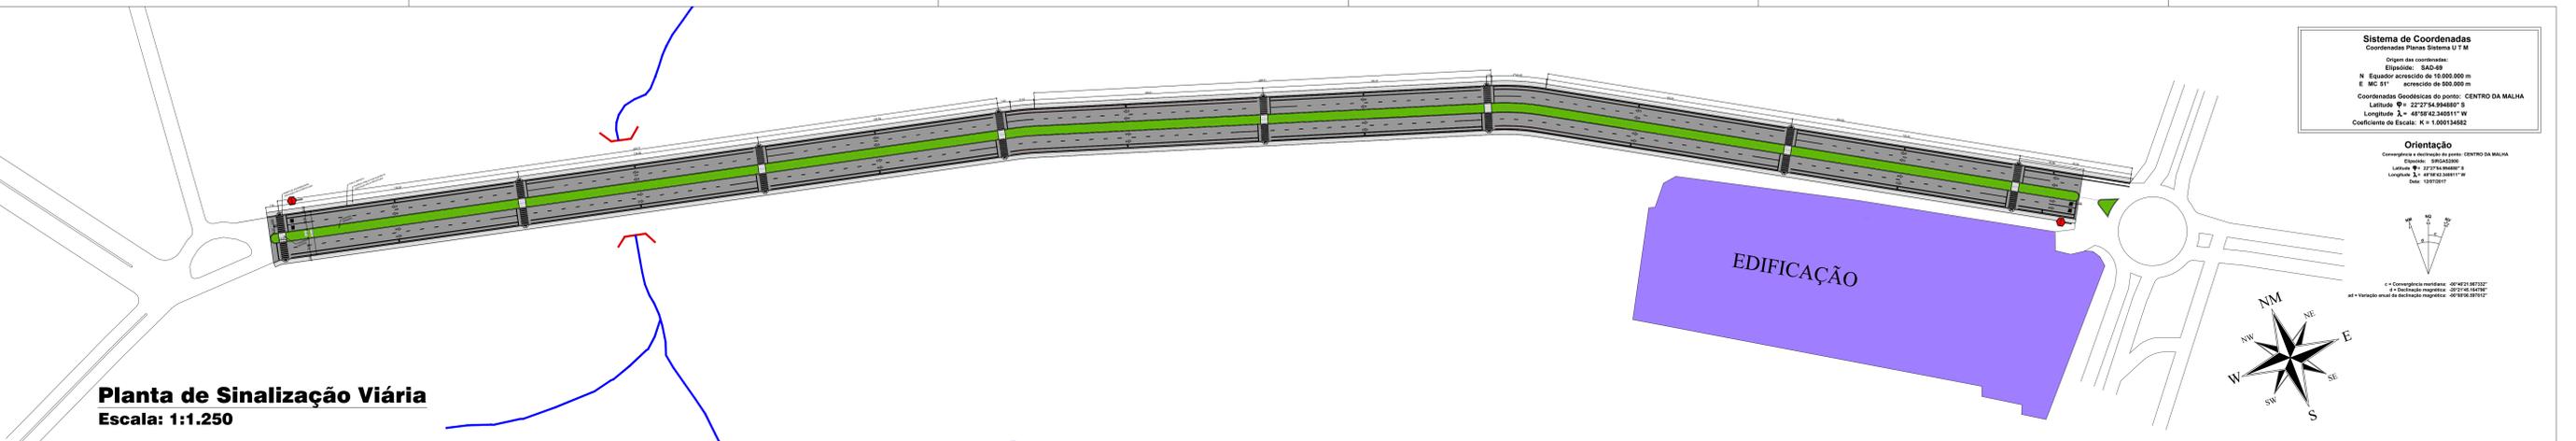

Planta de Sinalização Viária
 Escala: 1:1.250

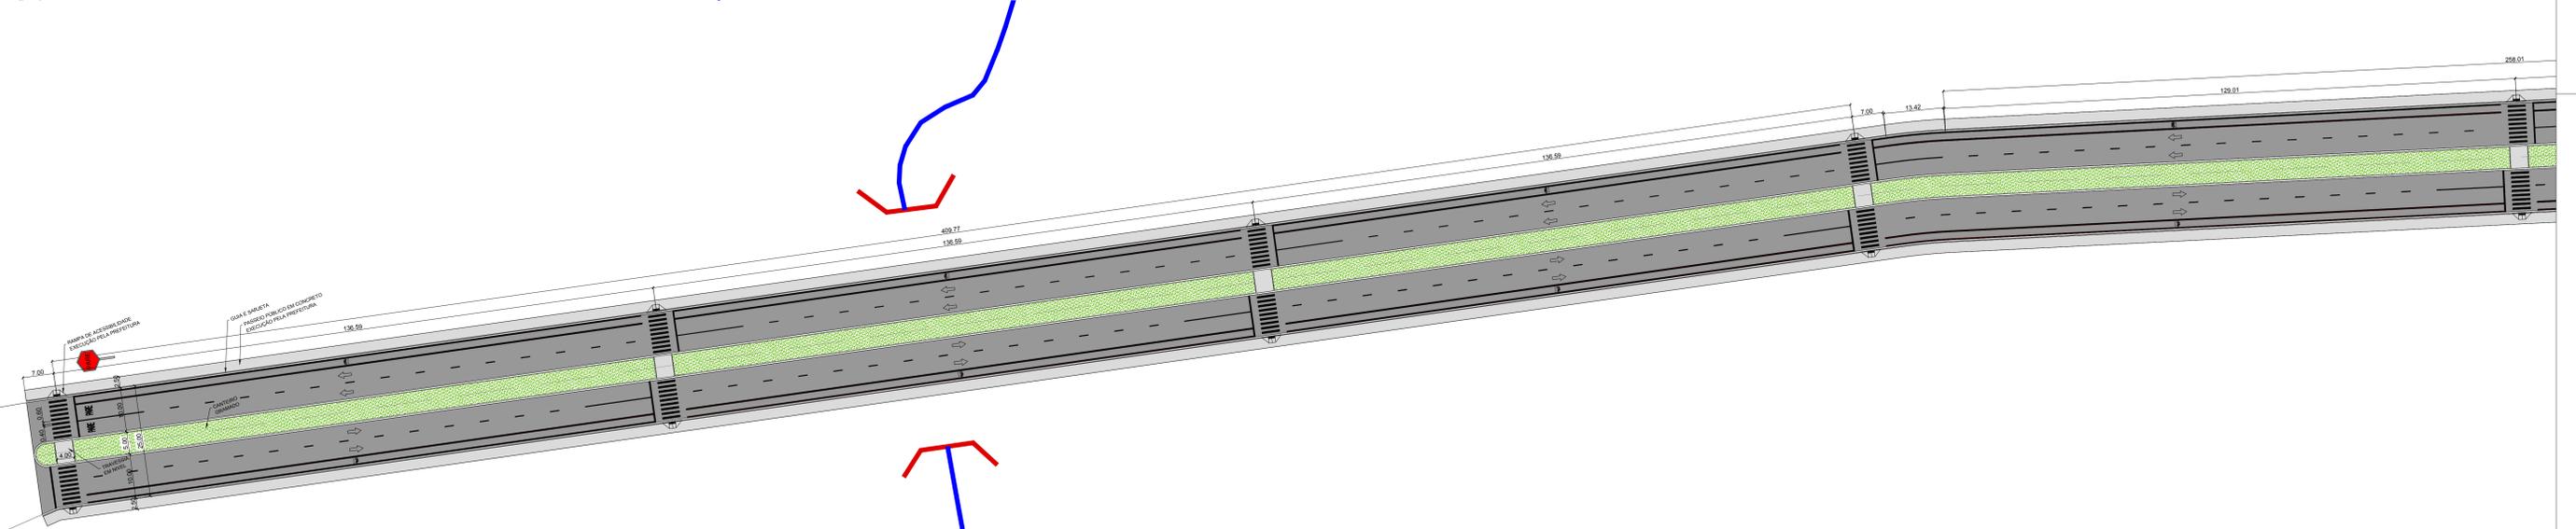


Planta de Sinalização Viária Parcial
 Escala: 1:500

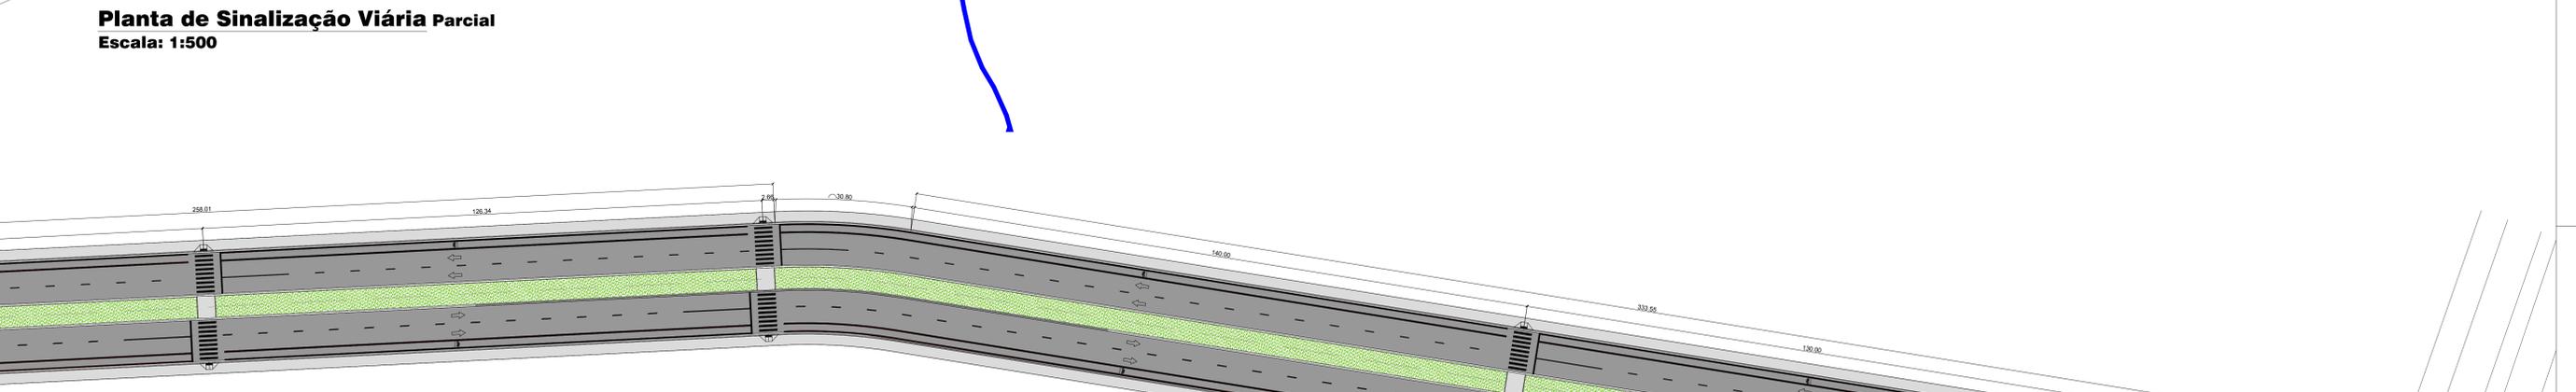

Planta de Sinalização Viária Parcial
 Escala: 1:500

SINALIZAÇÃO CONFORME MANUAL DE SINALIZAÇÃO URBANA HORIZONTAL - COMPANHIA DE ENGENHARIA DE TRÁFEGO
 MANUAL BRASILEIRO DE SINALIZAÇÃO DE TRÂNSITO CONTRAN
 SINALIZAÇÃO DEVERÁ SER EXECUTADA PELA PREFEITURA

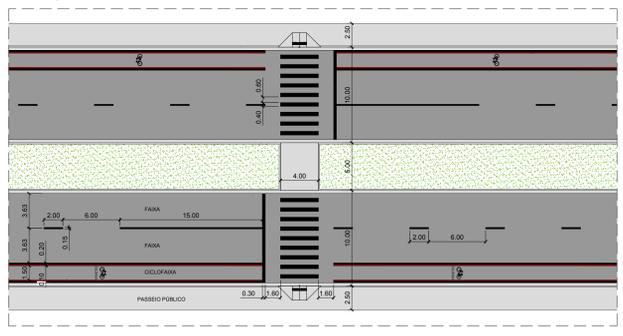

Detalhe de Sinalização
 Escala: 1000/250

AGUDOS OBRAS Rua São João nº 272 - Centro - Agudos - SP Fone: (14) 32626119 E-mail: galvao@agudos.sp.gov.br		PREFEITURA MUNICIPAL DE AGUDOS CNPJ: 46.137.444/0001-74 Rua São João nº 272 - Centro - Agudos - SP Fone: (14) 32615000 / 32615008 E-mail: pm@agudos.sp.gov.br	
Nome do Obra: INTERLIGAÇÃO DE BAIRROS Local: AV CLEOPHANO PITAGUARY X AV RICHARD FREIREMUNDO Município: AGUDOS Estado: SP Data: 02/2018 CEP: 17120-000		Tipo: IMPLANTAÇÃO Descrição: SINALIZAÇÃO VIÁRIA Orientação: SINALIZAÇÃO VIÁRIA Projeto: SINALIZAÇÃO VIÁRIA Autor: CARLA FRATINE TATEISE Data: 02/2018 Escala: BÁSICO Folha: 1/1 Estado: INDICADAS	