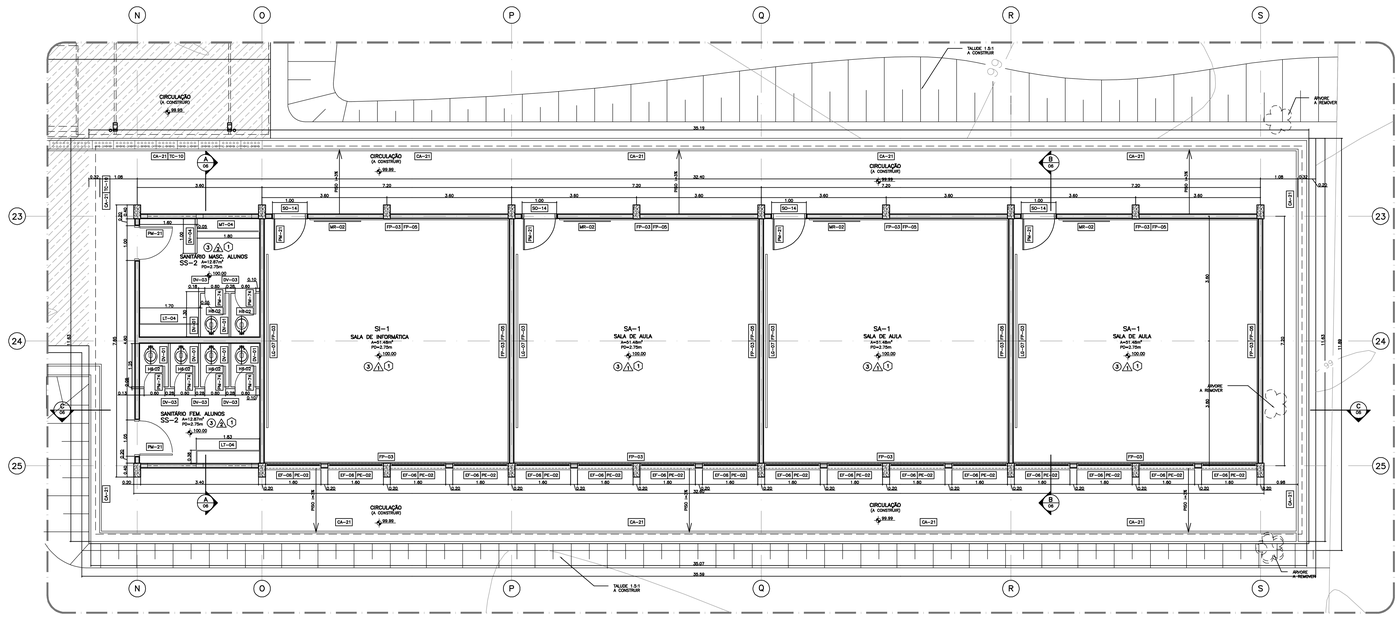

DETALHE 10 – AMPLIAÇÃO BLOCO 04 (SANITÁRIOS E SALAS DE AULA)
ESC. 1:50

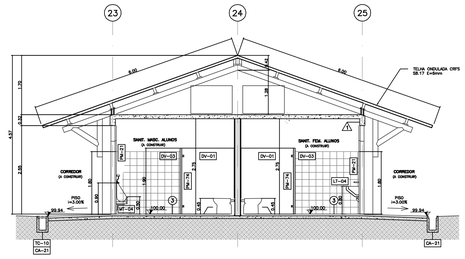

DETALHE 10 – CORTE A-A
ESC. 1:50

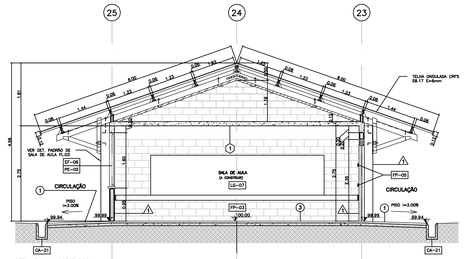

DETALHE 10 – CORTE B-B
ESC. 1:50

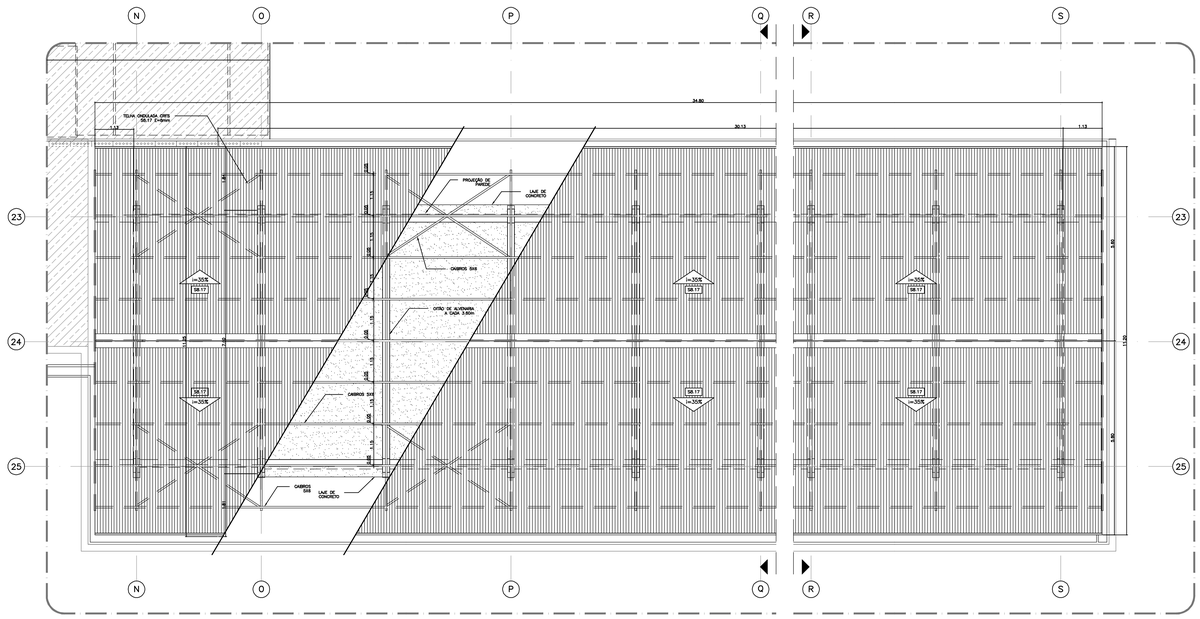

DETALHE 10 – AMPLIAÇÃO BLOCO 04 – COBERTURA
ESC. 1:50

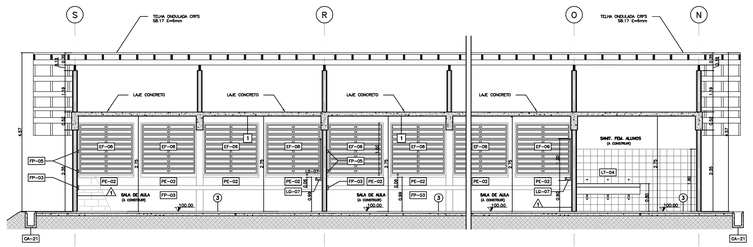

DETALHE 10 – CORTE C-C
ESC. 1:50

Nº	MODIFICAÇÕES	AUTOR	DATA
1			
2			
3			
4			
5			
6			
7			
8			
9			
10			

PAREDE
1-CHAPISCO/EMBOÇO/REBOCO (S11-04/S11-05/S11-06)
2-AZULEJO BRANCO 20x20cm (S11-01)

PISO
1-(E.02.04): PISO DE BORRACHA FEC 25mm; DESCAMPECADA-20 METROS e=8mm
2-(E.02.08): PISO DE BORRACHA FEC 25mm; DESCAMPECADA-20 METROS e=8mm
3-RETAURAR DE ACA MIXIDIENSA-TP LONGARINAS, DA-04m/-PARAFE DEVE A METAL RETAURA; ===7.5mm (E12-06)
4-EPOXIDO

TETO
1-PINTURA WATT; STANDARD NA BRP BRANCA SEMPE WAT (E14-06)

EXISTENTE
ÁREA NOVA A CONSTRUIR
ADAPTAÇÃO INTERNA
MUDANÇA DE USO
REFORMA DE PISO
ÁREA PERMEÁVEL
ALVENARIA A CONSTRUIR
ALVENARIA A DEMOLIR
PROJEÇÃO
ÁREA A DEMOLIR
(xxx) USO DE AMBIENTE A SER ALTERADO

ENDEREÇO: PRAÇA DA REPÚBLICA, Nº146, 7º ANDAR, SALA 702
CEP 01045-000 – REPÚBLICA – SÃO PAULO – SP.
NOME DO RESPONSÁVEL
FREDI MONTECINOS
CAU-SP
A39375-4
ASSINATURA
CORE ARQUITETURA LTDA

FUNDAÇÃO PARA O DESENVOLVIMENTO DA EDUCAÇÃO – FDE

ESCOLA – NOME/LOCAL: EE MARIA BATAGLIN DELAZARI /EMEFEI SEBASTIÃO FUNCHAL-AGUDOS
CÓDIGO: 0 7 0 1 7 0 1
ETAPA / ÁREA TÉCNICA: EXECUTIVO DE ARQUITETURA
Nº LÂMINA: 02
INTERVENÇÃO: ADEQUAÇÃO À NBR 9050
TIPO PROJETO: CONVENCIONAL
DATA: FEV/2014
ETAPA / ÁREA TÉCNICA: PE-ARQ
CONTEÚDO: BLOCO 04– AMPLIAÇÃO, COBERTURA, CORTES
ESCALA: INDICADAS
FOLHA: 06/11
REVISÃO: 00

0701701_EDAPE0BR00_01