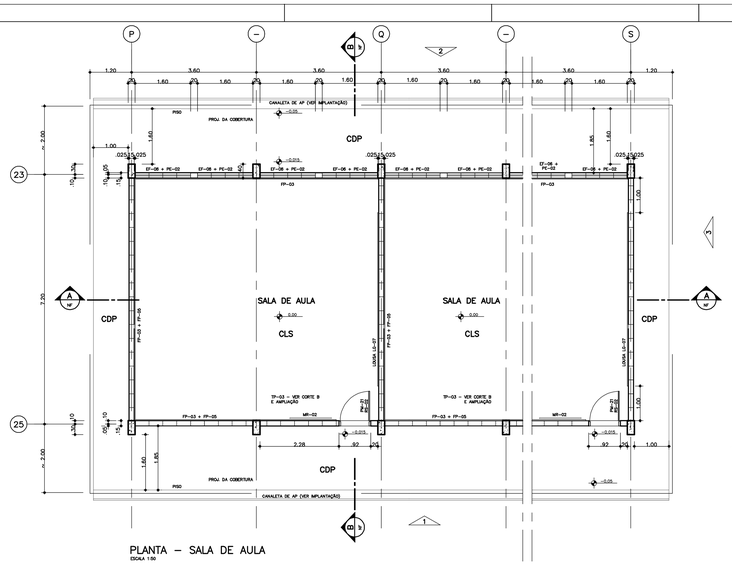

PLANTA – SALA DE AULA
ESCALA 1:50

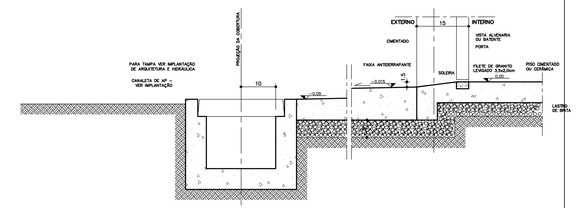

DET. DAS SOLEIRAS (PORTAS) E CANALETAS – CORTE
ESC. 1:5

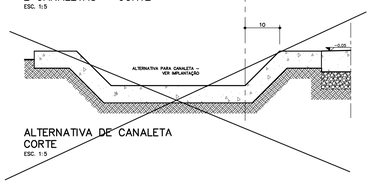

ALTERNATIVA DE CANALETA
CORTE
ESC. 1:5

TP-03
4 UNIDADES
ESCALA 1:25

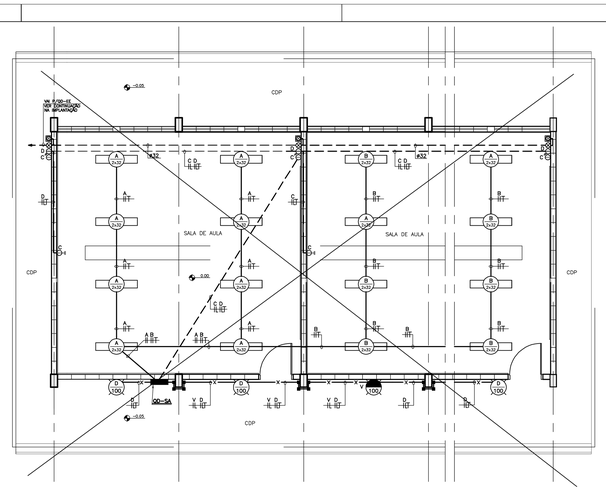

PLANTA (ELETRICA)
ESCALA 1:50

LEGENDA:

- LUMINÁRIA P/ 2 LÂMPADAS FLUORESCENTES NO TETO COMP. FDE "IL-45"
- LUMINÁRIA P/ LÂMPADA INCAND. NA PAREDE COMP. FDE IL-05
- TOMADA ALTA 127V. H=2,20m DO PISO
- TOMADA BAIXA 127V H=0,30m DO PISO
- PONTO DE SOM H=2,20m DO PISO
- TUBULAÇÃO EMBUTIDA NA PAREDE OU SOBRE O FORRO
- TUBULAÇÃO APARENTE
- TUBULAÇÃO EMBUTIDA NO PISO
- CONDULETE
- FIOS NEUTRO, FASE, RETORNO E TERRA
- QUADRO DE DISTRIBUICAO DE ENERGIA ELETRICA

CARGAS ELETRICAS (PARA 1 SALA)

ILUMINACAO	640 VA
TOMADAS DE USO GERAL	200 VA
APARELHO	250 VA
TOTAL	1.090 VA

NOTAS:

1 – ELETRODUTOS NÃO DIMENSIONADOS SERÃO DE ø25mm DE PVC RIGIDO
2 – FIOS NÃO DIMENSIONADOS SERÃO DE 2,5 mm2

OBS:

NOS AMPLIACOES: DE ACORDO C/ O NUMERO DE SALAS O QD–EE DEVERA SER LOCADO NO CENTRO DE CARGA DAS SALAS

NOS EMBRIOES: O QD–EE DEVERA SER LOCADO NA PAREDE EXTERNA DA ADMINISTRACAO

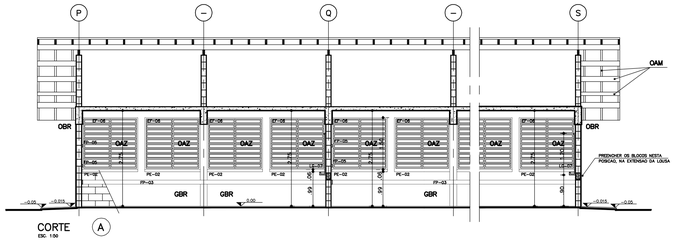

CORTE A
ESC. 1:50

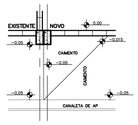

ADEQUAÇÃO DE PISO DA CIRCULAÇÃO EM AMPLIAÇÕES DE ESCOLAS EXISTENTES COM CIRCULAÇÃO PLANA
ESC. 1:50

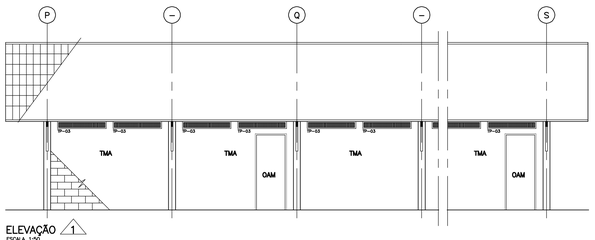

ELEVAÇÃO 1
ESCALA 1:50

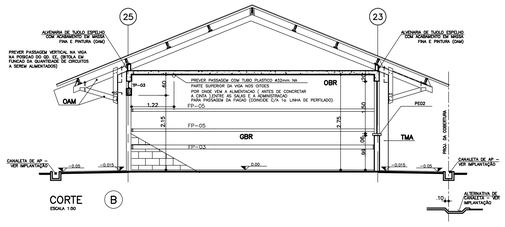

CORTE B
ESCALA 1:50

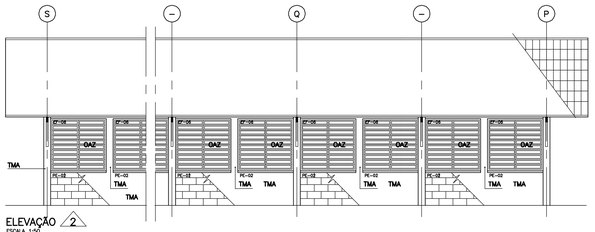

ELEVAÇÃO 2
ESCALA 1:50

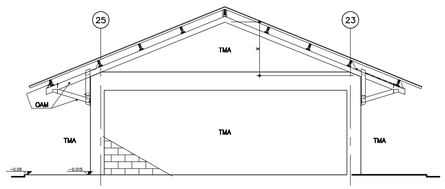

ELEVAÇÃO 3
ESCALA 1:50

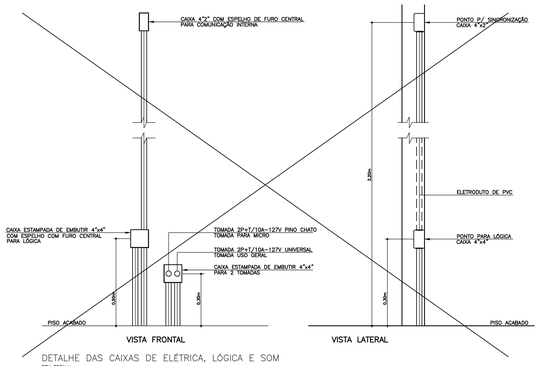

VISTA FRONTAL

VISTA LATERAL

DETALHE DAS CAIXAS DE ELÉTRICA, LÓGICA E SOM
SEM ESCALA

0901

SA–L

COD. ESP.	PENA
01 – 0.00	– 7
02 – 0.00	– 7
03 – 0.00	– 7
04 – 0.00	– 7
05 – 0.00	– 7
06 – 0.13	– 7
07 – 0.13	– 7
08 – 0.13	– 7
09 – 0.06	– 7
10 – 0.06	– 7
20A– 0.10	– 204
20B– 0.10	– 203
20M– 0.10	– 204

	MODIFICAÇÕES	APROVAÇÃO	DATA	APROVAÇÃO	DATA
6					
5					
4					
3					
2					
1	– INCLUSÃO DE LUZ DE EMERG. – ATUALIZAÇÃO DE ORNAMENTOS. – ALTERAÇÃO DE DETALHES E VIROS DAS SOLEIRAS E PISOS. – ALTERAÇÃO DE PISO. – ALTERAÇÃO DE DETALHES DE APARADOS ENTRE PARTES E BASTIMES. – ALTERAÇÃO DE LAVANDERIA (DEM MENOS ORNAMENTOS) E TRANSÃO	OUT./2006			
0		AUTOR DO PROJETO		FDE	

OBSERVAÇÕES	DESENHOS DE REFERÊNCIA	Nº	APROVAÇÃO	DATA
			FDE	

TABELA DE ACABAMENTOS E PINTURA

OBR – TINTA LÁTEX PVA — BRANCO SOBRE MASSA FINA (FORRO)
OAZ – TINTA ESMALTE ACETINADO — AZUL
OAM – TINTA ESMALTE ACETINADO — AMARELO
TMA – ACABAMENTO TEXTURIZADO E PINTURA ACRÍLICA MARFIM (PAREDES EXTERNAS)
GBR – ARGAMASSA DA ESSÃO LISA SOBRE OS BLOCOS E PINTURA ESMALTE ACETINADO BRANCO (PAREDES INTERNAS)
ESP – PISO DE ESPARTETO DESTAMPADO – CINTA SERA
ARM – ARMAÇÃO DE ESPARTETO ARM
ARG – ARGAMASSA 1:3:6
PE – PISO-BERÇÁRIO DE ALTA RESISTÊNCIA TIPO URBANITÁLIA 50x30 COR PLATINA

ANTENOR BERTARELLI ARQUITETOS ASSOCIADOS LTDA
ARQUITETO ANTENOR TIAGO BERTARELLI – CREA SP – Nº 0600.0.5800.0

Bim & Alves Engenharia de Projetos Ltda.

ESTE PROJETO FOI ELABORADO PELA COMPANHIA DE CONSTRUÇÕES ESCOLARES DO ESTADO DE SÃO PAULO – CONESP EM 28/04/94 E REDESENHADO PELA FDE EM OUTUBRO/96. REVISADO EM OUT/2006.

FUNDAÇÃO PARA O DESENVOLVIMENTO DA EDUCAÇÃO

PROJETO IMPLANTADO POR:

ENDEREÇO: PRAÇA DA REPÚBLICA, Nº146, 7º ANDAR, SALA 702
CEP 01045–000 – REPÚBLICA – SÃO PAULO – SP.

NOME DO RESPONSÁVEL: FREDI MONTECINOS

CAU–SP: A39375–4

ASSINATURA | DATA: FEV/2014

CPS ARQUITETURA LTDA

FUNDAÇÃO PARA O DESENVOLVIMENTO DA EDUCAÇÃO – FDE			
EE MARIA BATAGLIN DELAZARI /EMEFEI SEBASTIÃO FUNCHAL–AGUDOS		CÓDIGO	0 7 0 1 7 0 1
PROJETO EMERGÊNCIA 83/84		PLANTA	D2
PROJETO EXECUTIVO DE ARQUITETURA E ELÉTRICA		ESPAÇO/ÁREA TÉCNICA	PE–ARQ/ELE
PLANTAS, CORTES, ELEVAÇÕES E DETALHES	ESCALA: INDICADA	FOLHA: 08/11	REVISÃO: 00