


EXECUÇÃO DE GUIAS E SARJETAS
160m

PAVIMENTAÇÃO À EXECUTAR
A: 651.62m²

PASSEIO PÚBLICO
À SER EXECUTADO
PELA PREFEITURA

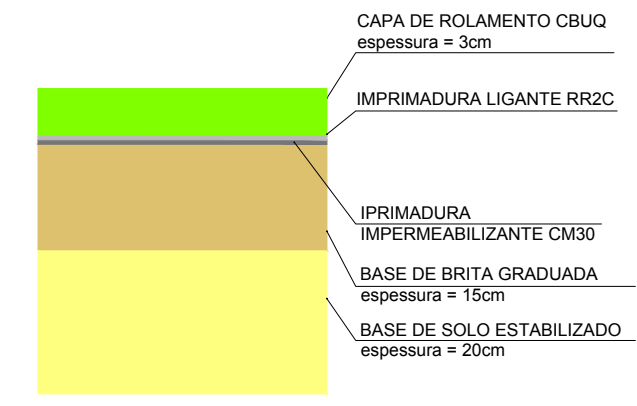

DETALHE PAVIMENTO
SEM ESCALA

IMPLANTAÇÃO - ÁREA DE INTERVENÇÃO
ESCALA: 1/500

		PREFEITURA MUNICIPAL DE AGUDOS CNPJ: 46.137.444/0001-74 Praça Tiradentes nº 650 - Centro - Agudos - SP Fone: (14) 32628510 E-mail: gabinete@agudos.sp.gov.br					
Nome (local) VILA PROF SIMÕES		Título PROJETO DE PAVIMENTAÇÃO ASFÁLTICO					
Logradouro TRECHO DA RUA MARIO BENETTI		Subtítulo ÁREA DE INTERVENÇÃO					
Nº	Bairro	CREA/CAU/Nome do Projetista/Desenhista					
S/N	VILA PROF SIMÕES						
Cidade		CREA/CAU/Nome do responsável técnico					
AGUDOS		A67746-9	KARLA FRATINE TATEISHI				
Estado (UF)	CEP	Data	Disciplina	Fase	Folha	Revisão	Escala
SP	17120-000	12/2018	ARQUITETURA	BÁSICO	2/2	R1	1/750

Secretária de Obras
Rua Décio Antônio Balestra nº 272 - Agudos-SP
Fone: (14) 32613000 / 32613008
E-mail: pmagudos@gmail.com