


PLANTA - RECAPEAMENTO ASFÁLTICO E SINALIZAÇÃO DE TRÂNSITO  
ESCALA: 1/500

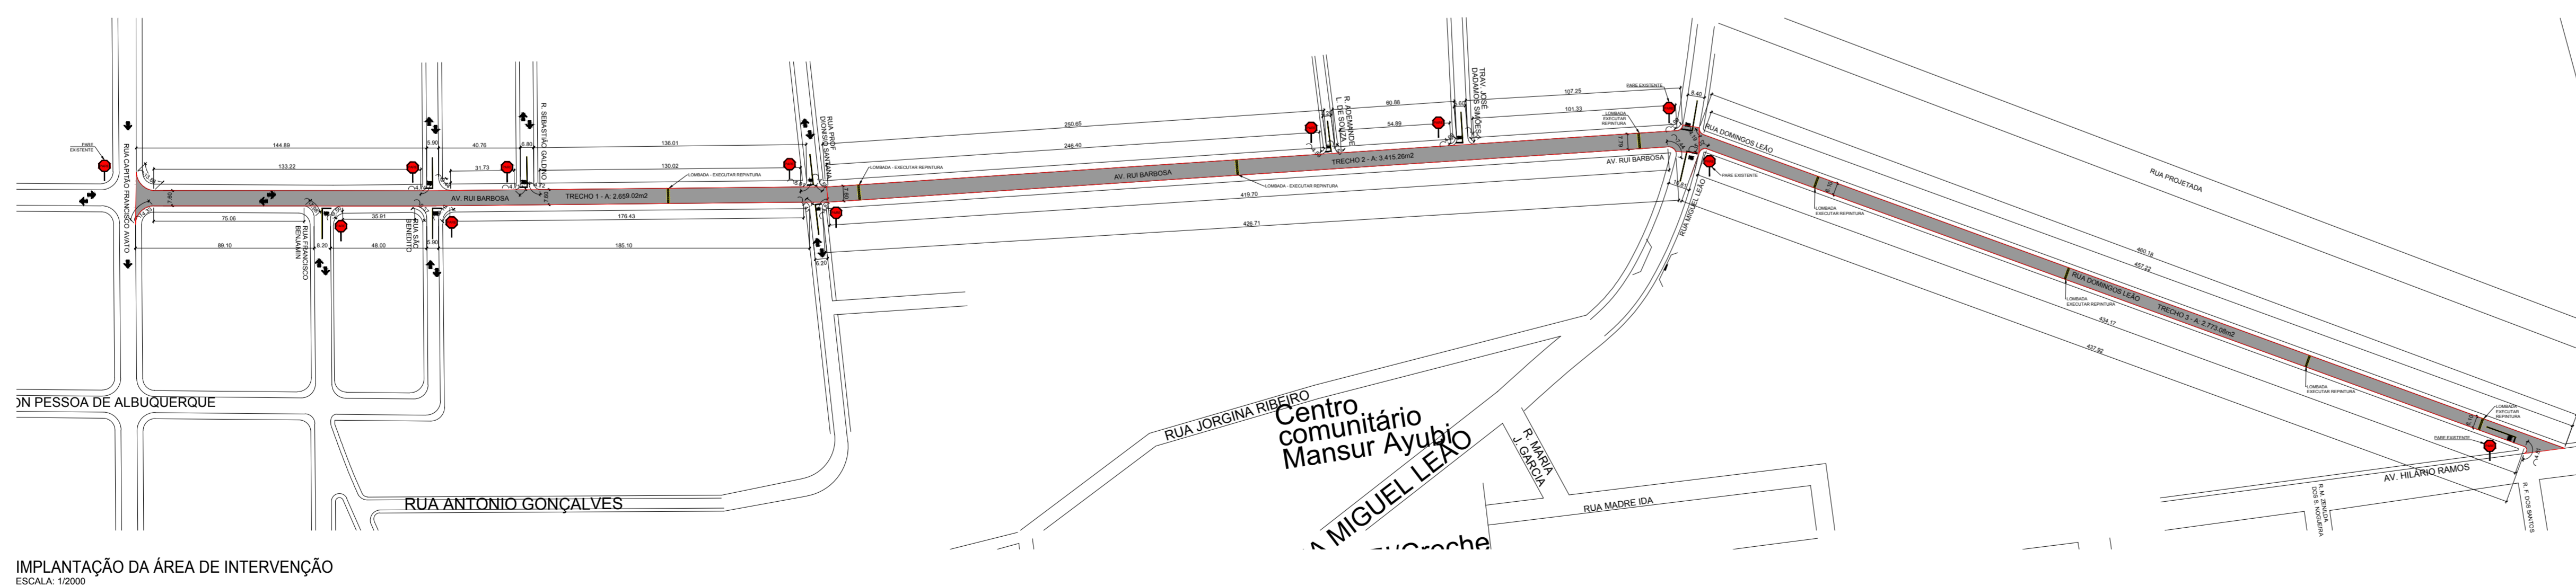

IMPLANTAÇÃO DA ÁREA DE INTERVENÇÃO  
ESCALA: 1/2000

ALTAIR FRANCISCO SILVA  
PREFEITO MUNICIPAL

KARLA FRATINE TATEISHI  
ARQUITETA E URBANISTA CAU A67746-9  
ASSESSORA DE OBRAS

KLAUS REBOLO DO NASCIMENTO  
CHEFE DO SETOR DE TRÂNSITO

		PREFEITURA MUNICIPAL DE AGUDOS CNPJ: 48.137.444/0001-74 Rua Direta, Arquivo Sala nº 272 - Centro - Agudos - SP Fone: (14) 32628510 E-mail: gabinete@agudos.sp.gov.br	
Nome Obra: RECAPEAMENTO ASFÁLTICO E SINALIZAÇÃO VIÁRIA		Descrição: LOCALIZAÇÃO DE SINALIZAÇÃO VIÁRIA	
Logradouro: AV RUI BARBOSA E RUA DOMINGOS LEÃO		Município: AGUDOS	
Estado: SP		Município: AGUDOS	
CEP: 17120-000		Data: 02/2019	
Disciplina: ARQUITETURA		Fase: BÁSICO	
Folha: 2/3		Revisão: R3	
Escala: IND		Autor: KARLA FRATINE TATEISHI	