ARQUITETURA

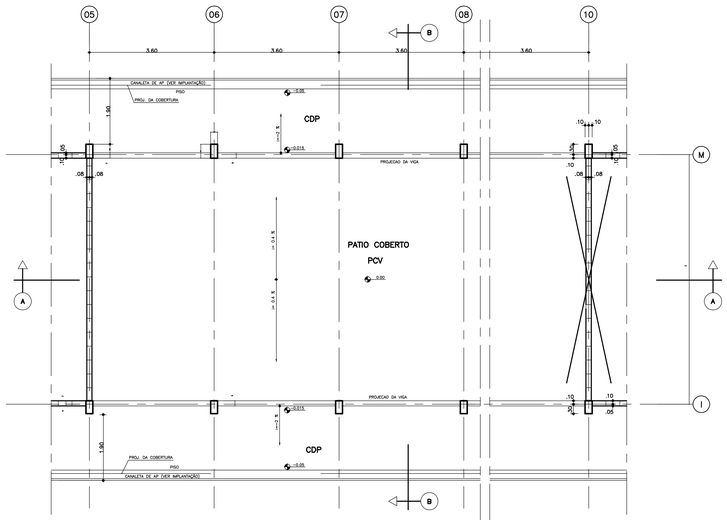

PLANTA DO PATIO COBERTO
ESCALA 1:50

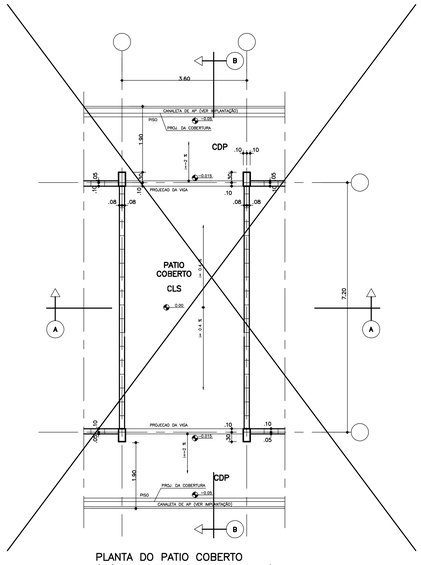

PLANTA DO PATIO COBERTO
(MÓDULO PARA PASSAGEM LIVRE)
ESCALA 1:50

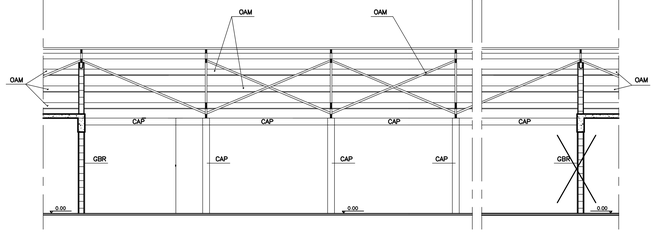

CORTE A
ESCALA 1:50

NOTA:
PARA FECHAMENTO DO PATIO COBERTO, DEVERÁ SER VERIFICADA NA IMPLANTAÇÃO A INDICAÇÃO DE GRADIS, PORTÕES E OUTROS COMPONENTES QUE SE FAÇAM NECESSÁRIOS.

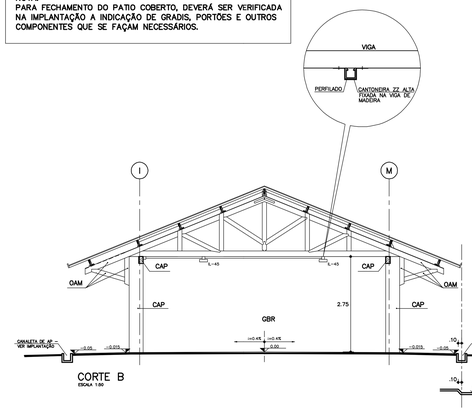

CORTE B
ESCALA 1:50

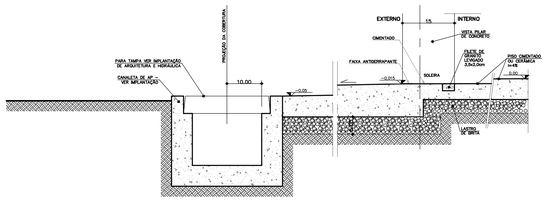

DET. DAS SOLEIRAS E CANALETAS – CORTE
ESCALA 1:5

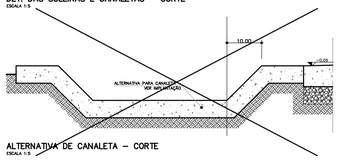

ALTERNATIVA DE CANALETA – CORTE
ESCALA 1:5

ADEQUAÇÃO DE PISO DA CIRCULAÇÃO EM AMPLIAÇÕES DE ESCOLAS EXISTENTES COM CIRCULAÇÃO PLANA
ESCALA 1:50

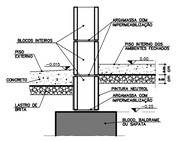

DET. DO EMBASAMENTO – CORTE
ESCALA 1:10

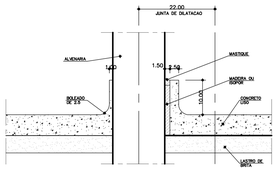

DET. DO PISO NAS JUNTAS DE DILATACAO
ESCALA 1:5

ELÉTRICA

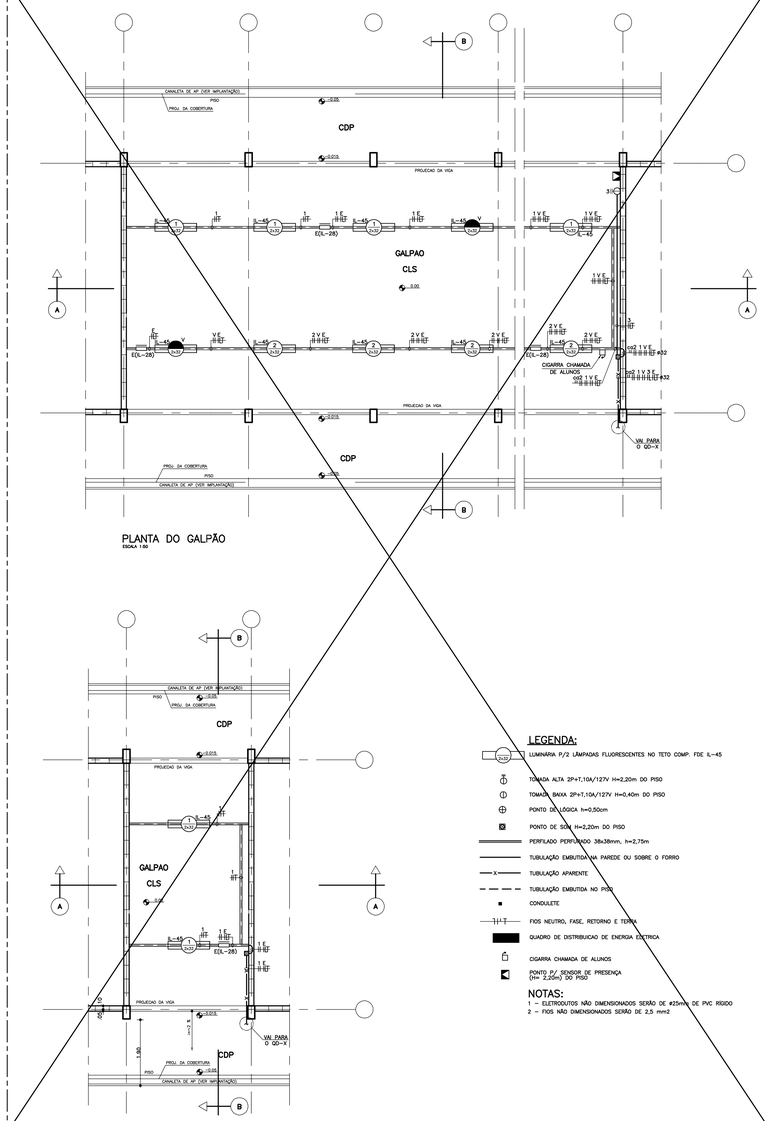

PLANTA DO GALPÃO
ESCALA 1:50

PLANTA DO GALPÃO
(MÓDULO PARA PASSAGEM LIVRE)
ESCALA 1:50

LEGENDA:

- LUMINÁRIA P/2 LÂMPADAS FLUORESCENTES NO TETO COMP. FDE IL-45
- TOMADA ALTA 2P+T,10A/127V H=2,20m DO PISO
- TOMADA BAIXA 2P+T,10A/127V H=0,40m DO PISO
- PONTO DE LÓGICA h=0,50cm
- PONTO DE SOM H=2,20m DO PISO
- PERFILADO PERFURADO 38x38mm, h=2,75m
- TUBULAÇÃO EMBUTIDA NA PAREDE OU SOBRE O FORRO
- TUBULAÇÃO APARENTE
- TUBULAÇÃO EMBUTIDA NO PISO
- CONDULETE
- FIOS NEUTRO, FASE, RETORNO E TERRA
- QUADRO DE DISTRIBUICAO DE ENERGIA ELÉTRICA
- CIGARRA CHAMADA DE ALUNOS
- PONTO P/ SENSOR DE PRESENÇA (H= 2,20m) DO PISO

NOTAS:

1 – ELETRODUTOS NÃO DIMENSIONADOS SERÃO DE ø25mm DE PVC RÍGIDO
2 – FIOS NÃO DIMENSIONADOS SERÃO DE 2,5 mm2

0903

GA1

PROJETO IMPLANTADO POR:	
ENDEREÇO: PRAÇA DA REPÚBLICA, Nº146, 7º ANDAR, SALA 702 CEP 01045-000 – REPÚBLICA – SÃO PAULO – SP.	CONE ARQUITETURA LTDA
NOME DO RESPONSÁVEL: FREDI MONTECINOS	
CAU-SP: A39375-4	
ASSINATURA:	DATA: FEV/2014

9											
7											
6											
5									APROVADO	DATA	
4									AUTOR DO PROJETO		
3											
2											
1	– REVISÃO GERAL E ATUALIZAÇÃO DE COMPONENTES; – ALTERAÇÃO DE DETALHES E NÍVEIS DOS PISOS.		FEV/2013								
Δ/Nº	MODIFICAÇÕES	APROVADO	DATA	APROVADO	DATA	OBSERVAÇÕES	DESENHOS DE REFERENCIA	Nº	APROVADO	DATA	
		AUTOR DO PROJETO		FDE					FDE		

PLOTAGEM AO ESCALA: 1:200
01 | 2 | 0.1
02 | 1 | 0.3
03 | 2 | 0.3
04 | 1 | 0.4
05 | 2 | 0.4
06 | 1 | 0.5
07 | 2 | 0.5
08 | 1 | 0.6
09 | 2 | 0.6
250 | 254 | 0.15
254 | 254 | 0.15

TABELA DE ACABAMENTOS E PINTURA

LBR – TINTA LÁTEX–COR BRANCA SOBRE CHAPISCO E EMBOÇO DESEMPENADO (LAJE PRÉ–MOLDADA)
GAZ – TINTA ESMALTE ACETINADO – AZUREL
TAM – ESMALTE ACETINADO – AMARELO
TAB – ACABAMENTO TEXTURIZADO E PERMEÁVEL–ACRÍLICA MARFIM (PAREDES–EXTERNAS)
CAP – CIMENTADO APARENTE COM APLICAÇÃO DE VERNIZ ACRÍLICO–COM ACABAMENTO FOSCO
GBR – ACABAMENTO EM GESSO LISO SOBRE OS BLOCOS–PINTURA ESMALTE ACETINADO BRANCO (PAREDES INTERNAS)
PGM – ARGAMASSA EM GRAMPEAR, EMBOÇO E REGRAMPEAR SOBRE OS BLOCOS E PINTURA ESMALTE ACETINADO BRANCO (PAREDES INTERNAS)
BSP – PISO DE BORRACHA BRASPORTUGUÊS / JUNTA SEBA
ALA – ALVENARIA DE ELEVAÇÃO
ALS – ASSENTAR APENAS 1ª FIEIRA – ATÉ O TETO
PDV – PISO PORCELANATO ESMALTADO ANTIMANCHA, T.P. MONOQUEIMA 40x40 – COR CINZA – FICHA 512.34
PBR – PISO TÉCNICO, T.P. MONOQUEIMA 40x40 – COR CINZA – FICHA 512.32

NOTAS:

– NO CASO DE AMPLIAÇÕES E/OU ADEQUAÇÕES, AS CORES E ACABAMENTOS DEVEM SEGUIR O PADRÃO DO EXISTENTE;

– NOS AMBIENTES SEM REVESTIMENTO INTERNO EM GESSO, PREVER ACABAMENTO EM GRAMPEAR, EMBOÇO E REGRAMPEAR NAS PAREDES INTERNAS DAS PAREDES ONDE SÃO EXTREMIDADES DE EDIFÍCIO.

ATMOS ARQUITETURA E CONSULTORIA LTDA
ARQUITETO ANTENOR TADEU BERTARELLI - CAU Nº 7345-8

Bim & Alves Engenharia de Projetos Ltda.
RUA MANOEL CORREIA, 991 - FONE: 3831-2483 - e-mail: bimengp@uol.com.br
ENG. ELETR.: CARLOS ALBERTO A. ALMEIDA - CREA Nº 060165178S

ESTE PROJETO FOI ELABORADO PELA COMPANHIA DE CONSTRUÇÕES ESCOLARES DO ESTADO DE SÃO PAULO – CONESP EM 26/04/94 E REDESENHADO PELA FDE EM OUTUBRO/96. REVISADO EM FEV/2013.

FDE
FUNDAÇÃO PARA O DESENVOLVIMENTO DA EDUCAÇÃO

FUNDAÇÃO PARA O DESENVOLVIMENTO DA EDUCAÇÃO – FDE			
ESCOLA – NOME/LOCAL: EE MARIA BATAGLIN DELIZARI /EMEFEI SEBASTIÃO FUNCHAL–AGUDOS		CÓDIGO: 0 7 0 1 7 0 1	
INTERVENÇÃO: PROJETO PADRÃO EMERGÊNCIA 83/84		No. LOTE: 02	
ETAPA/MEDIÇÃO TÉCNICA: PROJETO EXECUTIVO DE ARQUITETURA E ELÉTRICA	TIPO PROJETO: EMERG 83/84	ETAPA/MEDIÇÃO TÉCNICA: PE–ARQ/ELE	
CONTEÚDO: PLANTAS, CORTES E DETALHES	ESCALA: INDICADA	TITULO: 07/11	REVISÃO: 00