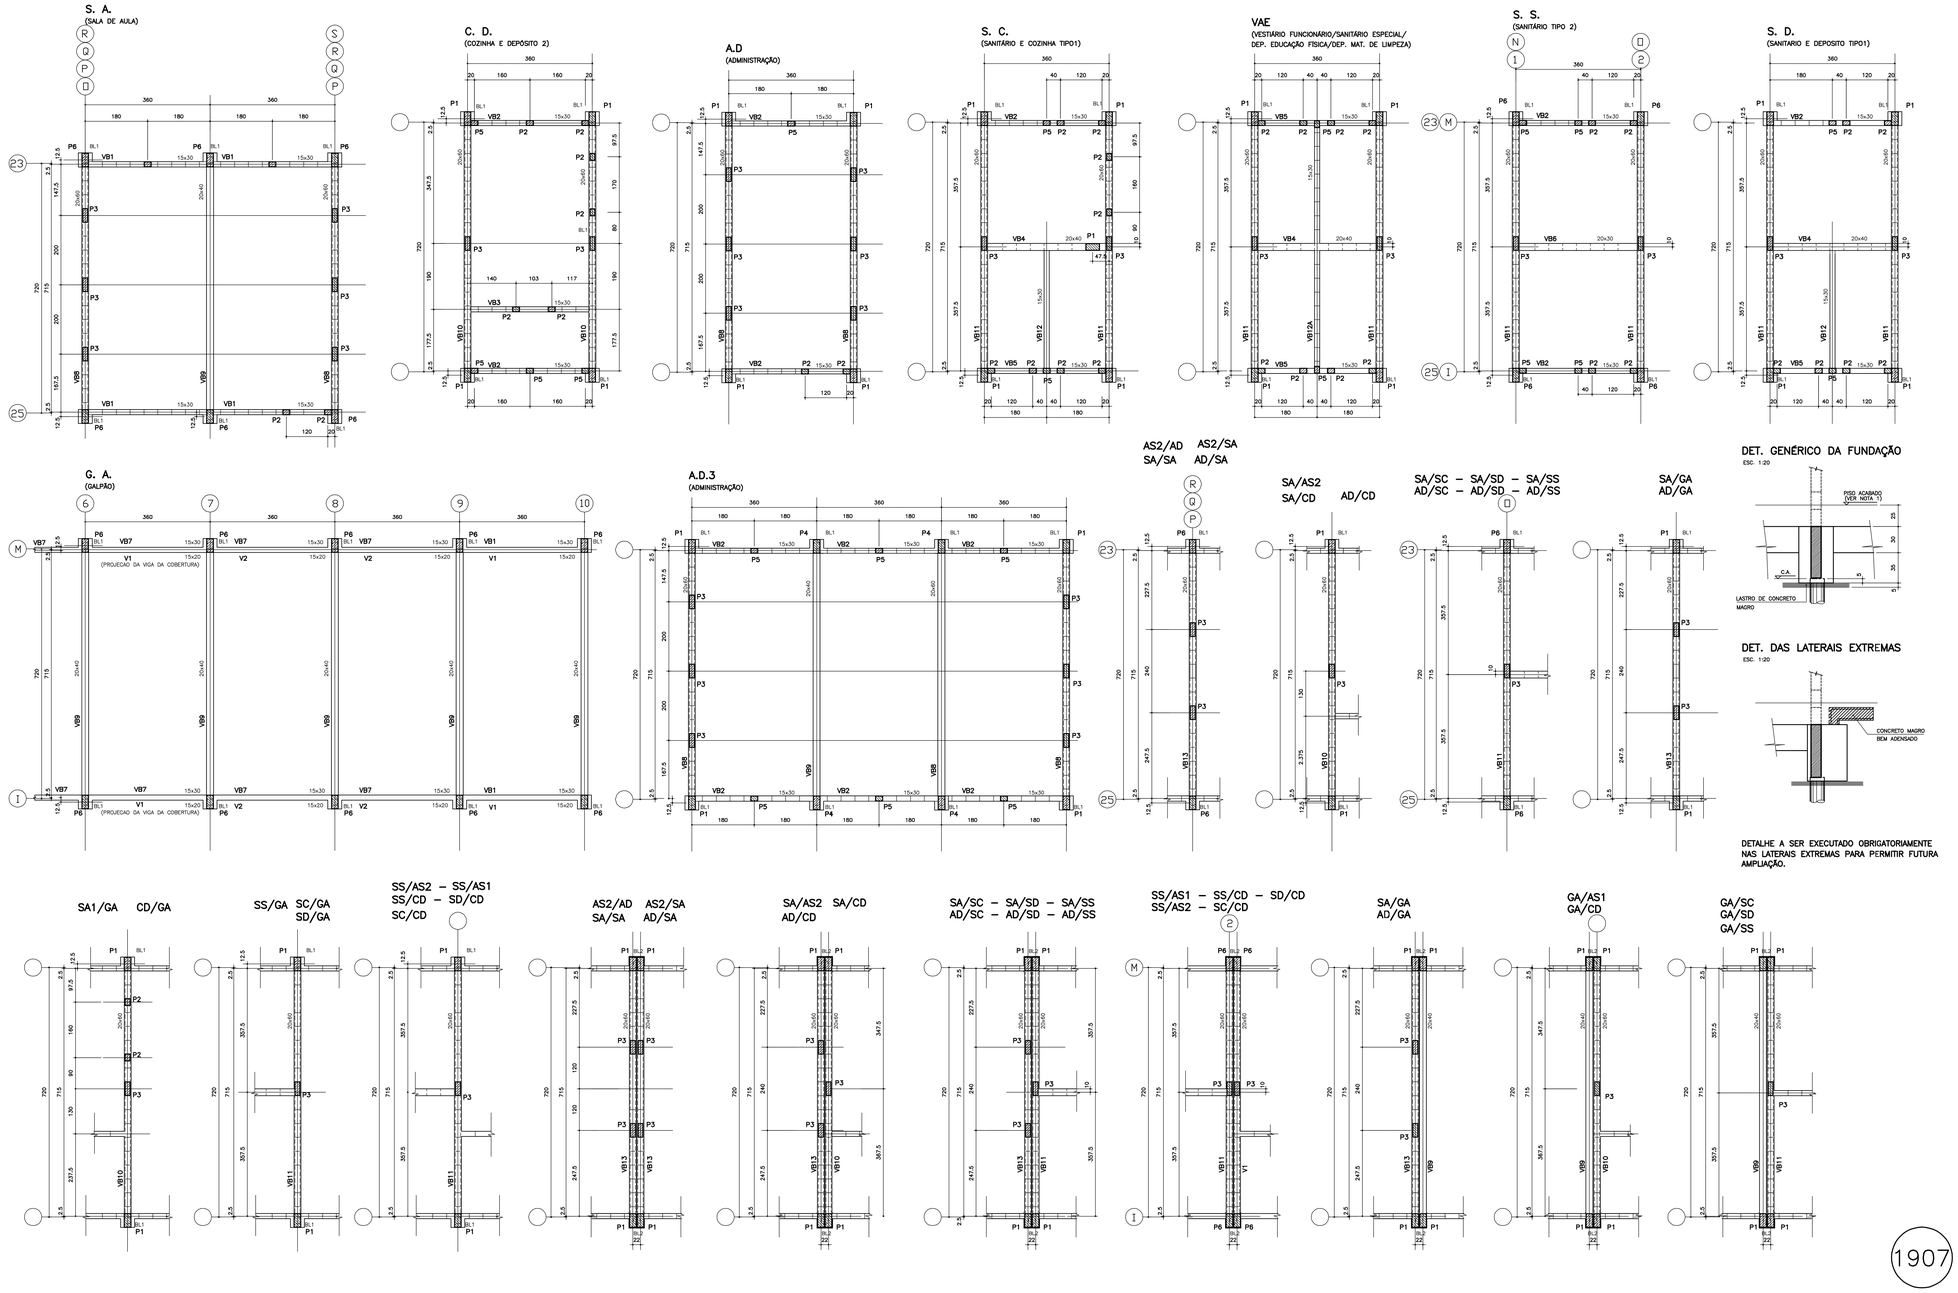

DET. GENÉRICO DA FUNDAÇÃO

ESC. 1:20

DET. DAS LATERAIS EXTREMAS

ESC. 1:20

DETALHE A SER EXECUTADO OBRIGATORIAMENTE NAS LATERAIS EXTREMAS PARA PERMITIR FUTURA AMPLIAÇÃO.

1907

AD3/CAD/AA1/CD2/GA3/GA/AD/CD/SC/SS/SS-L/SD/SD-L/AA/VA/SAD1/SAD2/VAE/VAE-L/SE1/SE2/CD1/SA/SA-L/VD/GA2/GA1/BIB/TSA/CT/AP1

Nº	MODIFICAÇÕES	APROVAÇÃO	DATA	APROVAÇÃO	DATA
7					
6					
5					
4					
3					
2					
1	– ACRESCIMO DOS MODULOS VAE E A.D.3; – ALTERAÇÃO NO MÓDULO C.D.; – ALTERAÇÃO DAS MEDIDAS P/ cm; – ALTERAÇÃO DAS NOTAS		OUT/2006		
		AUTOR DO PROJETO		FDE	

OBSERVAÇÕES	DESENHOS DE REFERÊNCIA	Nº	APROVAÇÃO	DATA
			AUTOR DO PROJETO	
			FDE	

NOTAS:
1–O PISO ACABADO CORRESPONDE AO NÍVEL ____ DA IMPLANTAÇÃO–ARQUITETURA.
2–VER DETALHE DE FIXAÇÃO DA MÃO FRANCESA NA FOLHA DE COBERTURA.
3–TODAS AS ALVENARIAS DE ELEVAÇÃO TERÃO CINTAS DE AMARRAÇÃO NO RESPALDO SUPERIOR.
4–CONFERIR TODAS AS MEDIDAS NA OBRA
5–fcb > 250 kgf/cm2.
6–ESTACAS P/ 20 ton.
7–PARECER TÉCNICO DE SOLOS:

ESPECIFICAÇÕES DOS BLOCOS DE VEDAÇÃO

DIMENSÕES 14 x 19 x 39 – fcb > 40kgf/cM2
– PESO > 11,7 kgf
– ESPESSURA DA PAREDE – 2,5 cm

DIMENSÕES 19 x 19 x 39 – fcb > 40kgf/cM2
– PESO > 14,6 kgf
– ESPESSURA DA PAREDE – 2,5 cm

IMPLANTADO POR:
ARQUITETURA:
FREDI MONTECINOS
CAU-SP: A39375-4

ESTRUTURA:
RUBENS MEDREGA JUNIOR
CREA: 060267649 SP

CP5 ARQUITETURA LTDA
RUA DOS TUPIS, 448 CEP 01233-000 - SÃO PAULO - SP
TEL: (11) 3257-4211 - FAX: (11) 3257-4212 - E-MAIL: CP5@CP5.COM.BR

ENGECALC
ENGENHARIA E PROJETOS ESTRUTURAIS S/C LTDA.
NELSON SHOTARO YOKOI CREA 060056784O

ESTE PROJETO FOI ELABORADO PELA COMPANHIA DE CONSTRUÇÕES ESCOLARES DO ESTADO DE SÃO PAULO – CONESP EM 28/04/94 E REDESENHADO PELA FDE EM OUTUBRO/96 – REVISADO EM OUT/2006.

FUNDAÇÃO PARA O DESENVOLVIMENTO DA EDUCAÇÃO

FUNDAÇÃO PARA O DESENVOLVIMENTO DA EDUCAÇÃO – FDE

DIRETORIA – ÓRGÃO USUÁRIO: EE. MARIA BATAGLIN DELAZARI /EMEFEI SEBASTIÃO FUNCHAL–AGUDOS	DATABASE: 0 1 / 0 1 / 7 0 1 1 – Nº LOTE: 02
ESPAÇO / OBRA TÍPICA: PROJETO EMERGÊNCIA 83/84	
INTERVENÇÃO: PROJETO EXECUTIVO DE ESTRUTURA	DATA: FEV/2014 – ESPAÇO / ÁREA TÉCNICA: PE–EST
CONTEÚDO: FORMA – ESTACAS	ESCALA: 1:50/1:20 – FOLHA: 06 – REVISÃO: 00