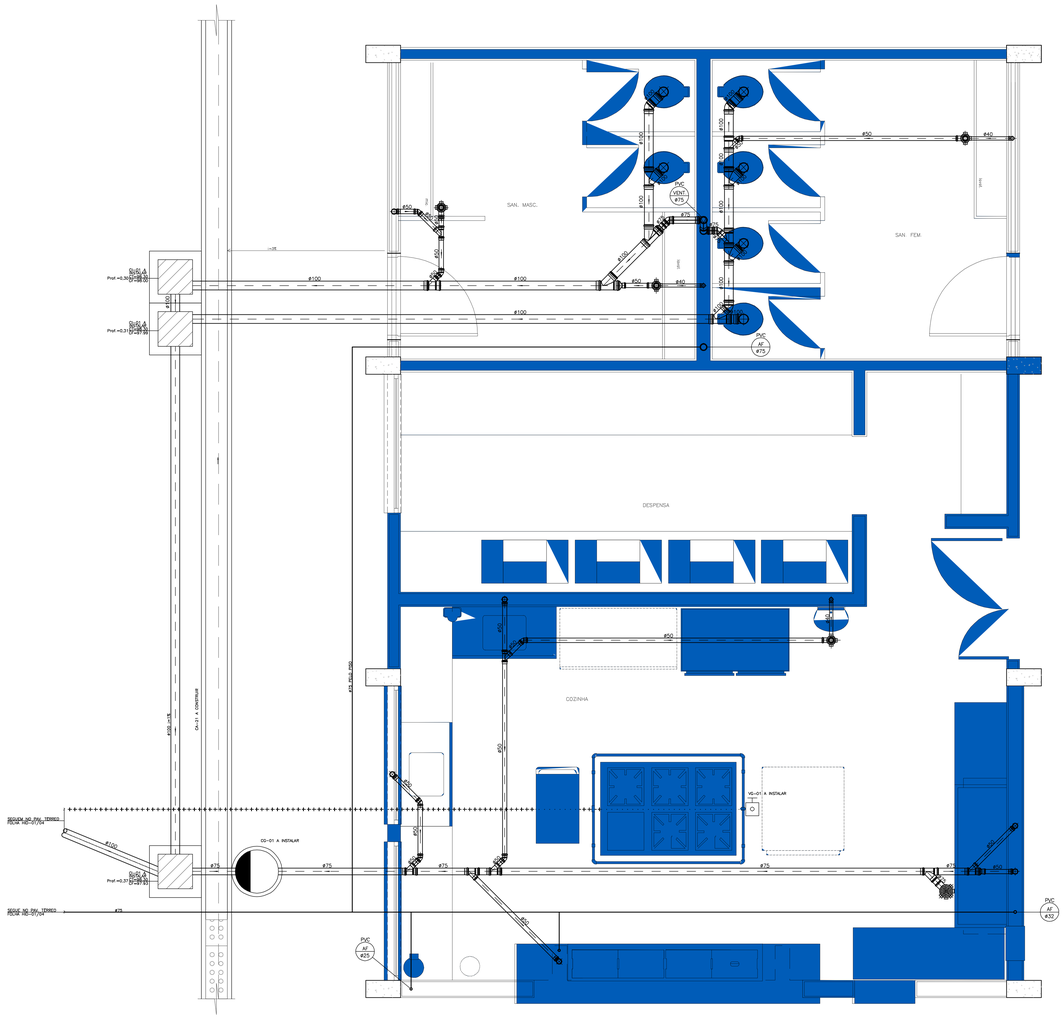

DETALHE–"AeB"–ESGOTO
ESC: 1 : 20 PAV. TÉRREO

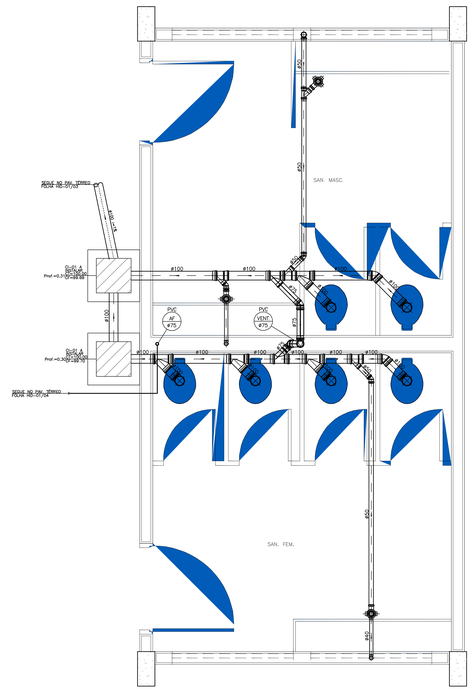

DETALHE–"C"–ESGOTO
ESC: 1 : 20 PAV. TÉRREO

Nº	MODIFICAÇÕES	APROVAÇÃO AUTOR DO PROJETO	DATA	APROVAÇÃO FDE	DATA	OBSERVAÇÕES	DESENHOS DE REFERÊNCIA	Nº	APROVAÇÃO FDE	DATA
9										
8										
7										
6									APROVAÇÃO AUTOR DO PROJETO	DATA
5										
4										
3										
2										
1										

ENDEREÇO: PRAÇA DA REPÚBLICA, Nº146, 7º ANDAR, SALA 702
CEP 01045-000 – REPÚBLICA – SÃO PAULO – SP.
NOME DO RESPONSÁVEL: FREDI MONTECINOS
CAU-SP: 74421-2
ASSINATURA
CPL ARQUITETURA LTDA
DATA

JHE Serviços Técnicos de Engenharia
Avenida Hauzel, 140 - sala 06 - São Paulo - S.P. - Cep: 0310-000
Contato - (11) 2996-7417
e-mail: jhe.projetos@terra.com.br

Engenheiro Civil José Israel dos Santos Novais
Responsável Técnico CREA 5062035771

FUNDAÇÃO PARA O DESENVOLVIMENTO DA EDUCAÇÃO – FDE

OBRA – NOME/LOCAL: EE. MARIA BATAGLIN DELAZARI – AGUDOS	CÓDIGO: 0707011
INTERVENÇÃO: ADEQUAÇÃO À NBR 9050	No. LOTE: 02
ETAPA/AREA TÉCNICA: PROJETO EXECUTIVO DE HIDRÁULICA — TIPO PROJETO: CONV. — DATA: FEVEREIRO/2014	ETAPA/AREA TÉCNICA: PE–HID
CONTEÚDO: DETALHES DE ESGOTO	ESCALA: 1:20 — FOLHA: 02/04 — REVISÃO: 00

07011701_02HPE0200_01