CORTE AA
ESC.1:100

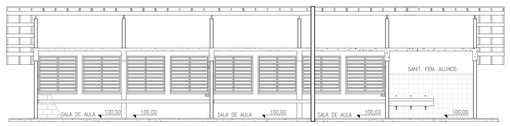

CORTE BB
ESC.1:100

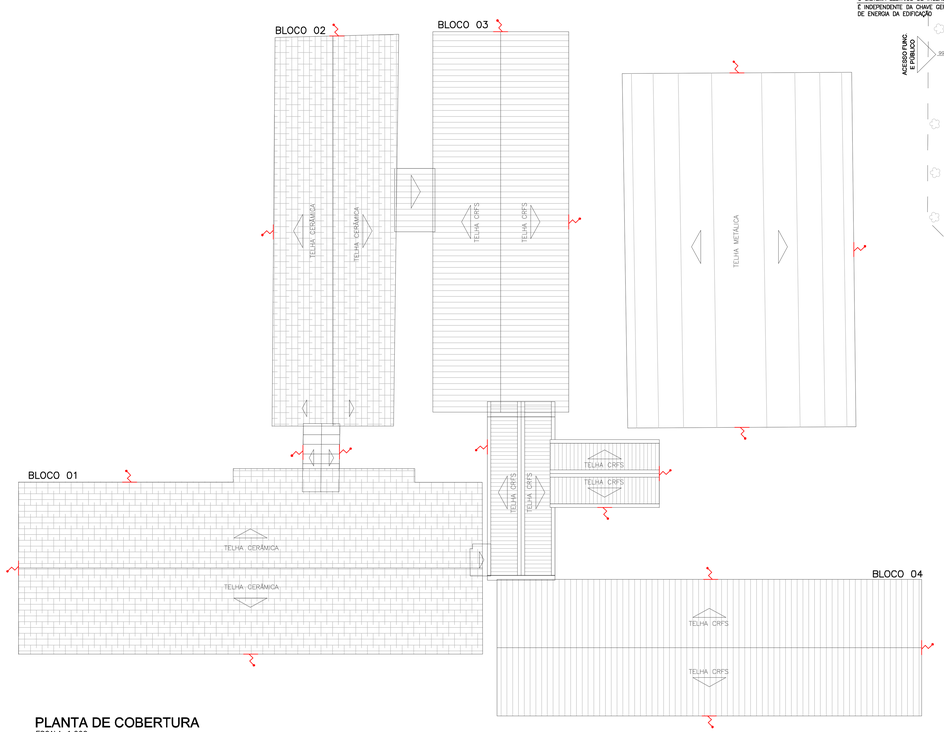

PLANTA DE COBERTURA
ESCALA 1:200

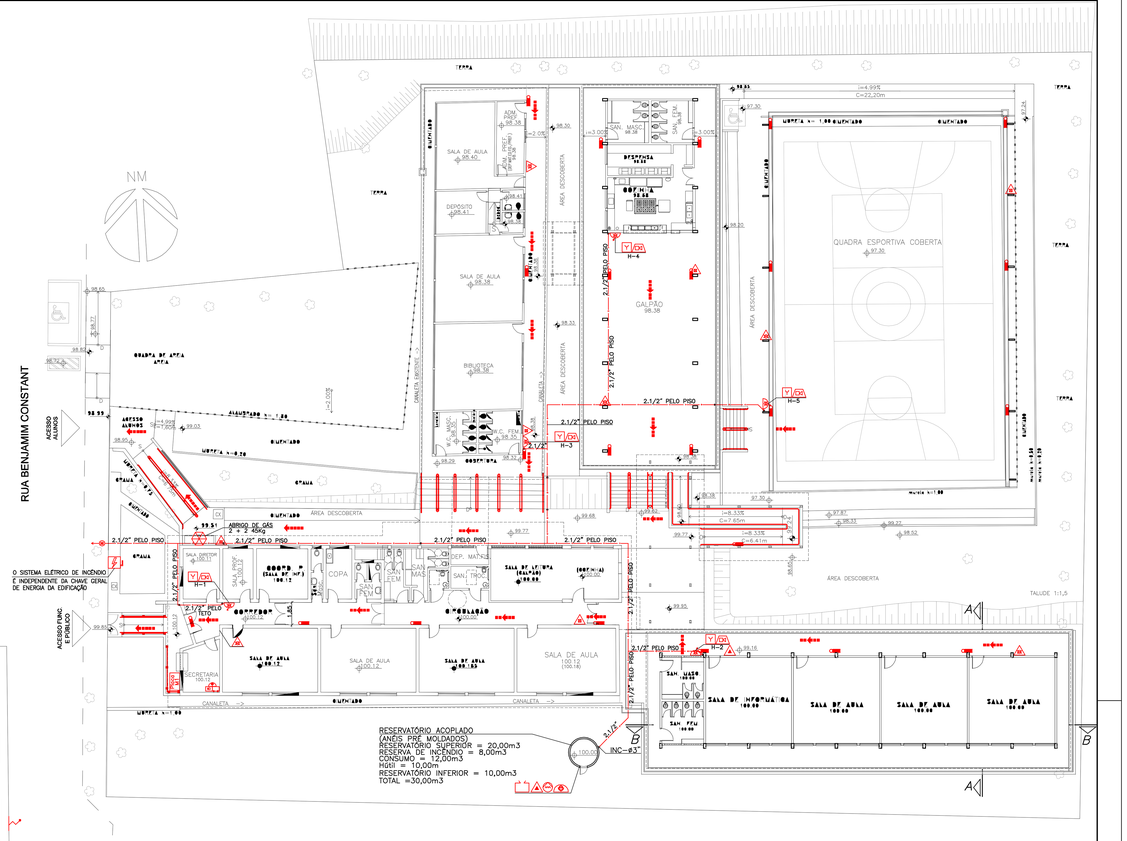

PLANTA PAV. TÉRREO
ESCALA 1:200

PROPRIETÁRIO: SECRETARIA DA EDUCAÇÃO DO ESTADO DE SÃO PAULO – SEE
Respondendo pela SEE – CNPJ: 46.384.111/0001–40

RESPONSÁVEL TÉCNICO PELO PROJETO:
ENG. José Israel dos Santos Novais
CREA: 5062035771

OBS:

– VER NOTAS E LEGENDA NO DES. 01/03.

ILUMINAÇÃO — ILUMINAÇÃO DE EMERGÊNCIA AS LUMINÁRIAS SERÃO AUTÔNOMAS COM LÂMPADAS FLUORESCENTES DE 15W E AUTONOMIA DE 60 MINUTOS.

HIDRANTES H–01 A H–05 — A MANGUEIRA SERÁ DE 30 METROS E DIÂMETRO ø38mm O ESGUICHO TERÁ REQUINTE DE ø13mm

Folha Nº 02/03	PROJETO COMPLETO	Escalindicada
PAV. TÉRREO COBERTURA CORTE AA CORTE BB	Assunto : PROJETO TÉCNICO DE PROTEÇÃO CONTRA INCÊNDIO	
	Ocupação : EE MARIA BATAGLIN DELAZARI	
	Local : RUA BENJAMIM CONSTANT, Nº 55 – CENTRO – AGUDOS	
	Proprietário : SECRETARIA DA EDUCAÇÃO DO ESTADO DE SÃO PAULO – SEE	
	Resp.Técnico : ENG. José Israel dos Santos Novais	
	Area do Terreno: 4.605,31 m2 Area Construída: 1.235,81 m2	
	Desenhista : Juliana Novais	

0701701_02IPE0200_01