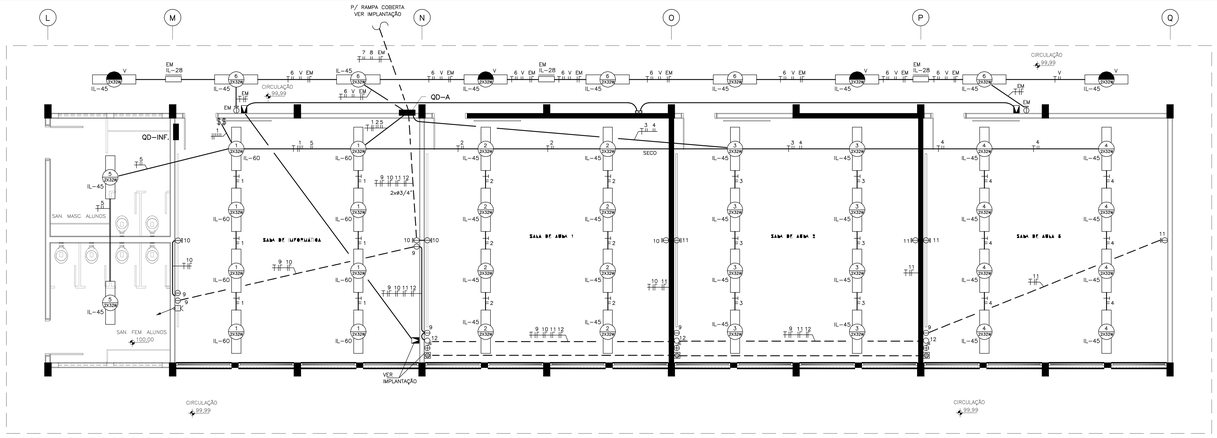

BLOCO 4 (SANITÁRIOS E SALAS DE AULA)
ESCALA: 1:50

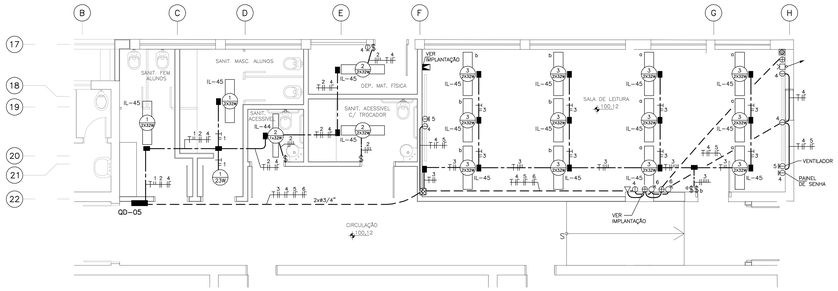

ADEQUAÇÃO- SANITÁRIOS, DEP., S. LEITURA
ESCALA: 1:50

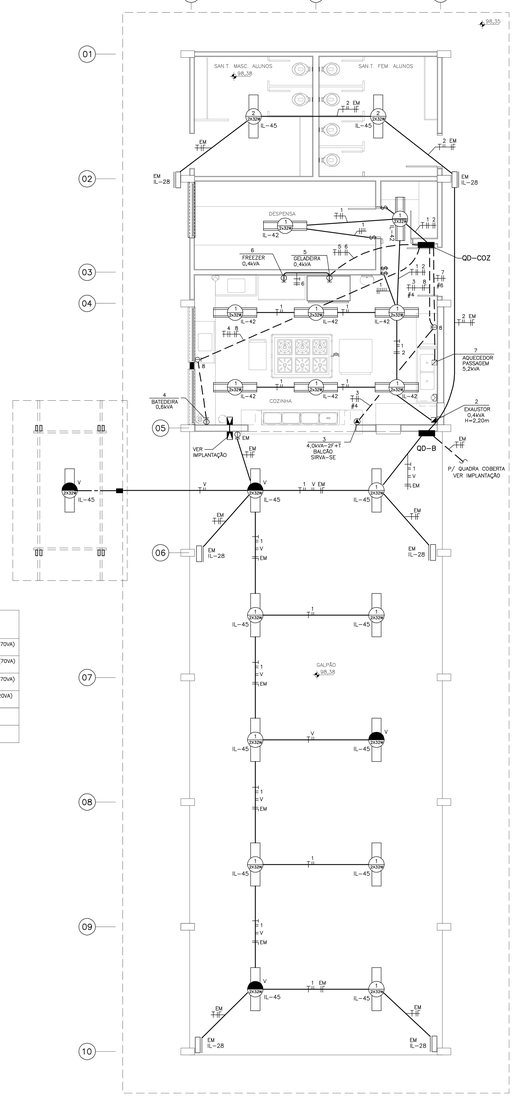

BLOCO 3 (SANITÁRIOS, COZINHA E GALPÃO)
ESCALA: 1:50

QD-B

(DIMENSÕES: 50x45x10,5cm)

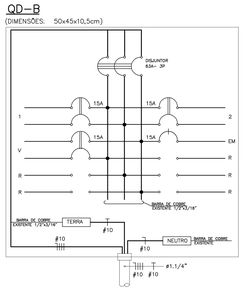

QD-B

CIRC.	VOLT. (V)	CARGA (VA) ILUM.	APAR.	MOT.	T.U.G.	TOTAL	FIO mm2	PROT. A	OBSERVAÇÕES
1	220	490				490	2,5	15	7 LUM. P/ LAMP. FLUOR. 2x32W (70VA) GALPÃO
2	220	140				140	2,5	15	2 LUM. P/ LAMP. FLUOR. 2x32W (70VA) SAN. MASC. E FEM. ALUNOS
V	220	280				280	2,5	15	4 LUM. P/ LAMP. FLUOR. 2x32W (70VA) GALPÃO, PASSAGEM COBERTA
EM	127	240			100	240	2,5	15	12 LUM. P/ LAMP. FLUOR. 15W (20VA) + 1 TOMADA- GALPÃO, QUADRA
TOTAL		1.150			100	1.250	10	25	

QD-A

(DIMENSÕES: 60x45x10,5cm)

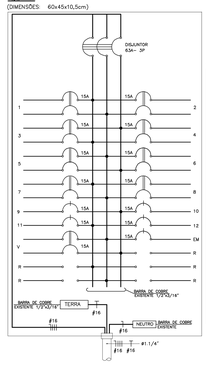

QD-A

CIRC.	VOLT. (V)	CARGA (VA) ILUM.	APAR.	MOT.	T.U.G.	TOTAL	FIO mm2	PROT. A	OBSERVAÇÕES
1	220	560				560	2,5	15	8 LUM. P/ LAMP. FLUOR. 2x32W (70VA) SALA DE INFORMÁTICA
2	220	560				560	2,5	15	8 LUM. P/ LAMP. FLUOR. 2x32W (70VA) SALA DE AULA 1
3	220	560				560	2,5	15	8 LUM. P/ LAMP. FLUOR. 2x32W (70VA) SALA DE AULA 2
4	220	560				560	2,5	15	8 LUM. P/ LAMP. FLUOR. 2x32W (70VA) SALA DE AULA 3
5	220	140				140	2,5	15	2 LUM. P/ LAMP. FLUOR. 2x32W (70VA) SAN. MASC. E FEM. ALUNOS
6	220	560				560	2,5	15	8 LUM. P/ LAMP. FLUOR. 2x32W (70VA) ENTRADA
7	220	280				280	2,5	15	4 LUM. P/ LAMP. FLUOR. 2x32W (70VA) PASSAGEM COBERTA
8	220	140				140	2,5	15	2 LUM. P/ LAMP. FLUOR. 2x32W (70VA) PASSAGEM COBERTA
9	127				600	600	2,5	15	6 TOMADAS DE USO GERAL DE 100VA SALAS DE AULA 1, 2, 3 E S. INFORM.
10	127		1.000			1.000	2,5	15	4 VENTILADORES DE 250VA SALA DE AULA 1 E S. INFORMÁTICA
11	127		1.000			1.000	2,5	15	4 VENTILADORES DE 250VA SALA DE AULA 2 E 3
12	127		750			750	2,5	15	6 LAMPAD DE SODIO SALAS DE AULA 1, 2 E
V	220	280				280	2,5	15	4 LUM. P/ LAMP. FLUOR. 2x32W (70VA) ENTRADA
EM	127	120				120	2,5	15	6 ILUM P/ LAMP. FLUOR. 15W (20VA) CIRC. PASSAGEM COBERTKA
TOTAL		3.500	2.750		600	6.900	16	25	

QD-COZ

(DIMENSÕES: 60x45x10,5cm)

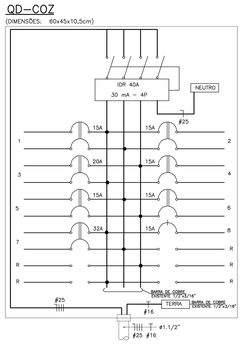

QD-COZ

CIRC.	VOLT. (V)	CARGA (VA) ILUM.	APAR.	MOT.	T.U.G.	TOTAL	FIO mm2	PROT. A	OBSERVAÇÕES
1	220	513				513	2,5	15	7 LUM. P/ LAMP. FLUOR 2x32W (70VA) + 1 PL 23W - COZINHA, DESPENSA
2	220		400			400	2,5	15	1 EXAUSTOR DE 400VA COZINHA
3	220		4000			4000	4	20	1 BALÃO TÉRMICO DE 4.000VA COZINHA
4	220		600			600	2,5	15	1 BATEDEIRA DE 600VA COZINHA
5	220		400			400	2,5	15	1 GELADEIRA DE 400VA COZINHA
6	220		400			400	2,5	15	1 FREEZER DE 400VA COZINHA
7	220		5.200			5.200	6	32	1 AQUECEDOR DE PASSAGEM 5.200VA COZINHA
8	127				400	400	2,5	15	4 TOMADAS DE USO GERAL 200VA COZINHA, DESPENSA
TOTAL	513	11.000			400	11.913	25	40	

Nº	MODIFICAÇÕES	APROVAÇÃO AUTOR DO PROJETO	DATA	APROVAÇÃO FDE	DATA	OBSERVAÇÕES	DESENHOS DE REFERENCIA	Nº	APROVAÇÃO FDE	DATA
9										
8										
7										
6										
5										
4										
3										
2										
1									APROVAÇÃO AUTOR DO PROJETO	DATA

ENDEREÇO: PRAÇA DA REPÚBLICA, Nº146, 7º ANDAR, SALA 702 CEP 01045-000 – REPÚBLICA – SÃO PAULO – SP.
NOME DO RESPONSÁVEL: FREDI UGNTIENOS
CAU-SP: 74421-2
ASSINATURA
CPS ARQUITETURA LTDA
DATA

JHE Serviços Técnicos de Engenharia
Avenida Hazzi, 140 - sala 06 - São Paulo - S.P. - Cep: 02310-000
Contato - (11) 29996-7417
e-mail: jhe.projetos@terra.com.br

Engenheiro Eletricista Oenri Rodrigues Galdino
Responsável Técnico CREA 506345724J

FUNDAÇÃO PARA O DESENVOLVIMENTO DA EDUCAÇÃO – FDE

ESCOLA – NOME/LOCAL: EE MARIA BATAGLIN BELATAMI – ARUJÁ		CÓDIGO: 0 7 0 1 7 0 1	
INTERVENÇÃO: ADEQUAÇÃO A NBR 9050, SPDA, COMBATE A INCÊNDIO, ADEQUAÇÃO DOS QUADROS ELÉTRICOS E AMPLIAÇÃO		No. LOTE: 02	
ETAPA/ÁREA TÉCNICA: PROJETO EXECUTIVO DE ELÉTRICA	TIPO PROJETO: ORIGINAL/ATUALIZAÇÃO	DATA: 08/2014	ETAPA/ÁREA TÉCNICA: PE-ELE
CONTEÚDO: PLANTAS E DIAGRAMAS	ESCALA: 1:50	FOLHA: 05/05	REVISÃO: 00

ET01701_02LPE03DD_01