


Distância à origem (m)	137,20	90,20	37,70	0,00
Cota do greide pavimento existente (m)	606,940	608,450	607,543	608,250
Cota do greide pavimento novo (m)	606,083	608,600	608,400	608,250
Cota da galeria a montante (m)	603,783	605,600	606,400	
Cota da galeria a jusante (m)	602,995	605,600	606,400	
Profundidade Poço de visita (m)	3,09	3,00	2,00	
Trecho da galeria (m)	Trecho 3 47,00 m	Trecho 2 32,50 m	Trecho 1 37,70 m	

- GALERIA À CONSTRUIR
- - - PERFIL SOLO EXISTENTE
- PERFIL SOLO PROPOSTO

PLANTA - PERFIL
ESCALA: 1/200

TUBULAÇÃO ENTERRADA

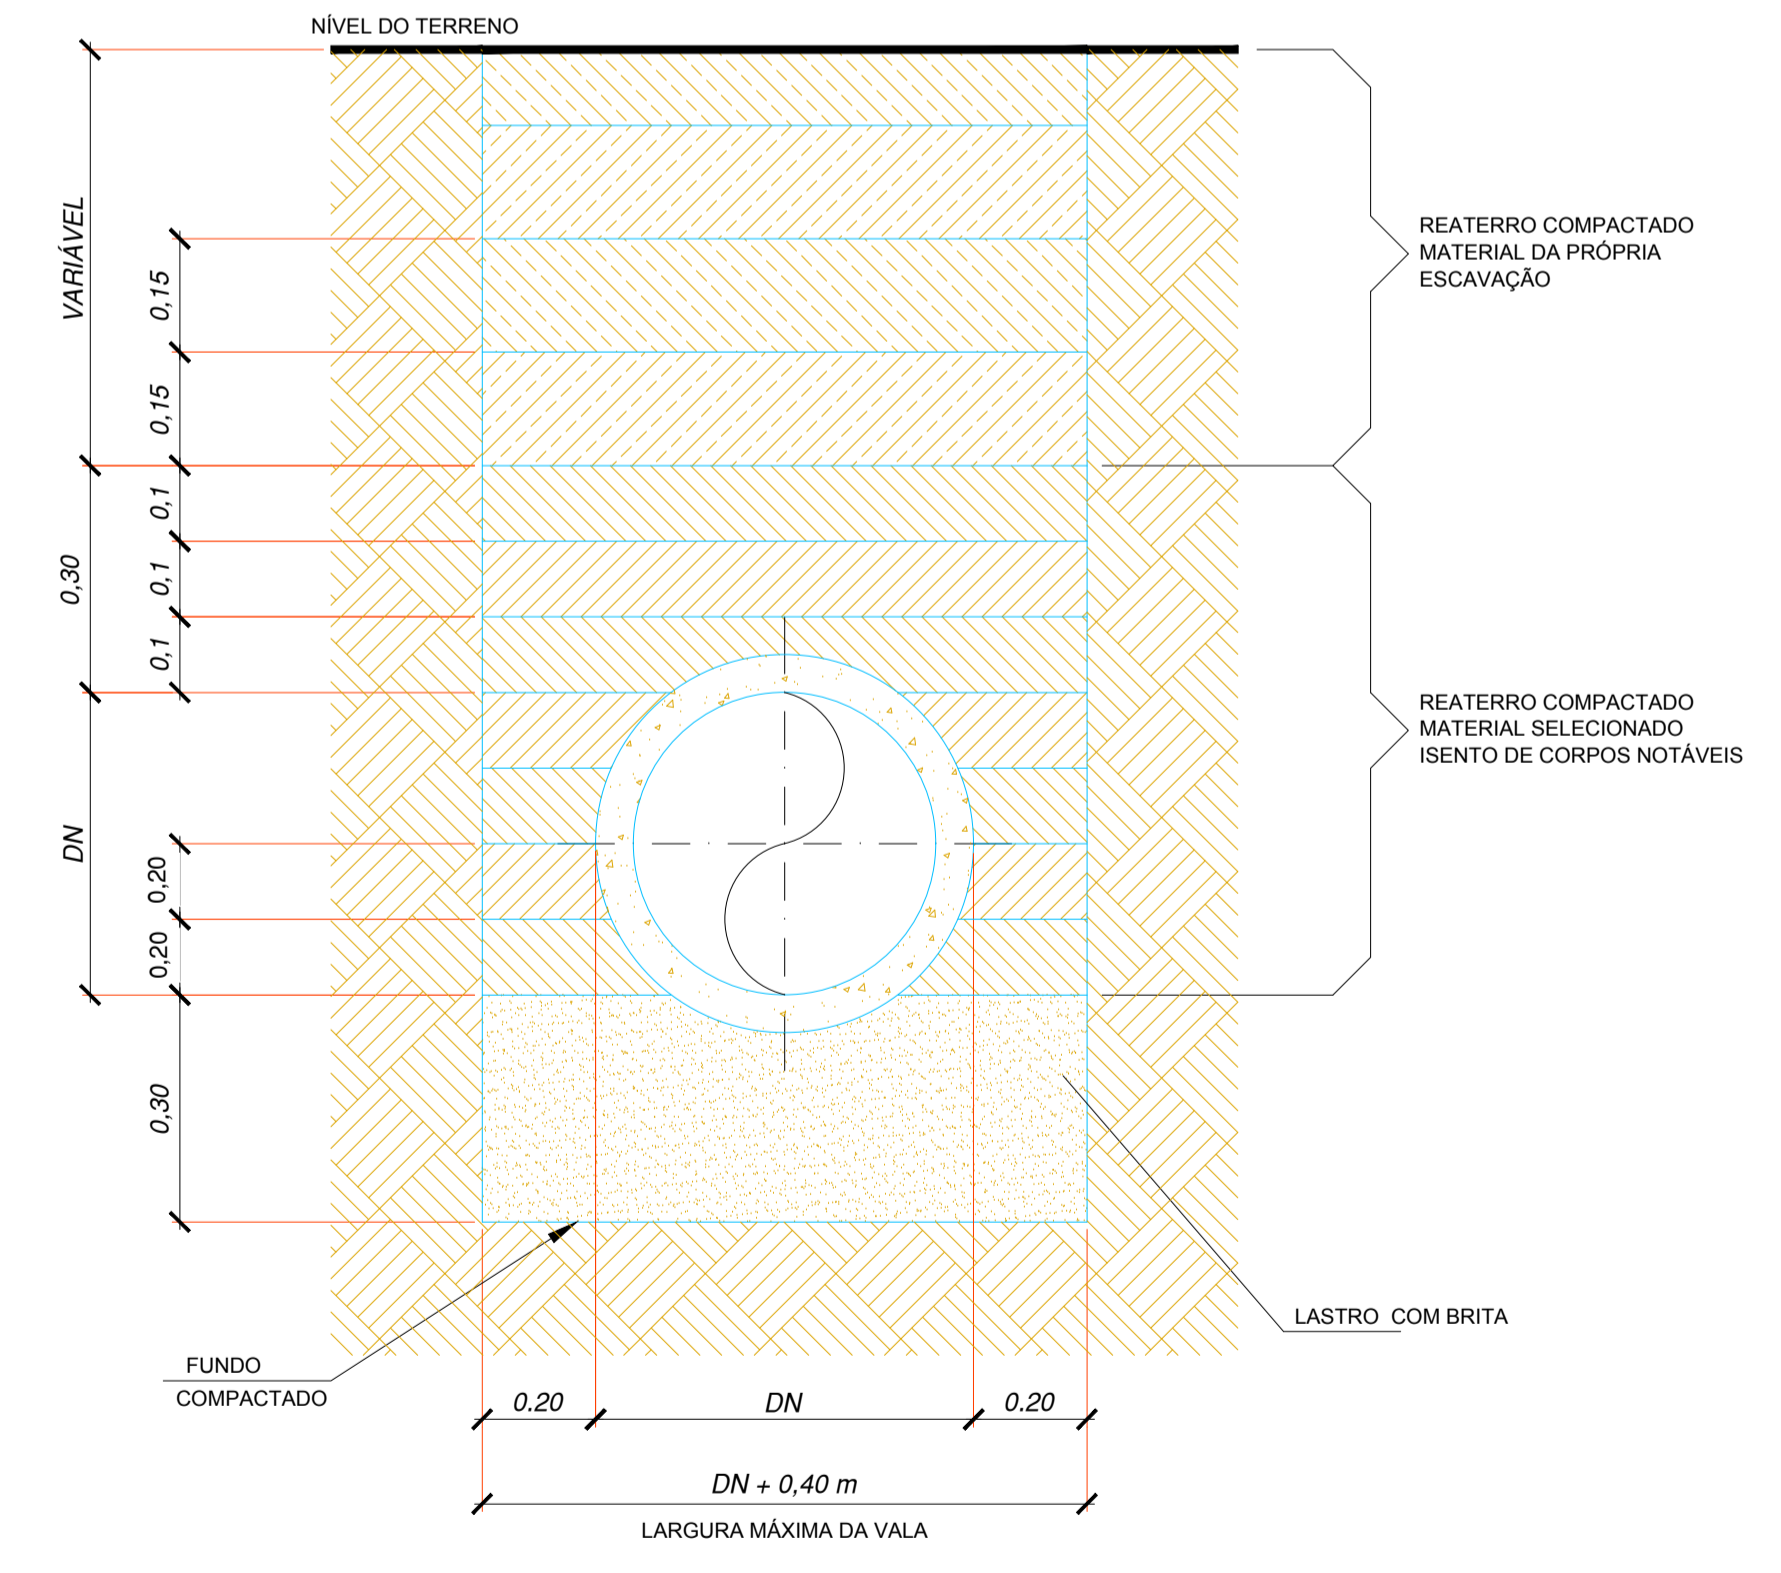

Tubulações Enterradas
ESCALA 1 : 10

ALTAIR FRANCISCO SILVA
PREFEITO MUNICIPAL

KARLA FRATINE TATEISHI
ARQUITETA E URBANISTA CAU A67746-9
ASSESSORA DE OBRAS

		PREFEITURA MUNICIPAL DE AGUDOS CNPJ: 46.137.444/0001-74 Rua Décio Antônio Balestra nº 272 - Centro - Agudos-SP Fone: (14) 32628510 E-mail: gabinete@agudos.sp.gov.br	
Nome (local): Logradouro: Nº: Bairro: CEP:		Título: Subtítulo: CREA/CAU/Nome do responsável técnico: Data: Disciplina: Fase: Folha: Revisão: Escala:	
PAVIMENTAÇÃO ASFÁLTICA PERFIL E DETALHE		KARLA FRATINE TATEISHI ARQUITETA	
Estado (UF): SP	CEP: 13120-000	Data: 04/2019	Disciplina: ARQUITETURA Fase: BÁSICO Folha: 5/5 Revisão: R3 Escala: IND