



PLANTA - RECAPEAMENTO ASFÁLTICO E SINALIZAÇÃO DE TRÂNSITO  
ESCALA: 1/500

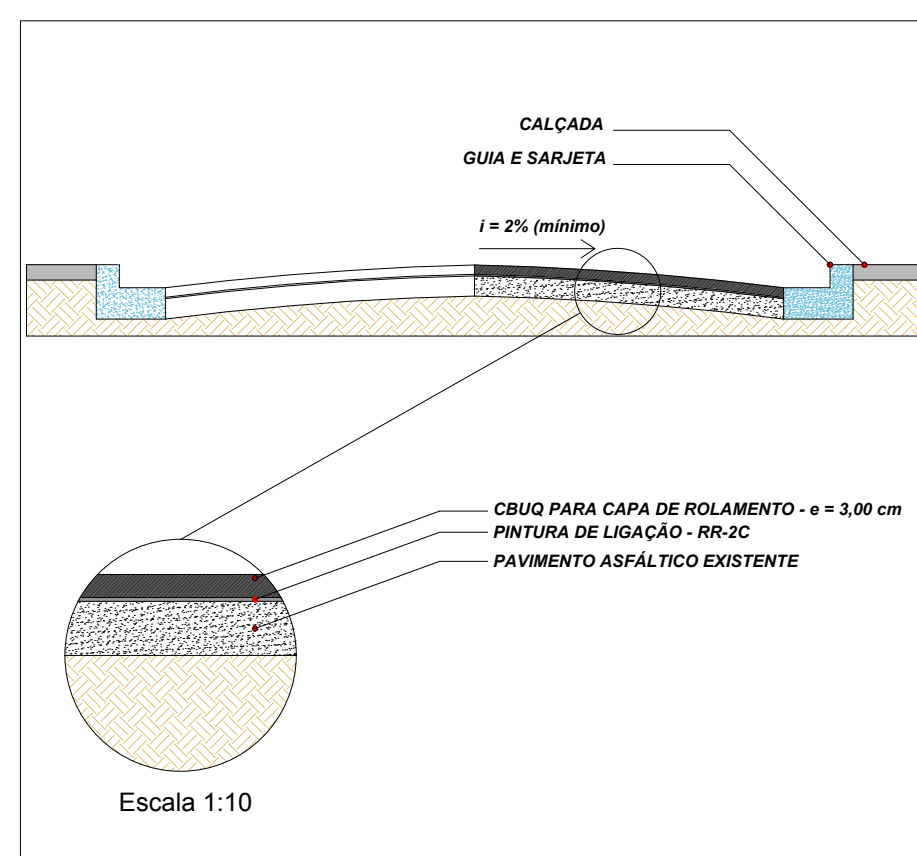


DETALHE CAMADAS DO RECAPE ASFÁLTICO  
Sem escala

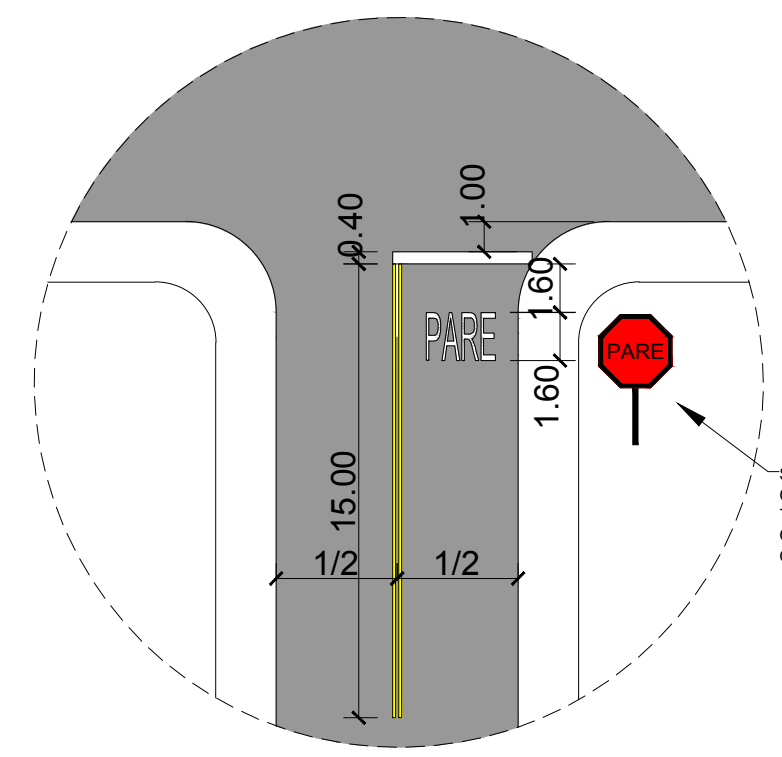


DETALHE SINALIZAÇÃO  
ESCALA: 1/50

SINALIZAÇÃO VERTICAL CONFORME MANUAL DO CONTRAN VOLUME I - PLACA DE PARE R-1 OCTAGONAL TIPO URBANA COM LADO MÍNIMO DE 0,25M ORLA INTERNA BRANCA MÍNIMA DE 0,02M ORLA EXTERNA VERMELHA MÍNIMA DE 0,01M

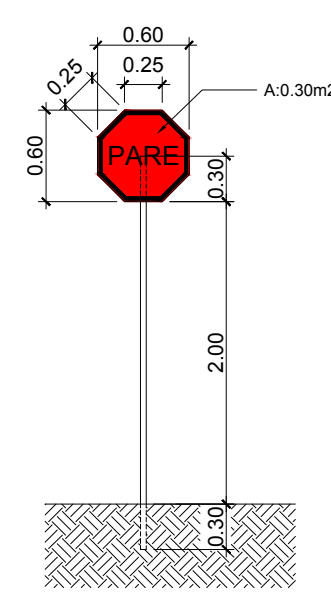

DETALHE PLACA DE PARE  
ESCALA: 1/50

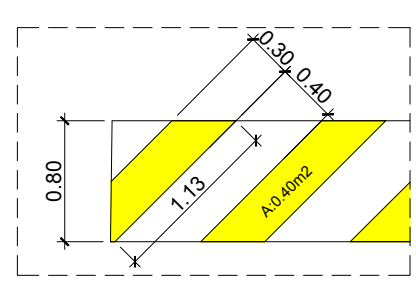

DETALHE PINTURA LOMBADA  
ESCALA: 1/50

ALTAIR FRANCISCO SILVA  
PREFEITO MUNICIPAL

KARLA FRATINE TATEISHI  
ARQUITETA E URBANISTA CAU 487746-9  
ASSESSORA DE OBRAS

KLAUS REBOLO DO NASCIMENTO  
CHEFE DO SETOR DE TRÂNSITO

		PREFEITURA MUNICIPAL DE AGUDOS CNPJ: 48.137.444/0001-74 Rua Direta, nº 600 - Centro - Agudos - SP Fone: (14) 32628510 E-mail: gabinete@agudos.sp.gov.br	
Nome do Obra: RECAPEAMENTO ASFÁLTICO Logradouro: AV. RUI BARBOSA E RUA DOMINGOS LEÃO Nº: 12 Bairro: JARDIM VIENENSE		Nome do Projeto: SINALIZAÇÃO VIÁRIA Subtítulo:	
S/N: CREVCAU/Nome do responsável técnico Classe: AGUDOS Estado (UF): SP		S/N: KARLA FRATINE TATEISHI Classe: ARQUITETURA Estado (UF): SP	
CEP: 17120-000	Data: 02/2019	Fase: BÁSICO	Revisão: R3
Escala: 1/500	Arquiteto: KARLA FRATINE TATEISHI	Folha: 3/3	Revisado: IND