



ALTAIR FRANCISCO SILVA
PREFEITO MUNICIPAL

KARLA FRATINE TATEISHI
ARQUITETA E URBANISTA CAU A67746-9


KLAUS REBOLO DO NASCIMENTO
CHEFE DO SETOR DE TRÂNSITO

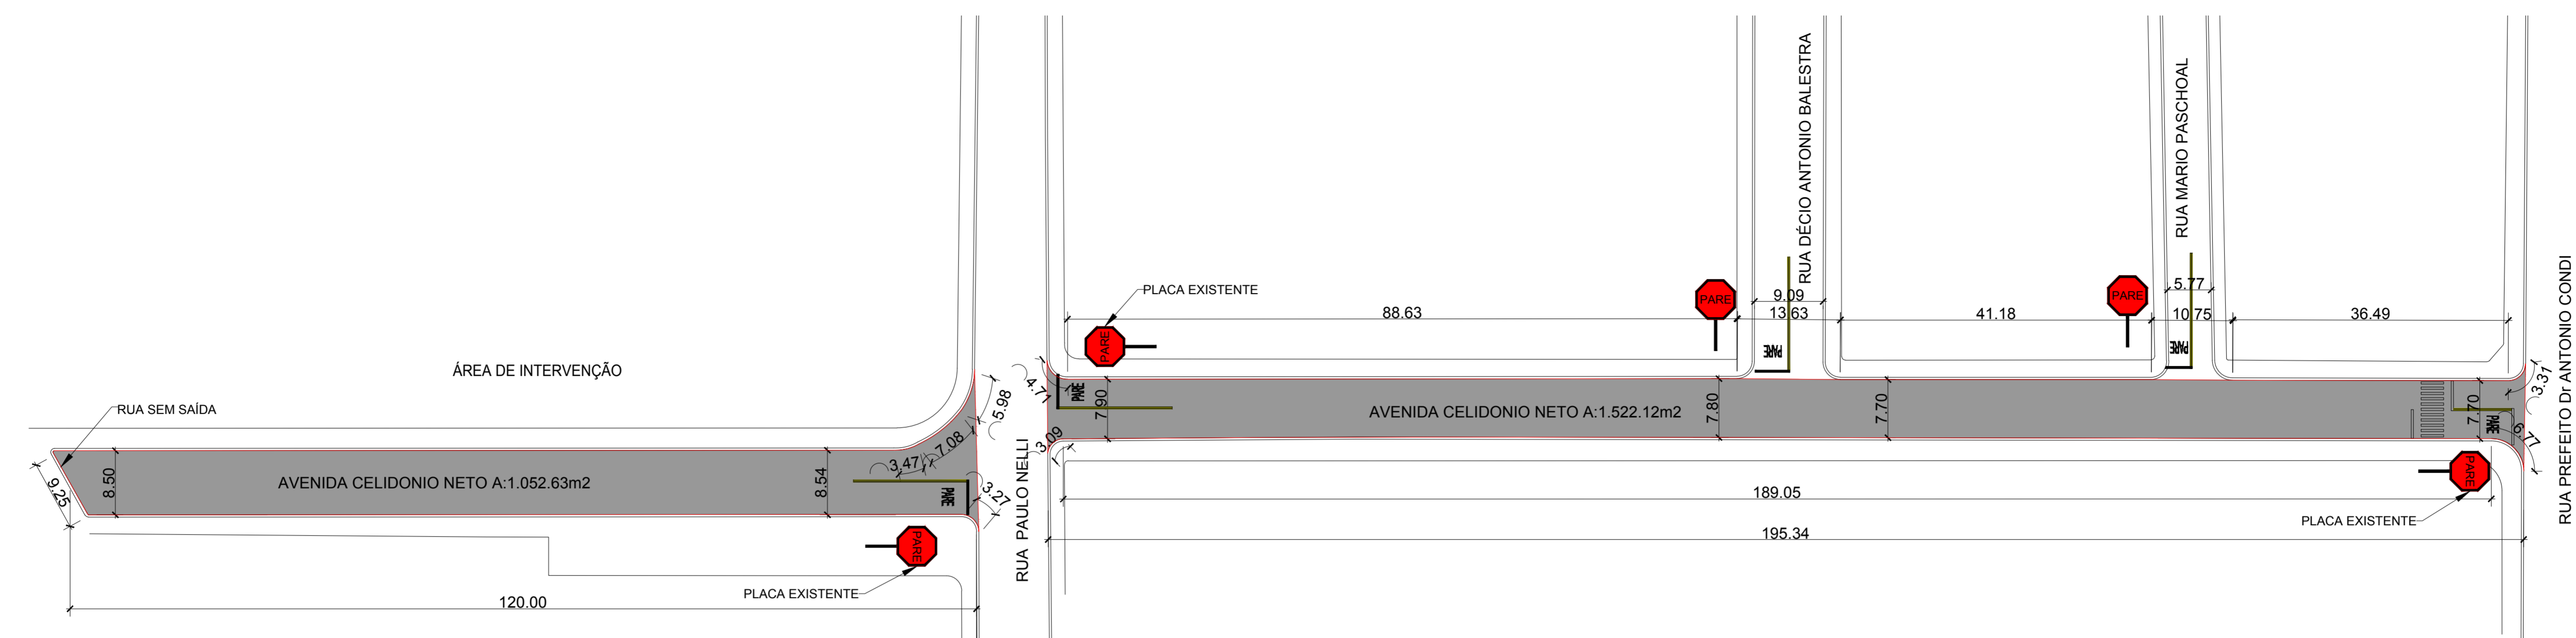


PLANTA - RECAPEAMENTO ASFÁLTICO E SINALIZAÇÃO DE TRÂNSITO - ÁREA DE INTERVENÇÃO 1
ESCALA: 1/250

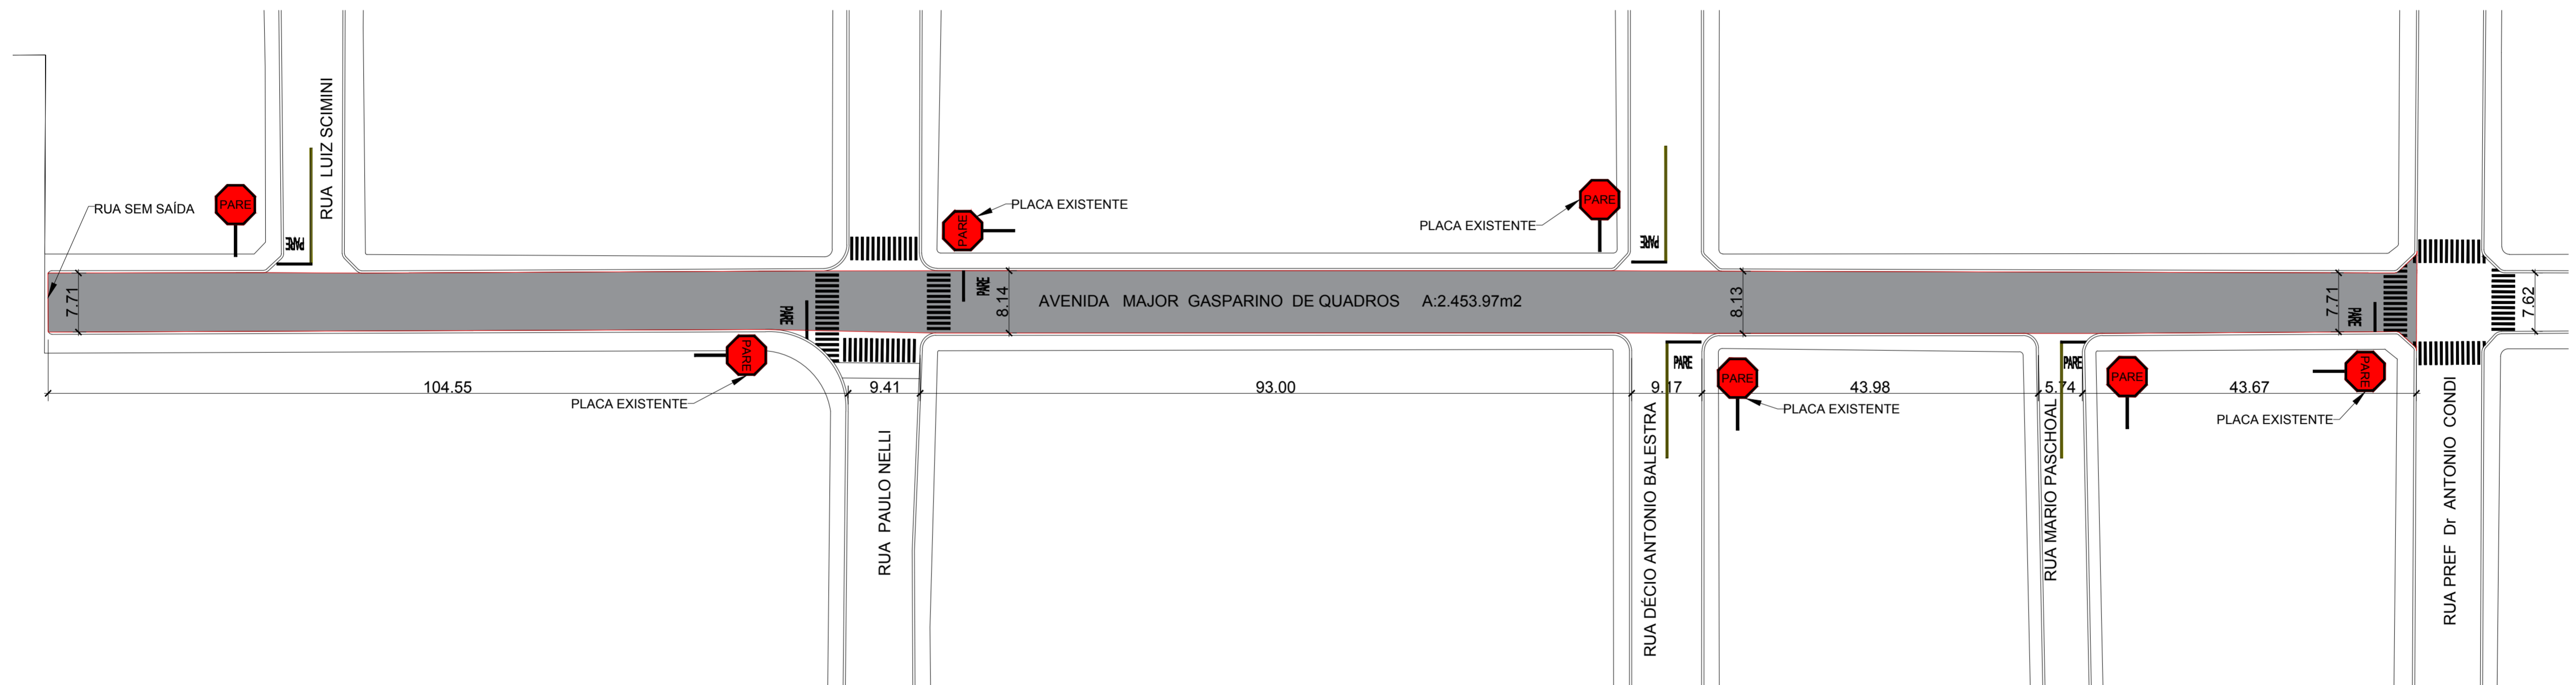


PLANTA - RECAPEAMENTO ASFÁLTICO E SINALIZAÇÃO DE TRÂNSITO - ÁREA DE INTERVENÇÃO 2
ESCALA: 1/250

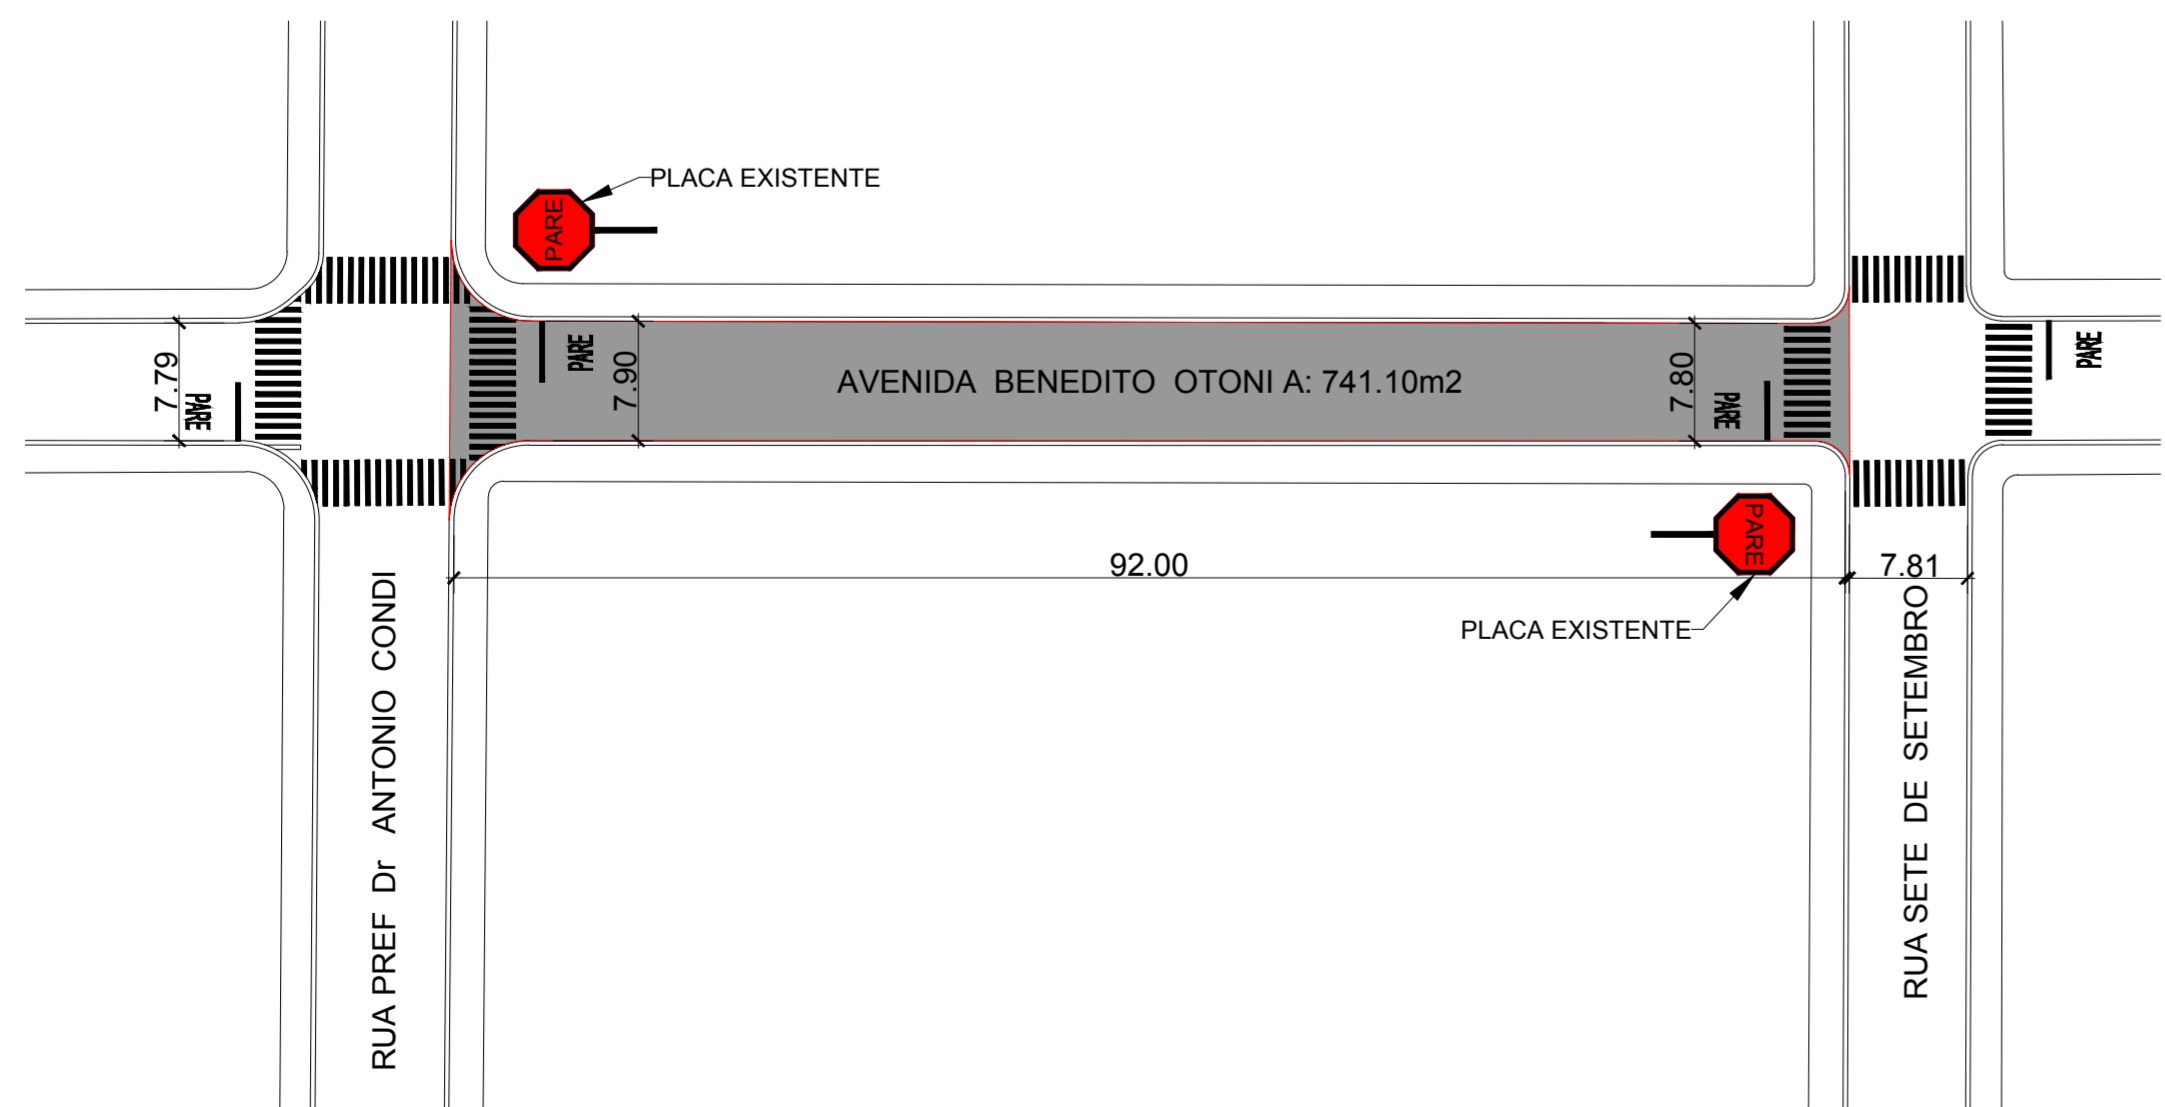


PLANTA - RECAPEAMENTO ASFÁLTICO E SINALIZAÇÃO DE TRÂNSITO - ÁREA DE INTERVENÇÃO 3
ESCALA: 1/250

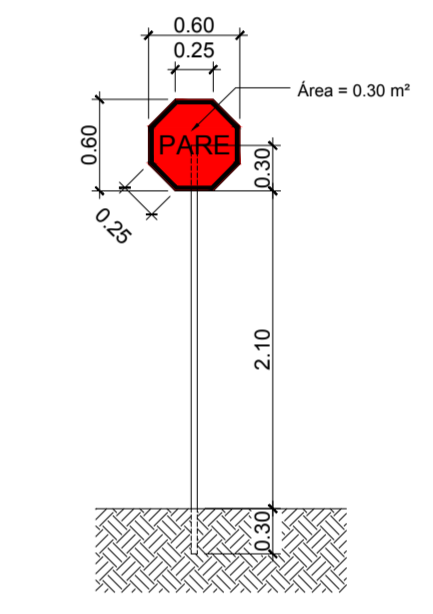


DETALHE PLACA
ESCALA: 1/50

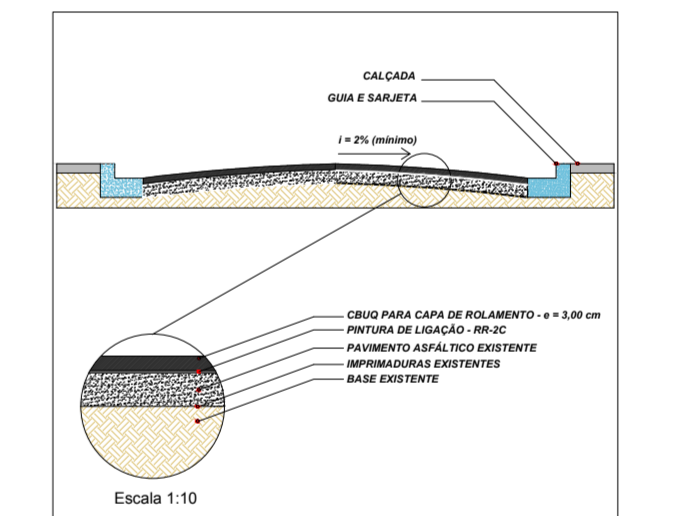

DETALHE CAMADAS DO RECAPE ASFÁLTICO
SEM ESCALA

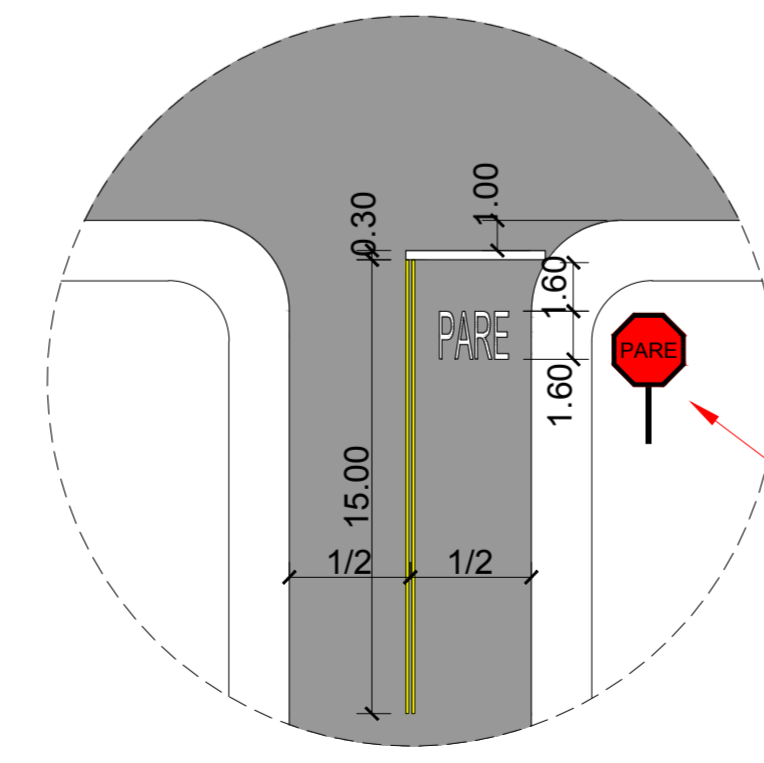

DETALHE SINALIZAÇÃO
ESCALA: 1/250

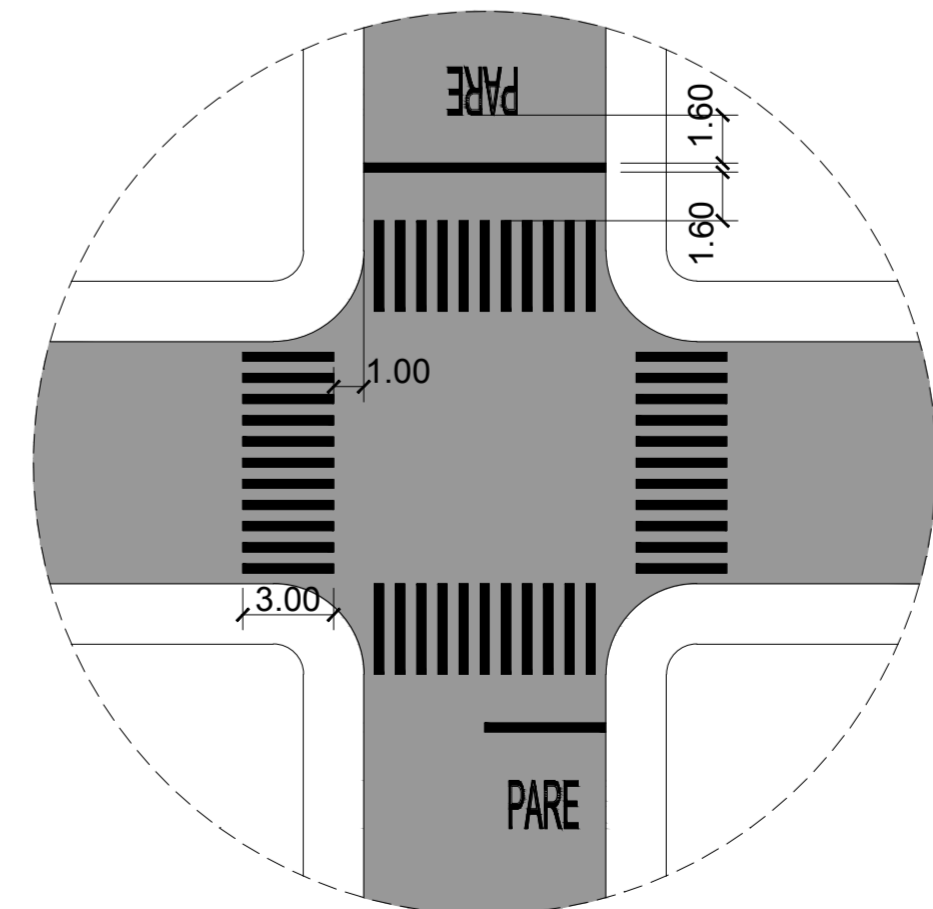

DETALHE SINALIZAÇÃO
ESCALA: 1/250

SINALIZAÇÃO VERTICAL CONFORME MANUAL DO CONTRAN VOLUME I - PLACA DE PARE (R-1) OCTAGONAL, TIPO URBANA COM LADO MÍNIMO DE 0,25 m. ORLA INTERNA BRANCA MÍNIMA DE 0,02 m E ORLA EXTERNA VERMELHA MÍNIMA DE 0,01 m.

ÁREA DE RECAPEAMENTO	
AVENIDA CELIDONIO NETO	2.574.75m ²
AVENIDA MAJOR GASPARINO DE QUADROS	2.453.97m ²
AVENIDA BENEDITO OTONI	741.10m ²
TOTAL RECAPEAMENTO	5.769.82m²
ÁREA DE SINALIZAÇÃO VIÁRIA HORIZONTAL	
AVENIDA CELIDONIO NETO	47.23m ²
AVENIDA MAJOR GASPARINO DE QUADROS	78.24m ²
AVENIDA BENEDITO OTONI	95.94m ²
TOTAL SINALIZAÇÃO VIÁRIA HORIZONTAL	221.41m²
ÁREA DE SINALIZAÇÃO VIÁRIA VERTICAL	
AVENIDA CELIDONIO NETO	02 unid
AVENIDA MAJOR GASPARINO DE QUADROS	02 unid
AVENIDA BENEDITO OTONI	04 unid
TOTAL SINALIZAÇÃO VIÁRIA VERTICAL	04 unid

Prefeitura de AGUDOS
MELHOR PARA TODOS

PREFEITURA MUNICIPAL DE AGUDOS
CNPJ: 46.137.444/0001-74
Secretaria de Obras
Praça Tiradentes nº 650 - Centro - Agudos - SP
Agudos-SP - Fone: (14) 32028510
E-mail: gabinete@agudos.sp.gov.br E-mail: pmagudos@gmail.com

RECAPEAMENTO ASFÁLTICO
ÁREAS DE INTERVENÇÕES 1, 2 E 3

DIVERSAS RUAS
RECAPEAMENTO ASFÁLTICO E SINALIZAÇÃO VIÁRIA

CREA/CAU Nome do responsável técnico
Nome (local) Nome do responsável técnico
Nº Nome (local) Nome do responsável técnico
Cidade Nome (local) Nome do responsável técnico
Estado (UF) Nome (local) Nome do responsável técnico
SP Nome (local) Nome do responsável técnico

AGUDOS Nome do responsável técnico
A67746-9 Nome do responsável técnico
KARLA FRATINE TATEISHI Nome do responsável técnico
Data Nome do responsável técnico
09/2019 Nome do responsável técnico
Disciplina Nome do responsável técnico
ARQUITETURA Nome do responsável técnico
Fase Nome do responsável técnico
BÁSICO Nome do responsável técnico
Folha Nome do responsável técnico
2/2 Nome do responsável técnico
Revisão Nome do responsável técnico
R1 Nome do responsável técnico
Escala Nome do responsável técnico
IND Nome do responsável técnico