



Ref. Chave: 165056

LOCALIZAÇÃO

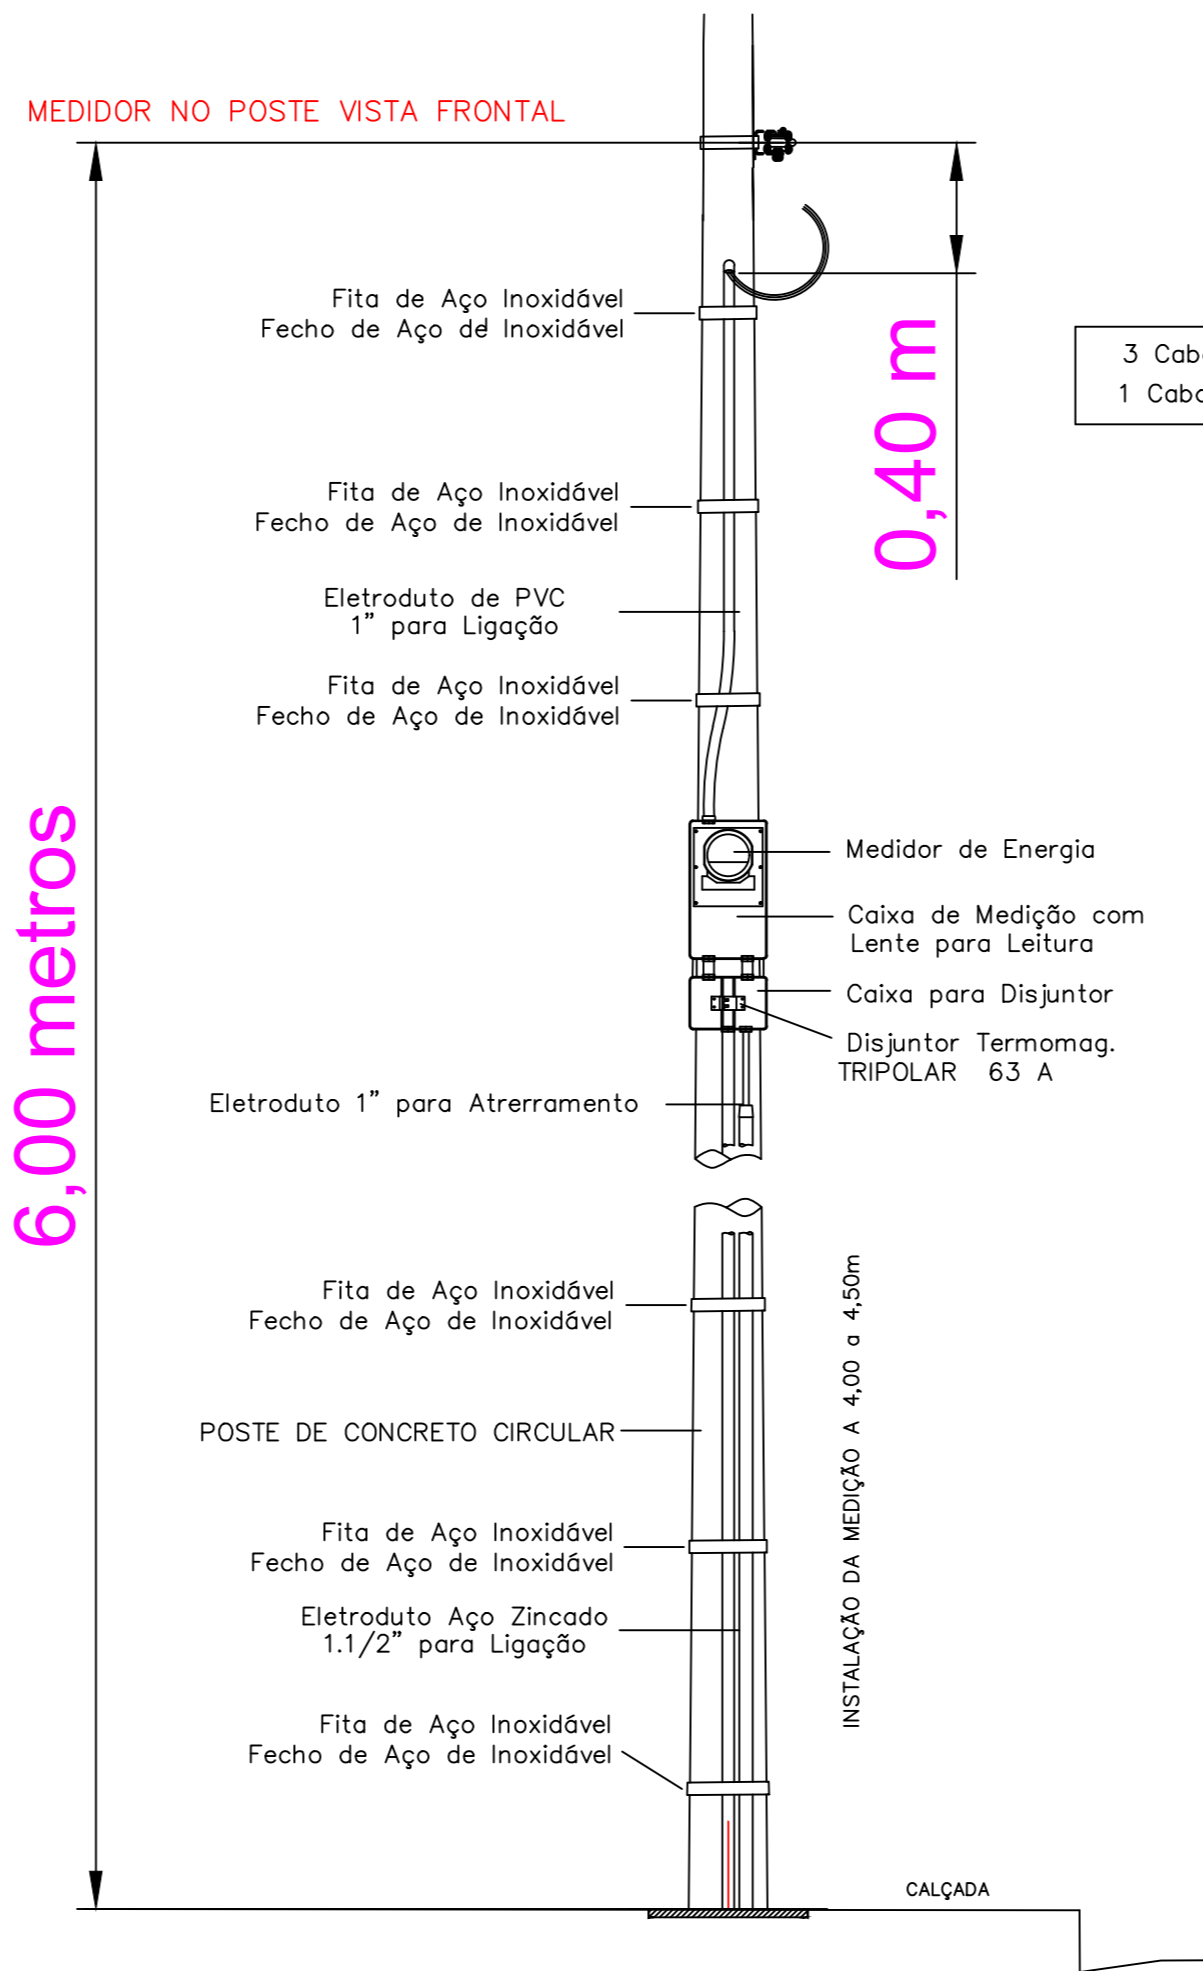

ESC: 1:25

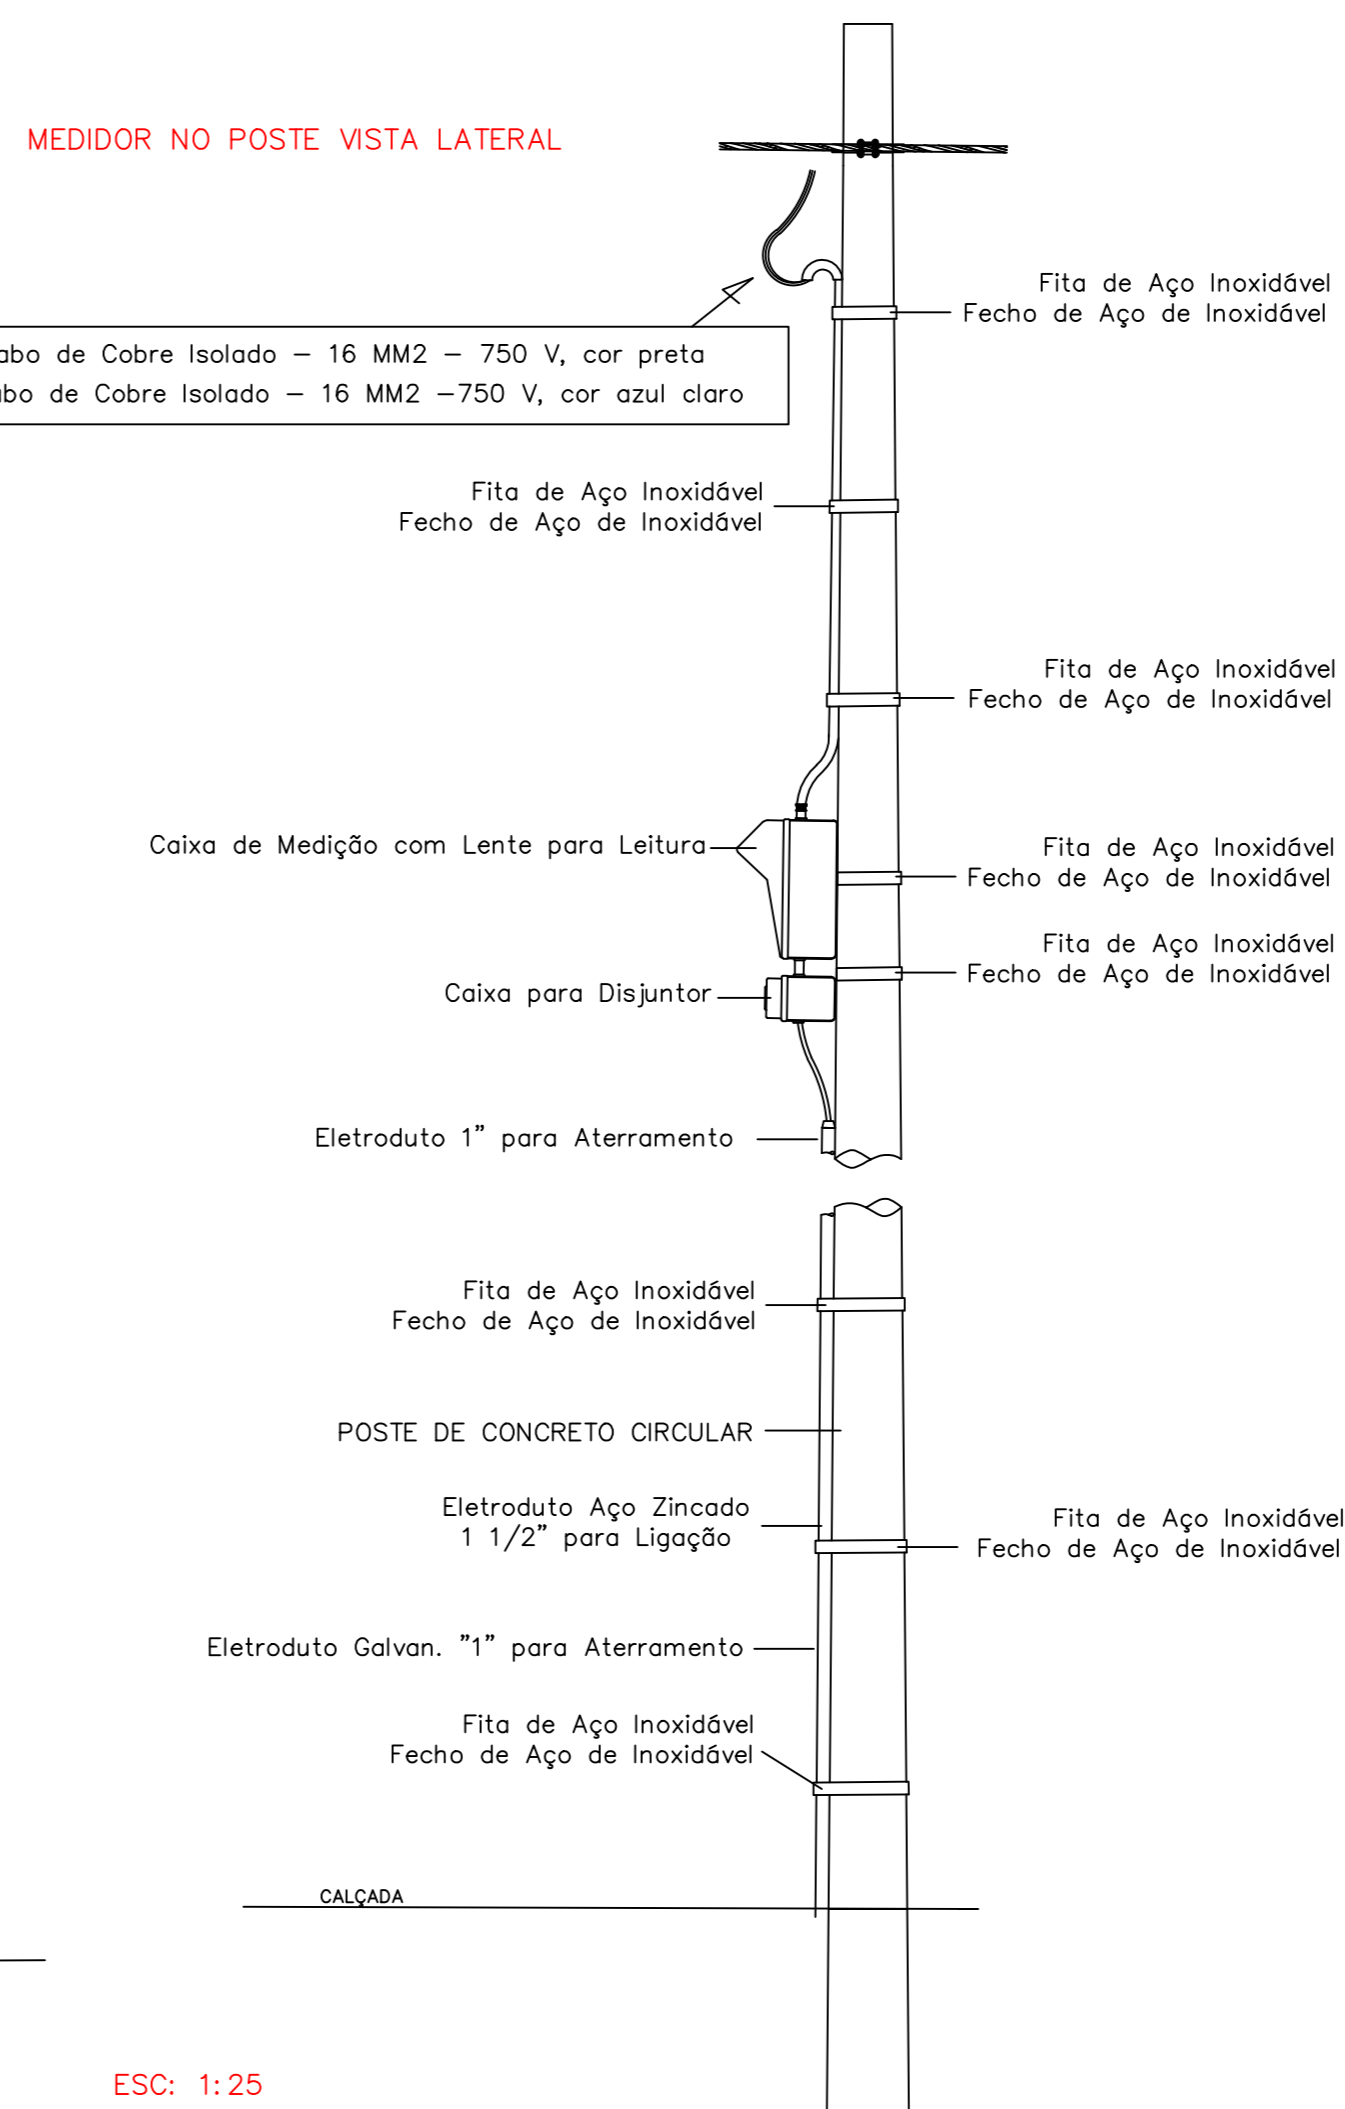

ESC: 1:25

APROVAÇÃO CPFL.

REV.	DESCRIÇÃO	DATA	AUTOR	RESPONS.
00	Emissão Inicial	nov/19	Italo	Italo

Ariede
Projetos Elétricos, Laudos e Consultoria.

ITALO RAMOS ARIEDE
italoariede@gmail.com
CREA: 5068941340
TEL: (14) 9 8101-9880

VALENTIN ARIEDE JUNIOR
valentinariede@bol.com.br
CREA: 5060661805
TEL: (14) 9 9711-4974

PROP. PREFEITURA MUNICIPAL DE AGUDOS

OBRA ILUMINAÇÃO PÚBLICA

LOCAL PROLONGAMENTO DA AV CLEOPHANO PITAGUARY, N° 1002

AGUDOS / SP

TITULO MEDIDOR ÓPTICO 01

ESCALA	DESENHO	DATA
1:50		29/11/2019
UNIDADE	REVISÃO	APROVAÇÃO
m EXCETO INDICAÇÃO		FL 02 / 03
DESENHO	RESP. TÍC. ENG.* ELETRICISTA - CREA. 5068941340	
ELE.PE.IP.FL02-Rev.00	ENG.* ITALO RAMOS ARIEDE	