


5 DETALHE RAMPA 45°
ESCALA 1:50

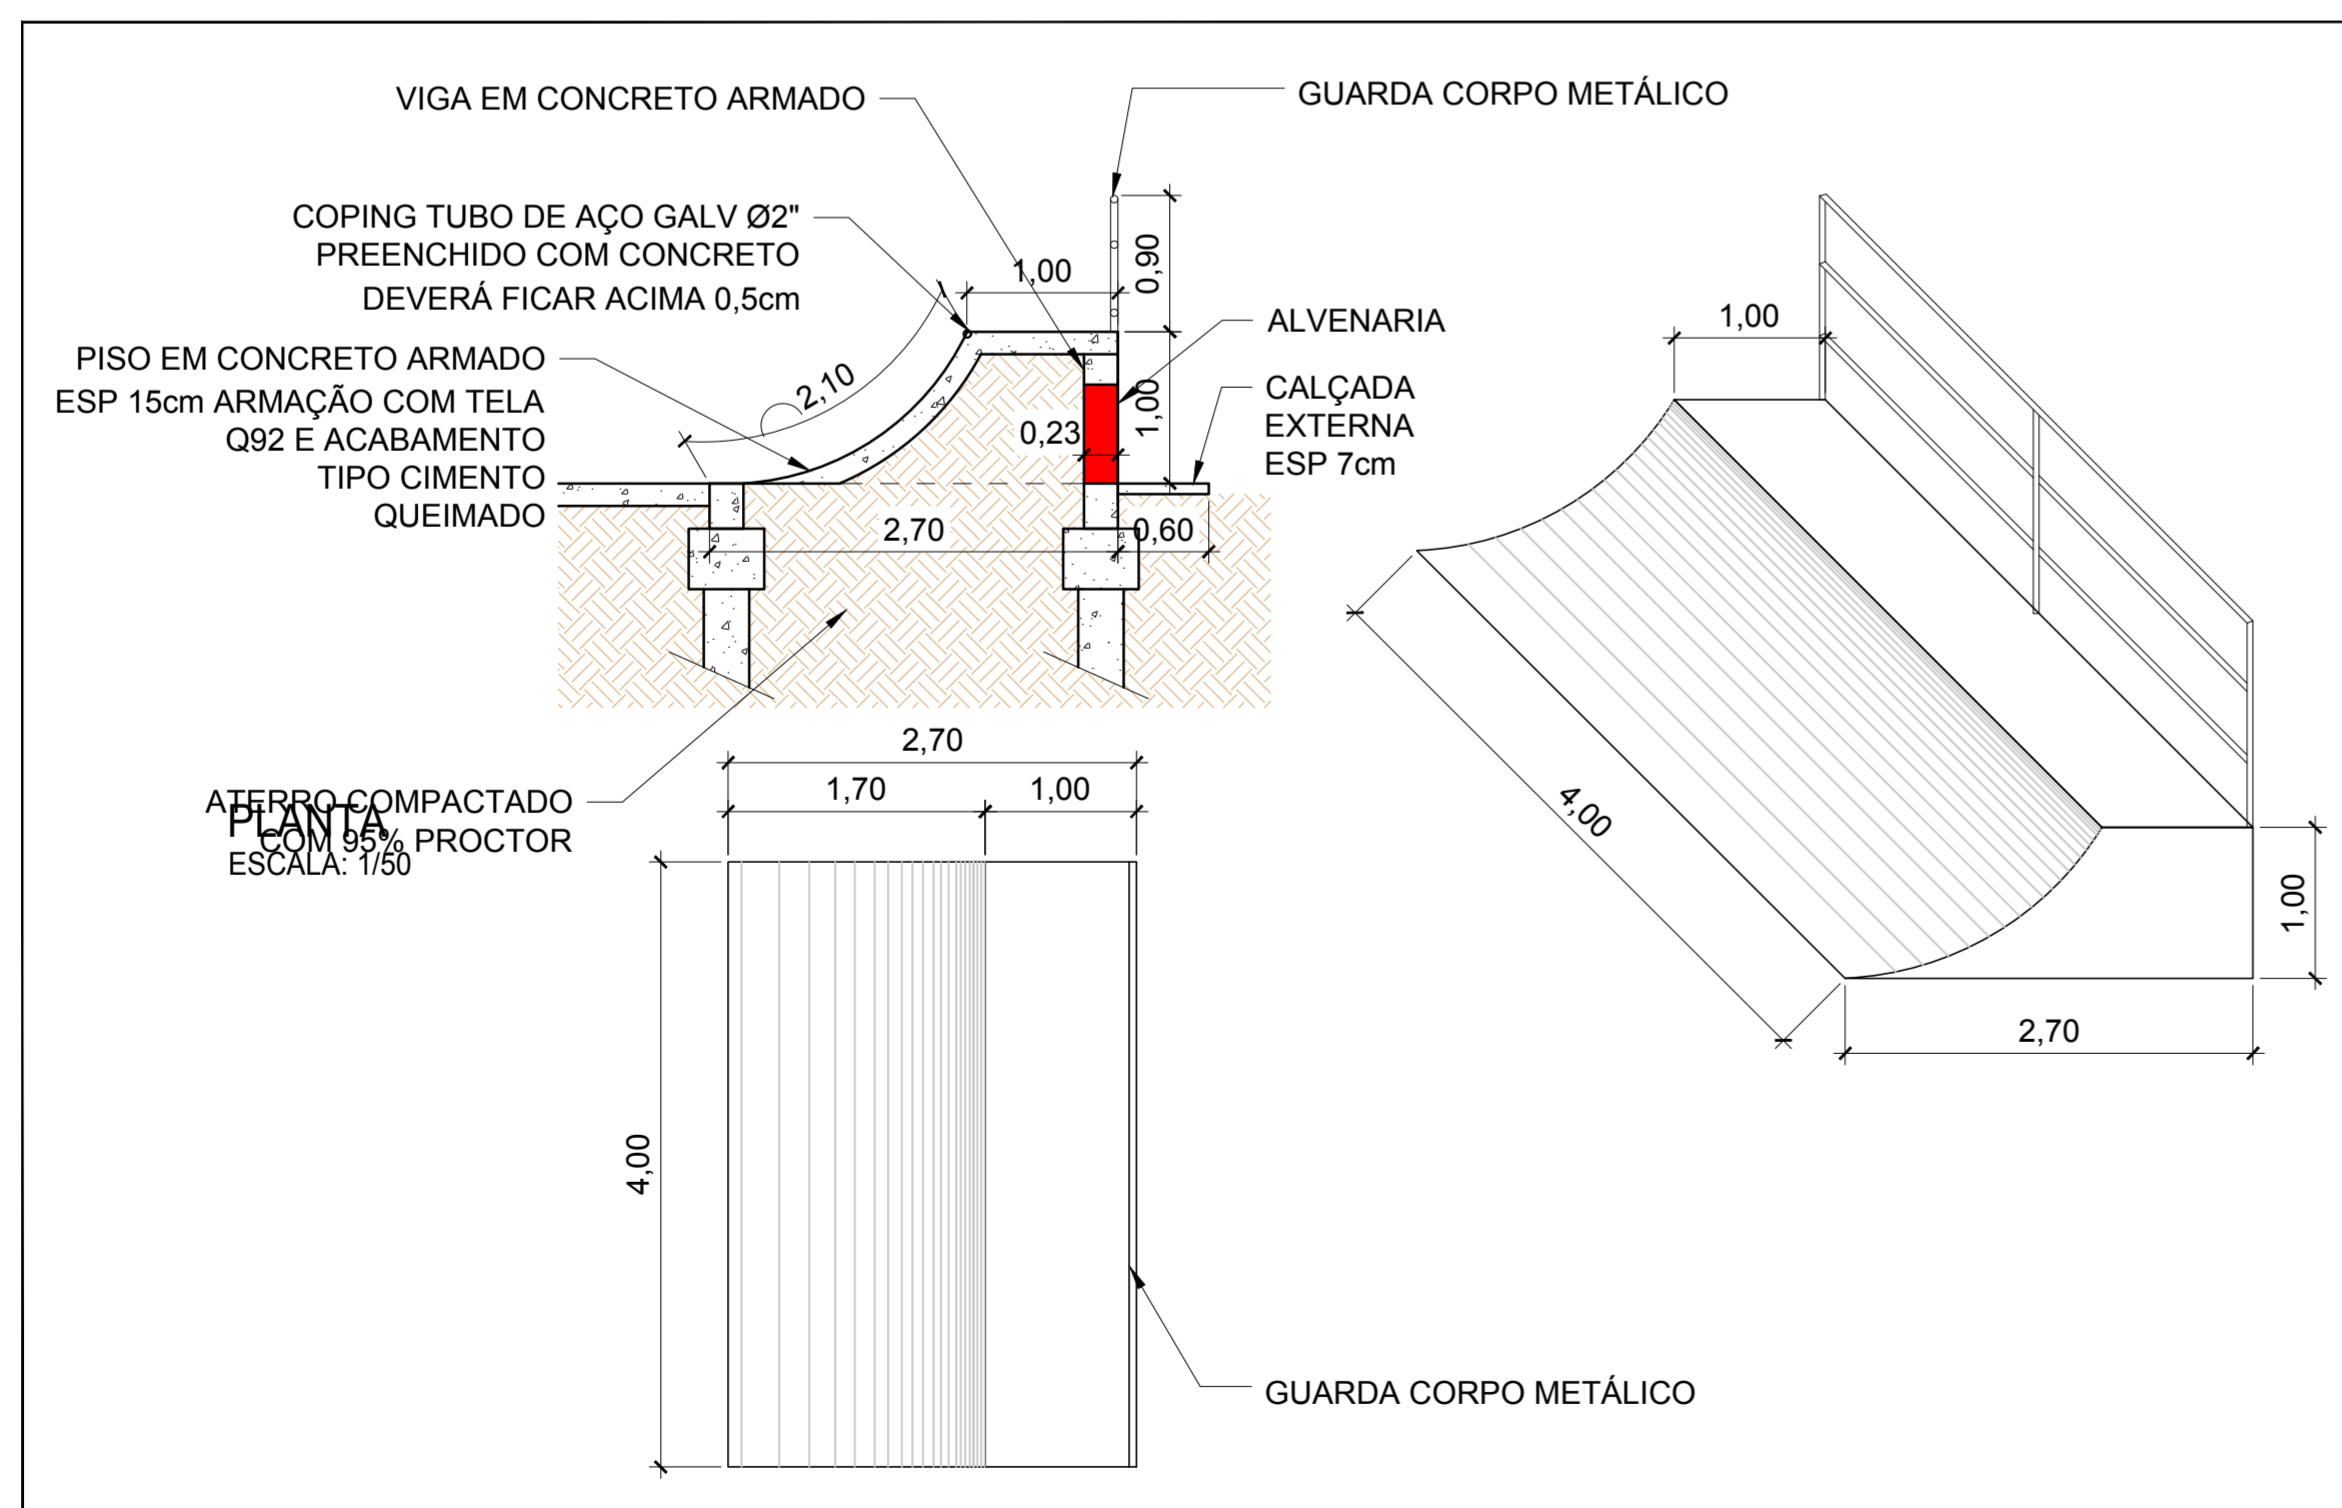

4 DETALHE QUARTER PIPER
ESCALA 1:50

		PREFEITURA MUNICIPAL DE AGUDOS CNPJ: 46.137.444/0001-74 Praça Tiradentes n° 650 - Agudos - SP Fone: (14) 32628510 E-mail: gabriete@agudos.sp.gov.br		Secretaria de Obras Rua Deão Antônio Balestra n° 272 - Agudos-SP Fone: (14) 32613000 / 32613008 E-mail: pmagudos@gmail.com	
Nome (local) CONSTRUÇÃO PISTA DE SKATE Logradouro PRAÇA DA BOTA / PRAÇA DO PARQUINHO		Título DETALHE 4 E 5 Subtítulo			
Nº	Bairro	CREA/CAU/Nome do Projeto/Desenhista			
SIN	JARDIM EUROPA				
Cidade	AGUDOS	CREA/CAU/Nome do responsável técnico			
Estado (UF)	SP	Disciplina	ARQUITETURA	Fase	BÁSICO
	CEP	Data	01/2018	Folha	5/7
		Revisão	R0	Escala	Indicadas