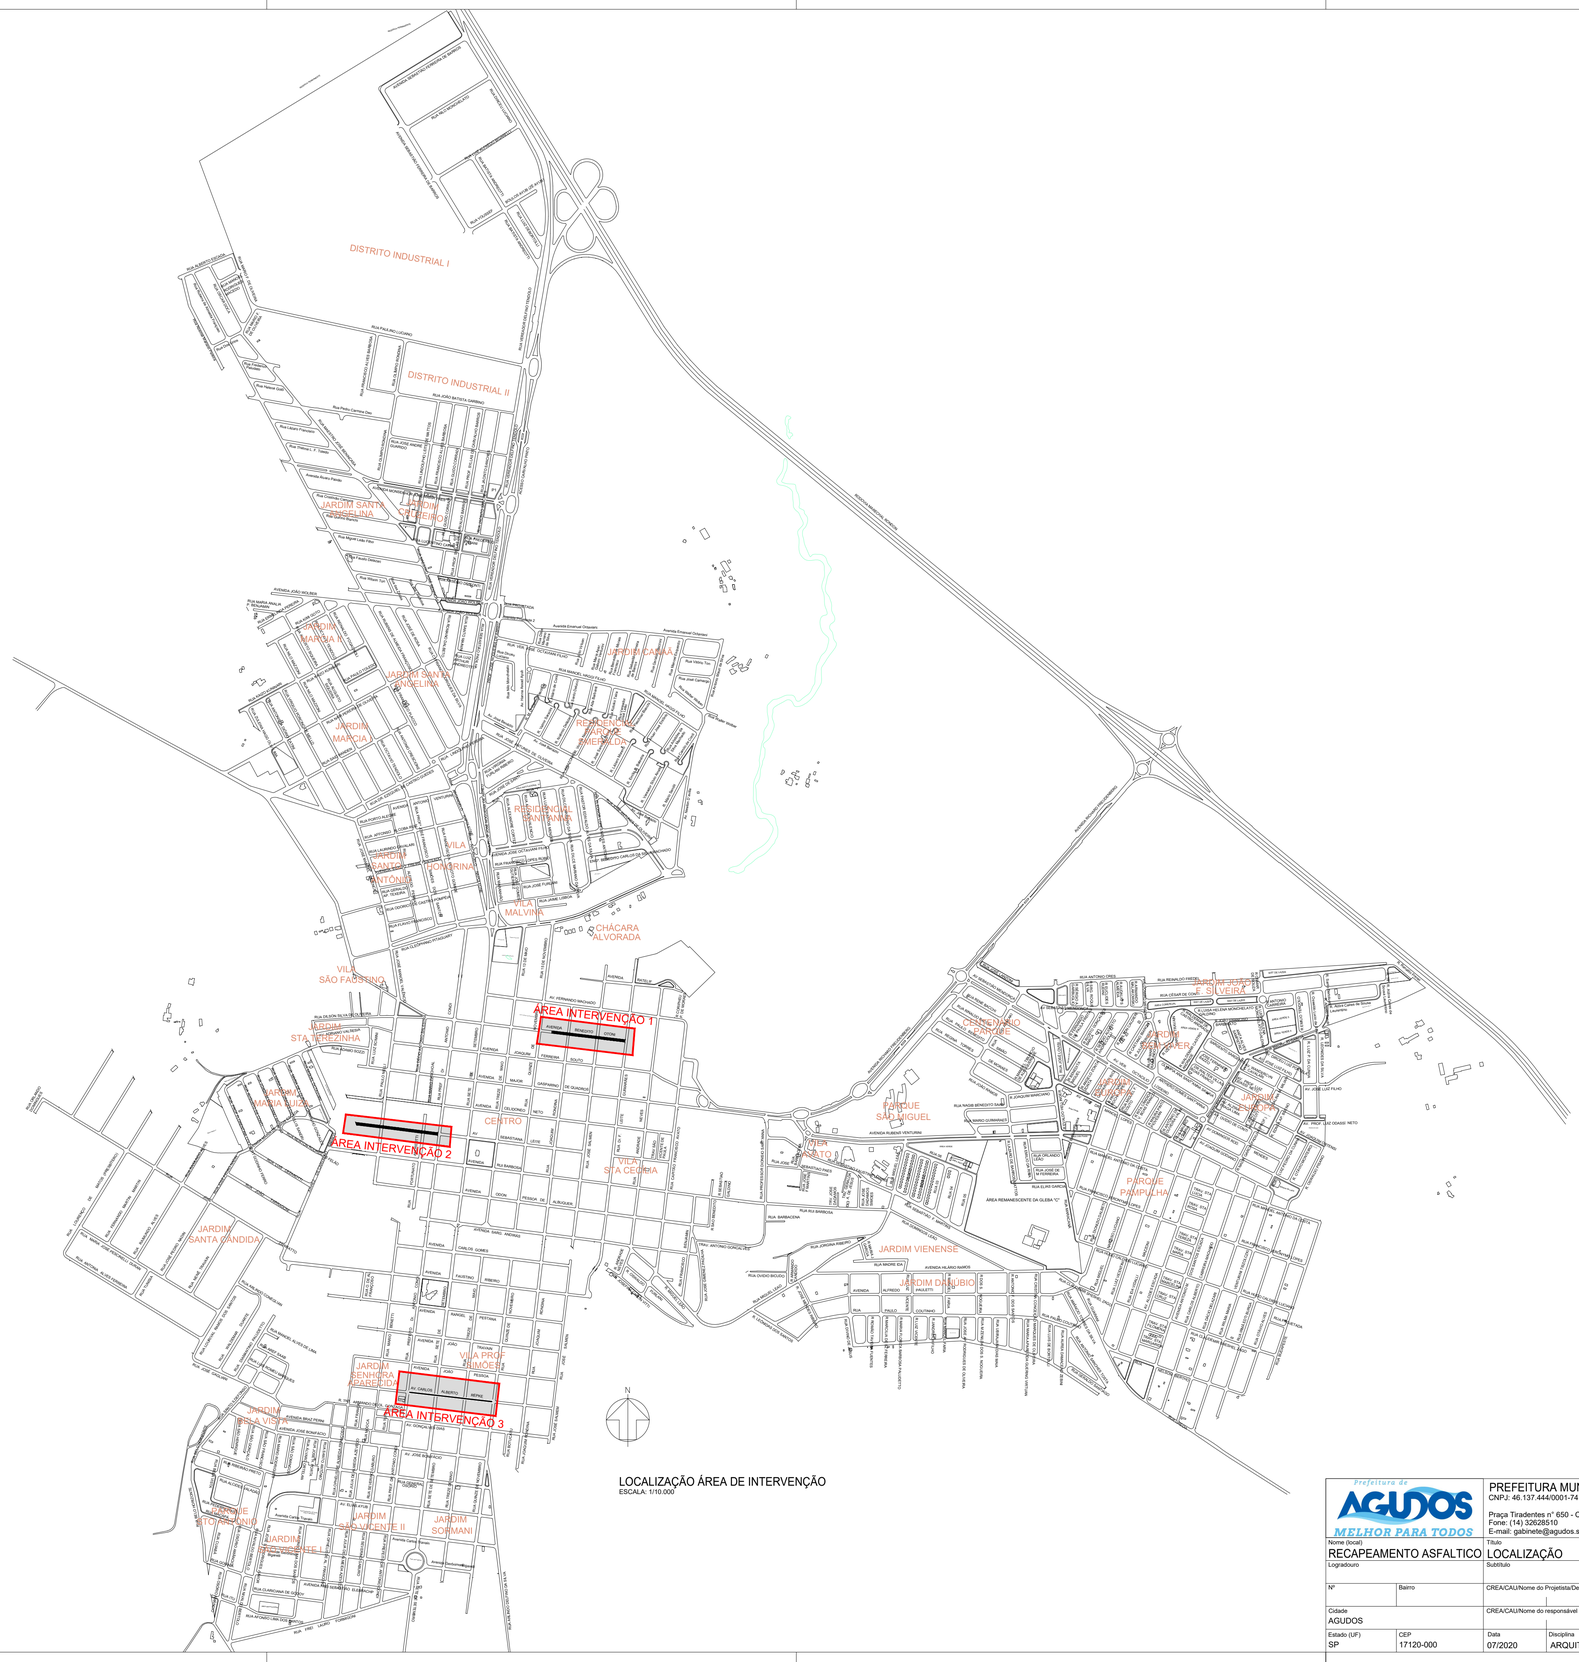

LOCALIZAÇÃO ÁREA DE INTERVENÇÃO
ESCALA: 1/10.000

Prefeitura de AGUDOS MELHOR PARA TODOS

PREFEITURA MUNICIPAL DE AGUDOS
CNPJ: 46.137.444/0001-74

Praça Tiradentes n° 650 - Centro - Agudos - SP
Fone: (14) 32628510
E-mail: gabinete@agudos.sp.gov.br

Secretária de Obras
Rua Décio Antônio Balestra n° 272 - Centro
Agudos-SP - Fone: (14) 32613000 / 32613008
E-mail: pmagudos@gmail.com

Nome (local): RECAPEAMENTO ASFALTICO
Título: LOCALIZAÇÃO
Logradouro
Subtítulo
Nº | Bairro
CREA/CAU/Nome do Projetista/Desenhista
Cidade: AGUDOS
CREA/CAU/Nome do responsável técnico

Estado (UF)	CEP	Data	Disciplina	Fase	Folha	Revisão	Escala
SP	17120-000	07/2020	ARQUITETURA	BÁSICO	1/2	R2	IND