




PLANTA - RECAPEAMENTO ASFÁLTICO E SINALIZAÇÃO DE TRÂNSITO - INTERVENÇÃO 1  
ESCALA: 1:500

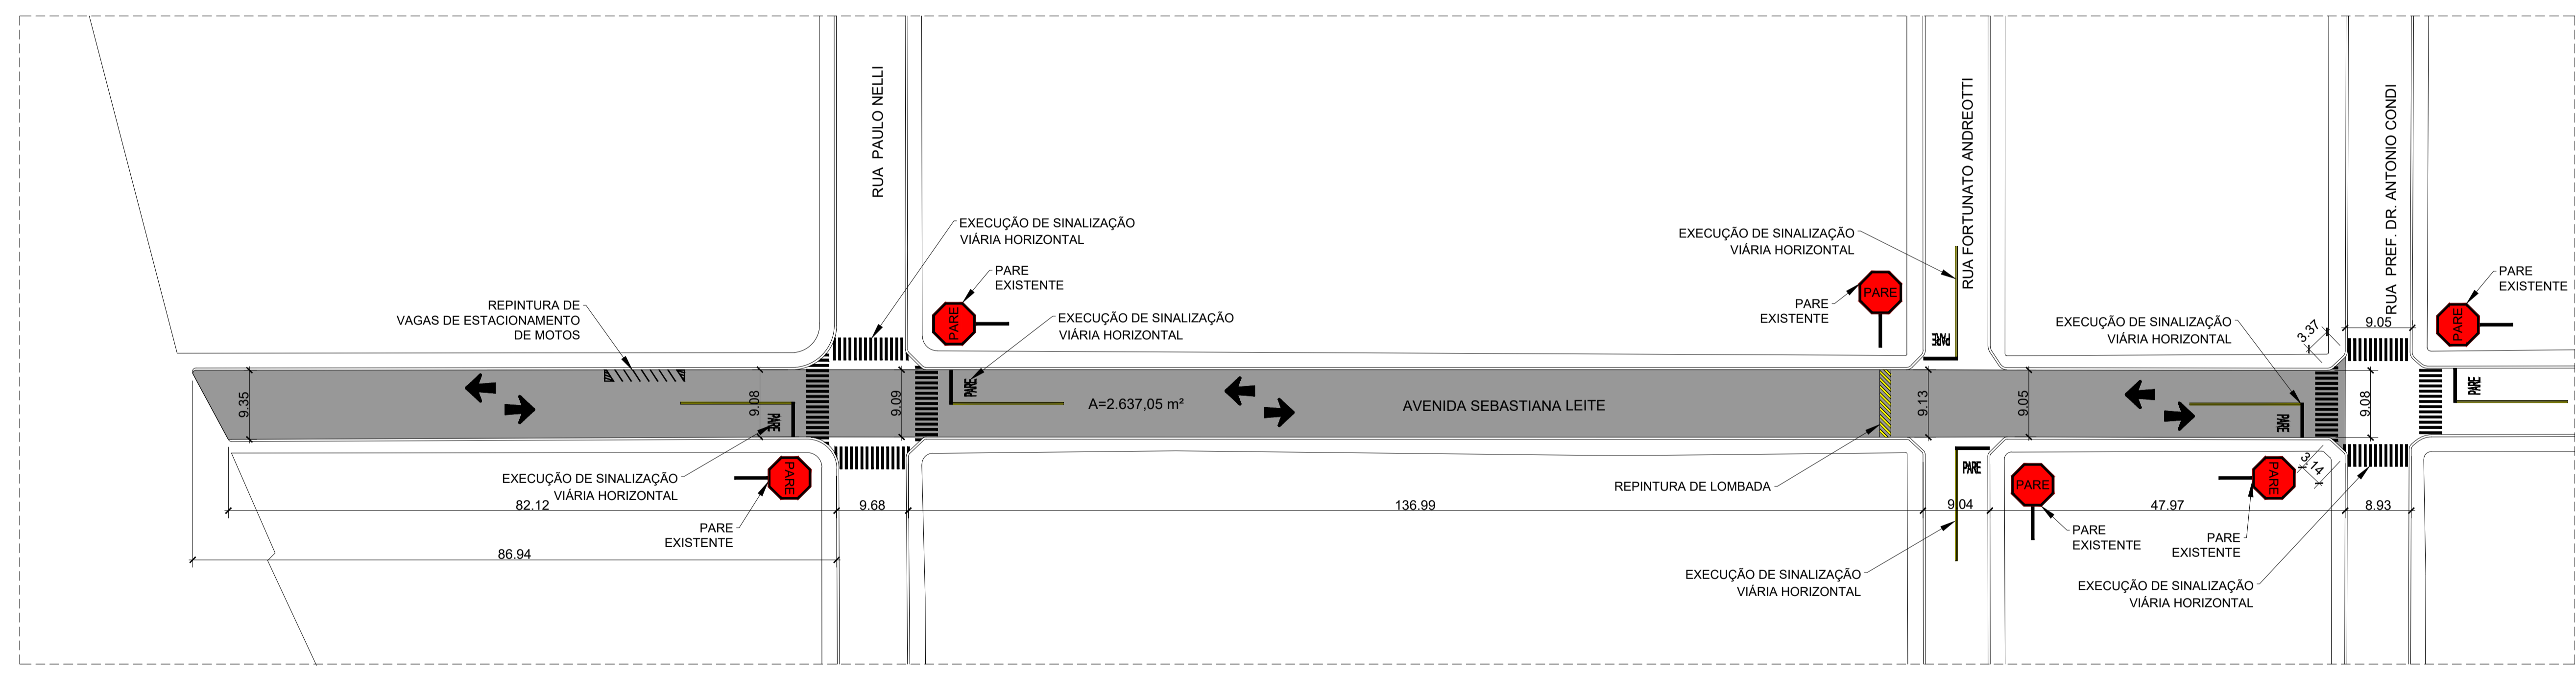


PLANTA - RECAPEAMENTO ASFÁLTICO E SINALIZAÇÃO DE TRÂNSITO - INTERVENÇÃO 2  
ESCALA: 1:500

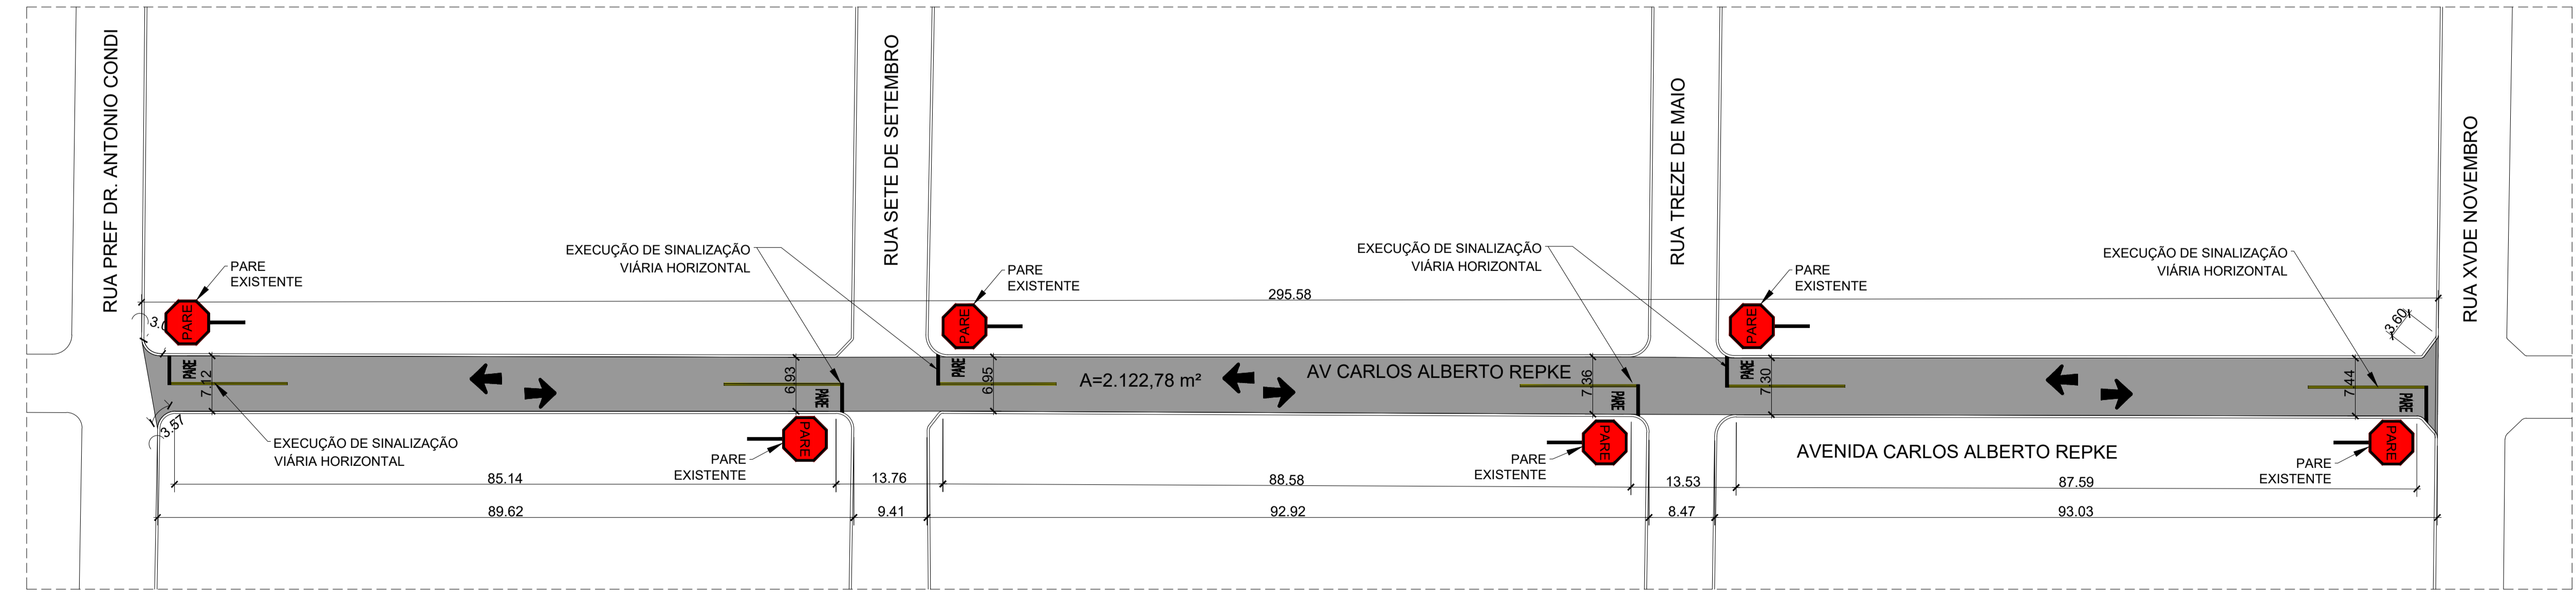


PLANTA - RECAPEAMENTO ASFÁLTICO E SINALIZAÇÃO DE TRÂNSITO - INTERVENÇÃO 3  
ESCALA: 1:500

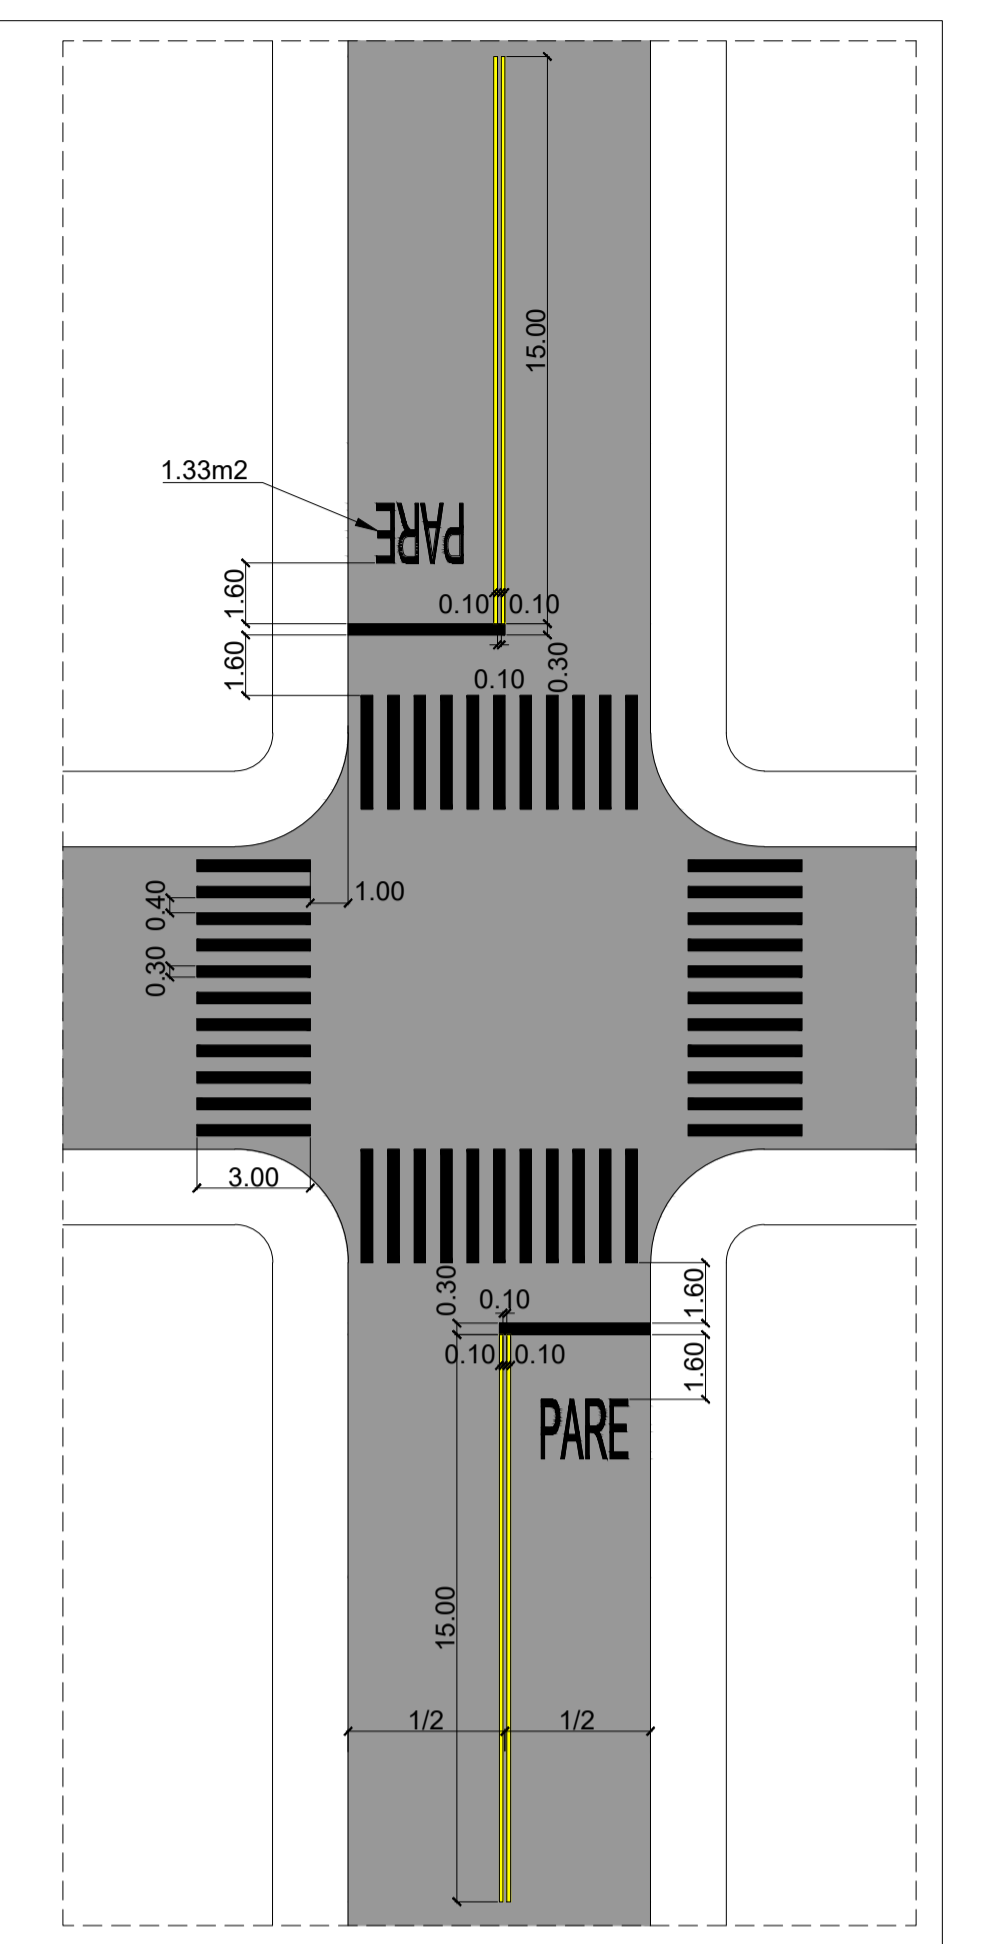


DETALHE SINALIZAÇÃO HORIZONTAL FAIXA DE PEDESTRE  
ESCALA: 1:200

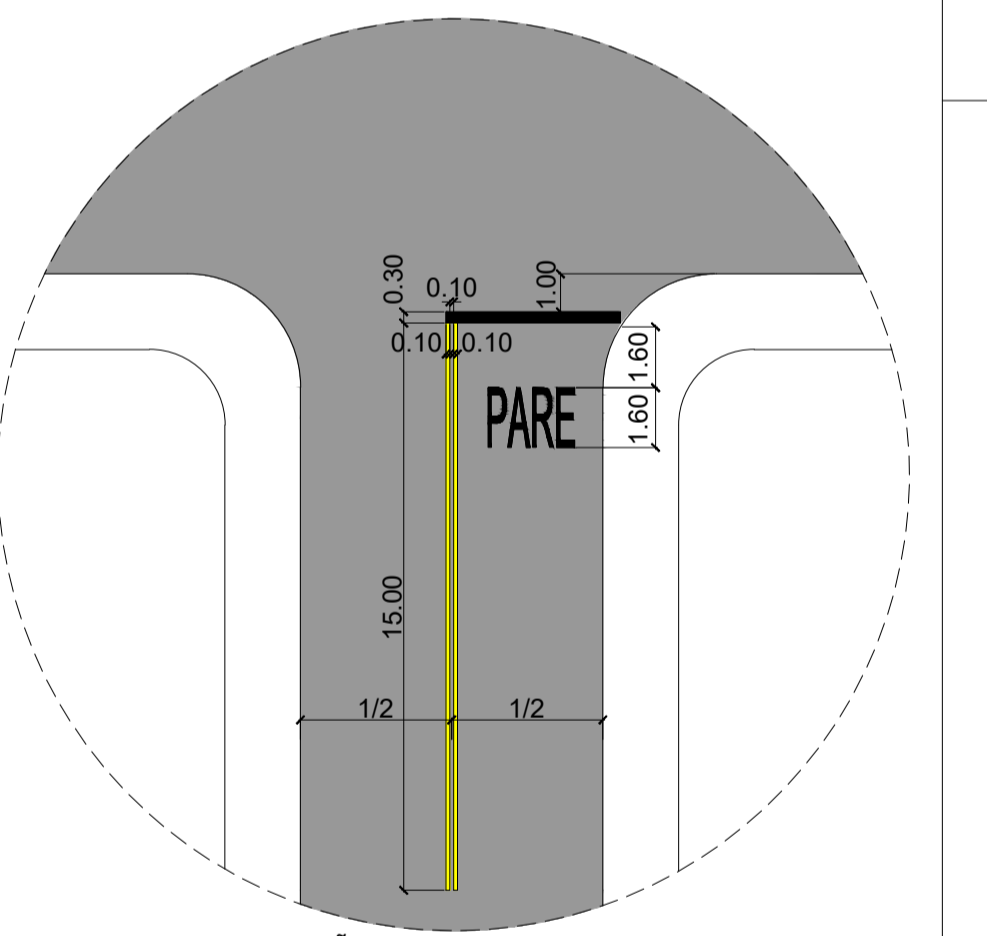


DETALHE SINALIZAÇÃO HORIZONTAL PARE  
ESCALA: 1:200

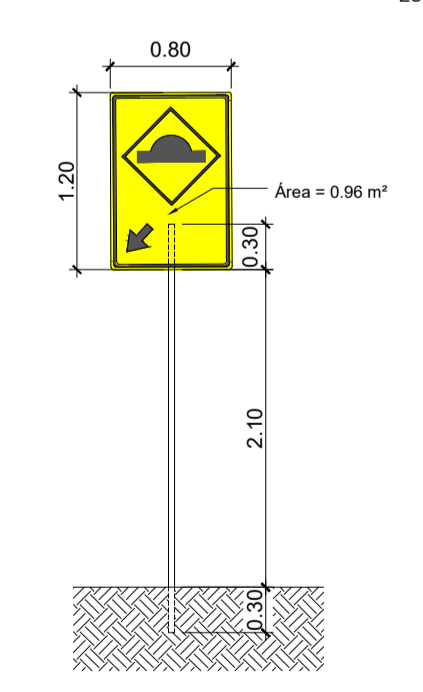

DETALHE SINALIZAÇÃO VERTICAL  
ESCALA: 1:50

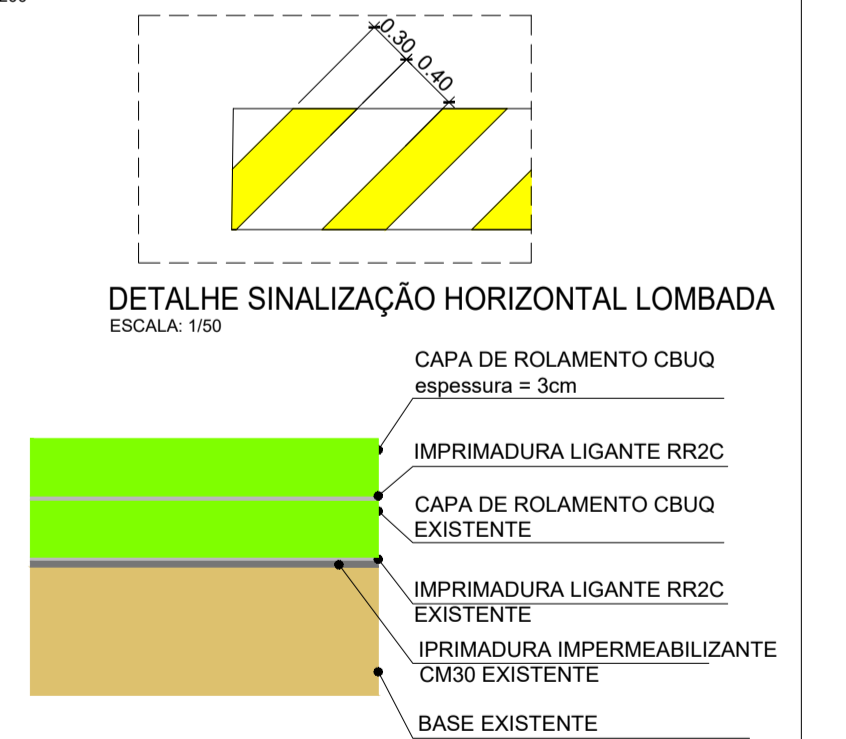

DETALHE SINALIZAÇÃO HORIZONTAL LOMBADA  
ESCALA: 1:50

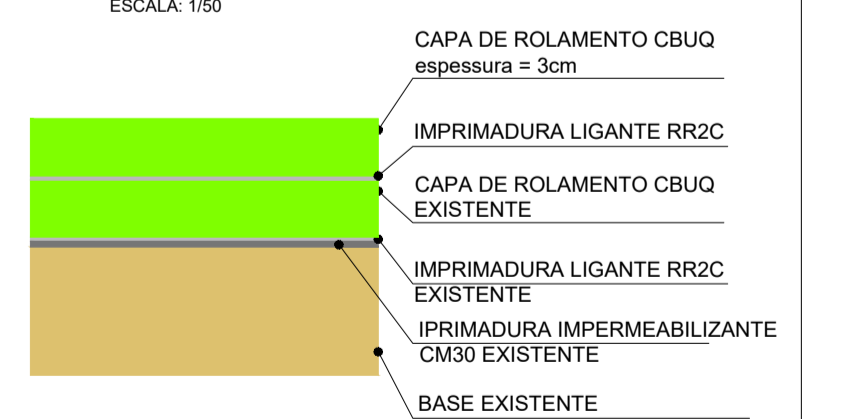

DETALHE RECAPE  
SEM ESCALA

PROJETO DE SINALIZAÇÃO VIÁRIA  
APROVADO  
31/07/2020

KLAUS REBOLO  
CHIEFE DE TRÂNSITO  
PREFEITURA DE AGUDOS

KARLA FRÁTINE TATEISHI  
ARQUITETA E URBANISTA CAU A67746-9  
RESPONSÁVEL TÉCNICA PREFEITURA DE AGUDOS

<p><b>PREFEITURA DE AGUDOS</b> MELHOR PARA TODOS</p>		<p>PREFEITURA MUNICIPAL DE AGUDOS CNPJ: 46.137.444/0001-74</p>	
<p>Nome (local): RECAPEAMENTO ASFÁLTICO</p>		<p>ÁREA DE INTERVENÇÃO 1, 2 E 3</p>	
<p>Logradouro:</p>		<p>DETALHES DE SINALIZAÇÃO VIÁRIA</p>	
Nº:	Bairro:	CRECAU/Nome do responsável técnico:	
Cidade:	Estado (UF):	CNPJ:	Nome do responsável técnico:
CEP:	CPF:	CPF:	Nome do responsável técnico:
SP:	SP:	SP:	Nome do responsável técnico:
			Revisão:
			IND: