



PLANTA DO MUNICÍPIO DE AGUDOS - ÁREA DE INTERVENÇÃO
 ESCALA: 1/12500


LEGENDA

- ALVENARIA EXISTENTE
- ALVENARIA CONSTRUIR
- A DEMOLIR
- A REMANEJAR


Quadro de Áreas (m²)	
Intervenção	00,00
Construída	00,00
Implantação	00,00

PREFEITURA MUNICIPAL DE AGUDOS			
CNPJ: 46.137.444/0001-74		Secretaria de Obras	
Praça Tiradentes n° 650 - Centro - Agudos - SP		Rua Décio Antônio Balestra n° 272 - Centro - Agudos-SP	
Fone: (14) 3262-8510		Fone: (14) 3262-0638	
Nome local: PROLONGAMENTO RUA XV DE NOVEMBRO		Nome local: PAVIMENTAÇÃO ASFÁLTICA DO ACESSO PRAÇA AEROSTAÇÃO PARA ATIVIDADE DE BALONISMO	
Logradouro: PROLONGAMENTO RUA XV DE NOVEMBRO		LOCALIZAÇÃO	
N°	Bairro	Subtítulo	
	CENTRO	AGUDOS	
Cidade: AGUDOS		CREA/CAU/Nome do responsável Técnico: GRAZIELE APARECIDA MOREIRA ALONSO	
Estado (UF): SP	CEP: 17120-066	Data: 10/2021	Disciplina: ARQUITETURA
		Fase: BÁSICO	Folha: 1/3
		Revisão: R1	Escala: IND

AUTOR DO PROJETO E RESPONSÁVEL TÉCNICO
 GRAZIELE APARECIDA MOREIRA ALONSO
 ENGENHEIRA CIVIL CREA 5070828191
 PREFEITURA MUNICIPAL DE AGUDOS

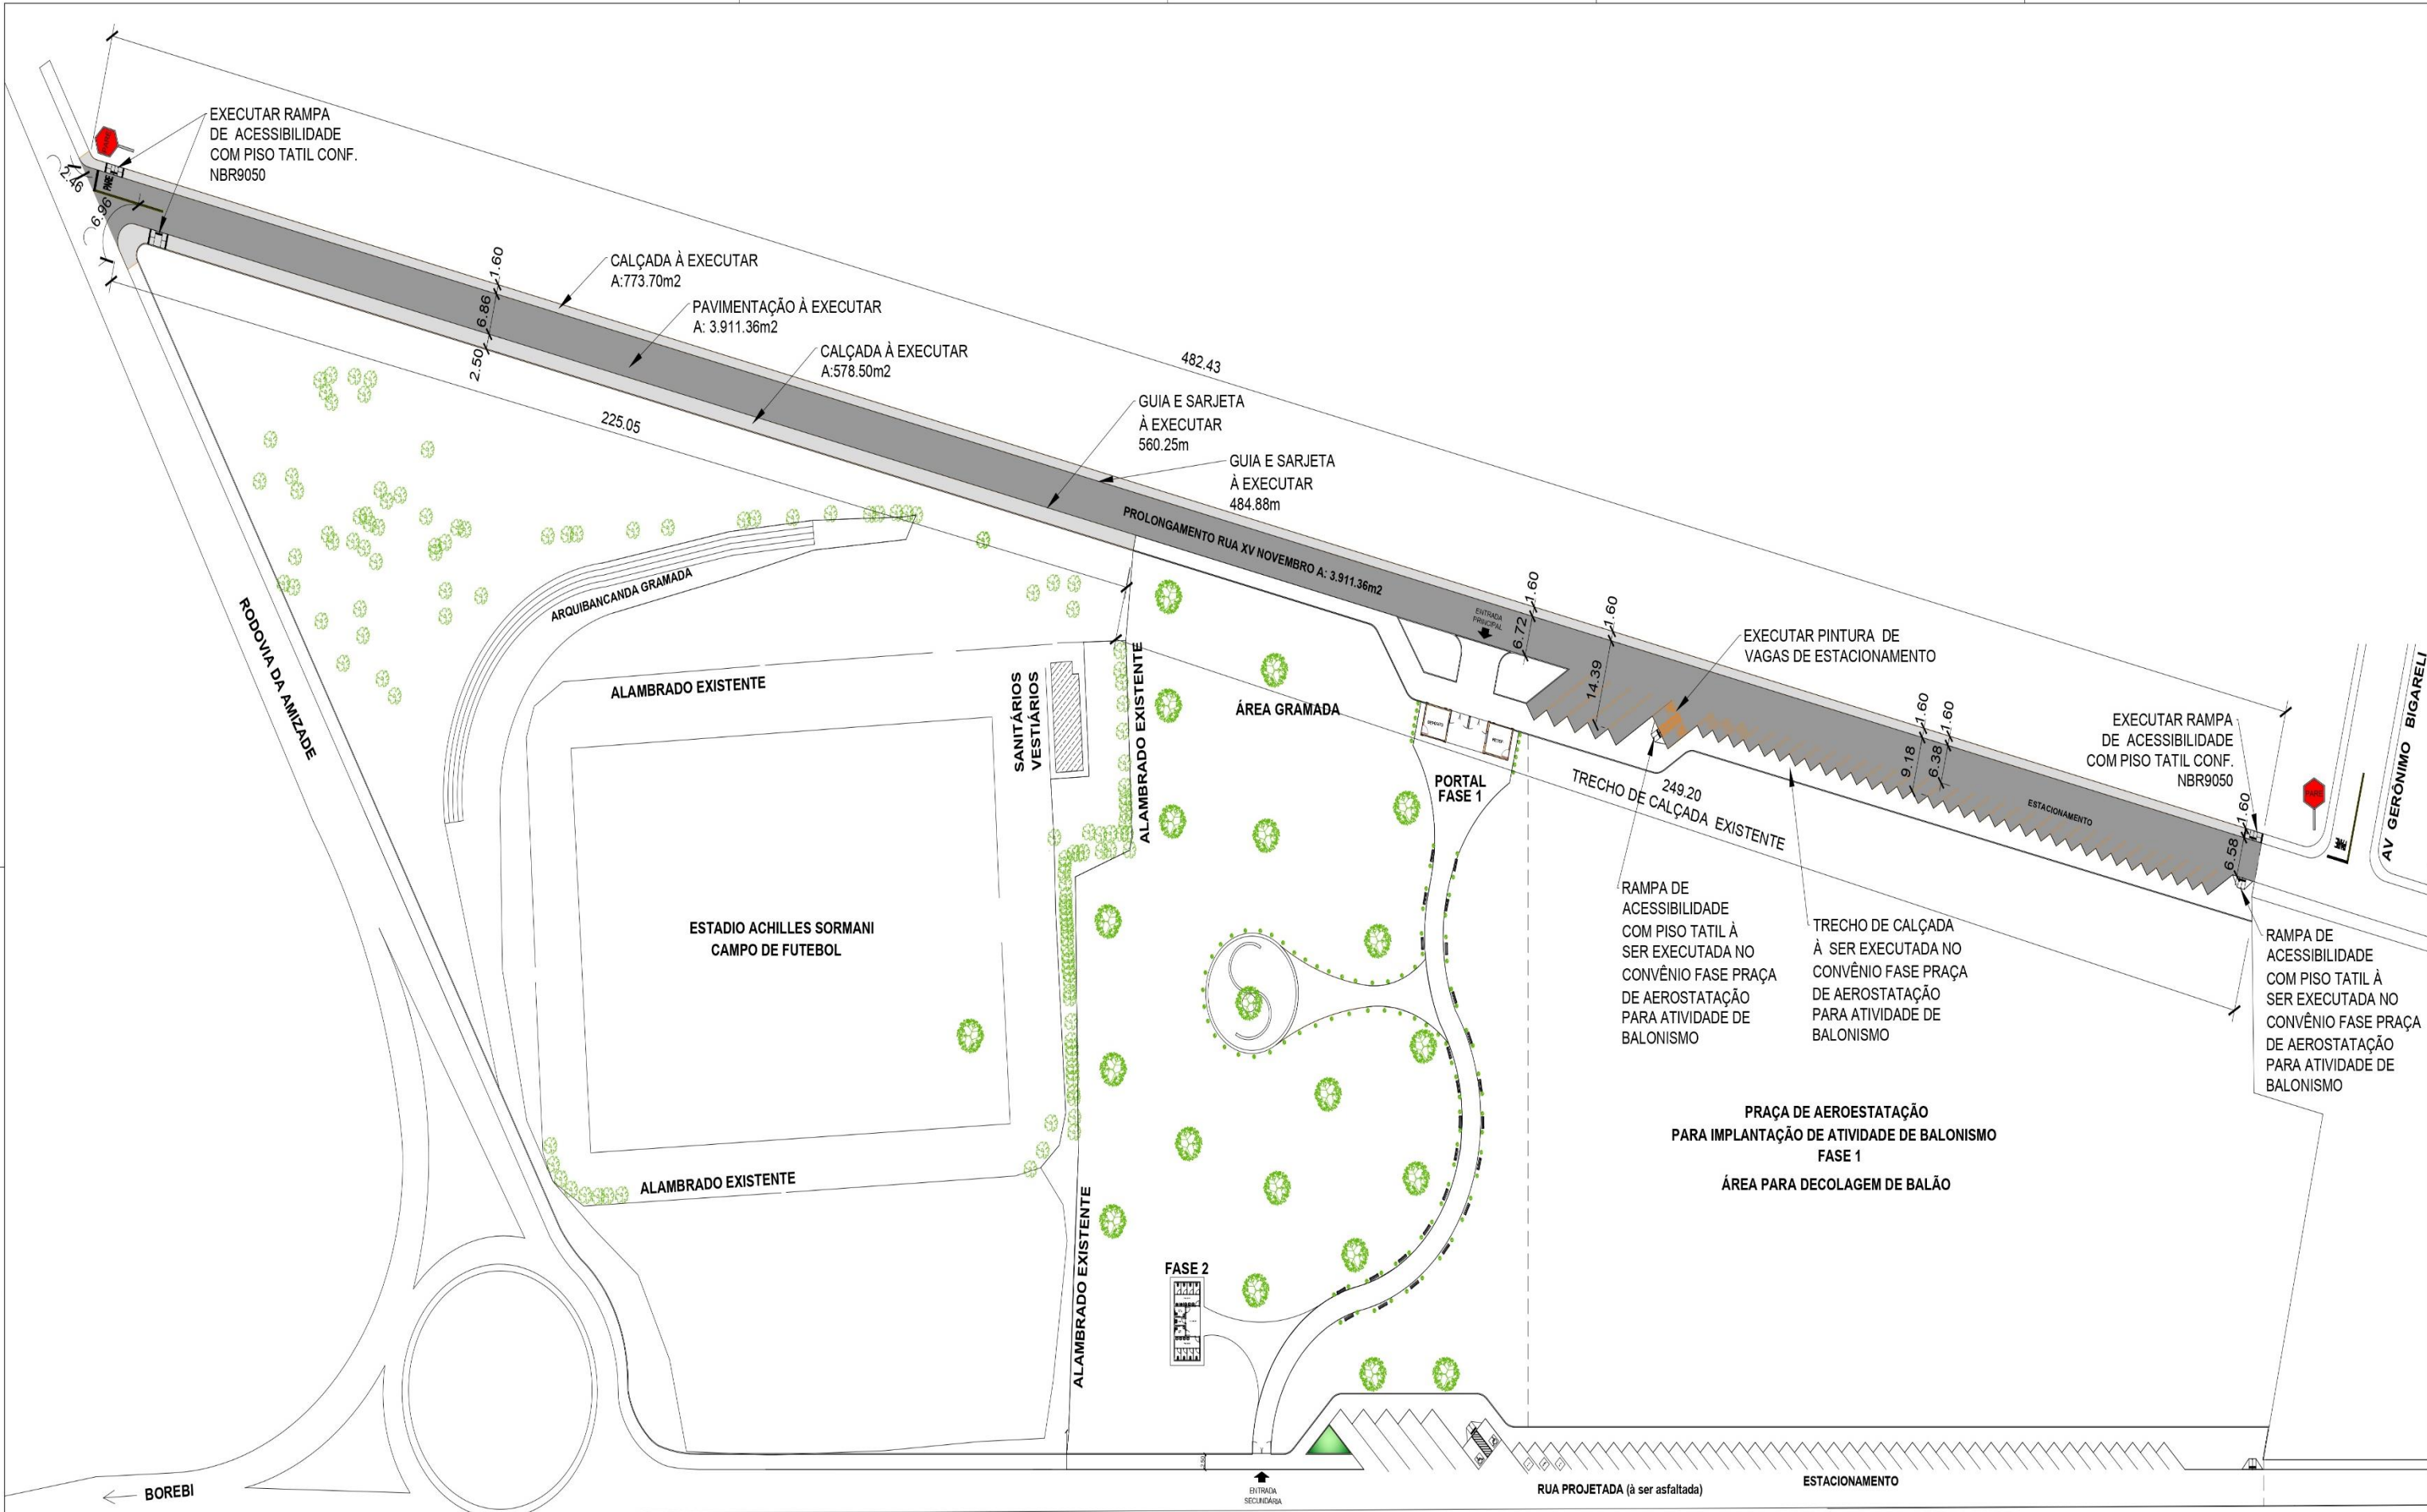

IMPLANTAÇÃO - PAVIMENTAÇÃO ASFÁLTICA
 ESCALA 1:500

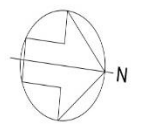



AUTOR DO PROJETO E RESPONSÁVEL TÉCNICO
 GRAZIELE APARECIDA MOREIRA ALONSO
 ENGENHEIRA CIVIL CREA 5070828191
 PREFEITURA MUNICIPAL DE AGUDOS

LEGENDA

	ALVEIARIA EXISTENTE
	ALVEIARIA CONSTRUIR
	À DEMOLIR
	À REMANEJAR

PREFEITURA MUNICIPAL DE AGUDOS		CNPJ: 46.137.444/0001-74		Secretaria de Obras	
Praça Tiradentes nº 650 - Centro - Agudos - SP		Fone: (14) 3262-6510		Rua Décio Antônio Balestra nº 272 - Centro - Agudos-SP	
Nome Social: PROLONGAMENTO RUA XV DE NOVEMBRO		Título: PAVIMENTAÇÃO ASFÁLTICA ACESSO PRAÇA		Legenda: PROLONGAMENTO RUA XV DE NOVEMBRO AEROSTAÇÃO PARA ATIVIDADE DE BALONISMO	
Número: 5070828191		CREA-SP: Nome do Responsável Técnico		Subtítulo: IMPLANTAÇÃO	
AGUDOS		5070828191		GRAZIELE APARECIDA MOREIRA ALONSO	
Estado (UF): SP		CNPJ: 17120-066		Data: 10/2021	
				Disciplina: ARQUITETURA	
				Fase: BÁSICO	
				Folha: 2/3	
				Revisão: R1	
				Escala: 1/500	




GAMAMENTO RUA XV NOVEMBRO A: 3.911.36m²

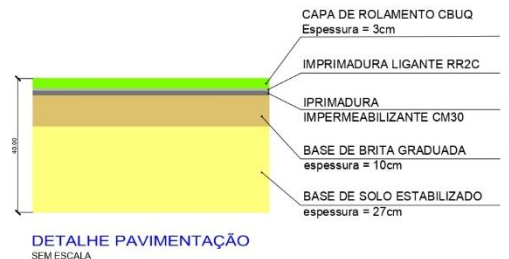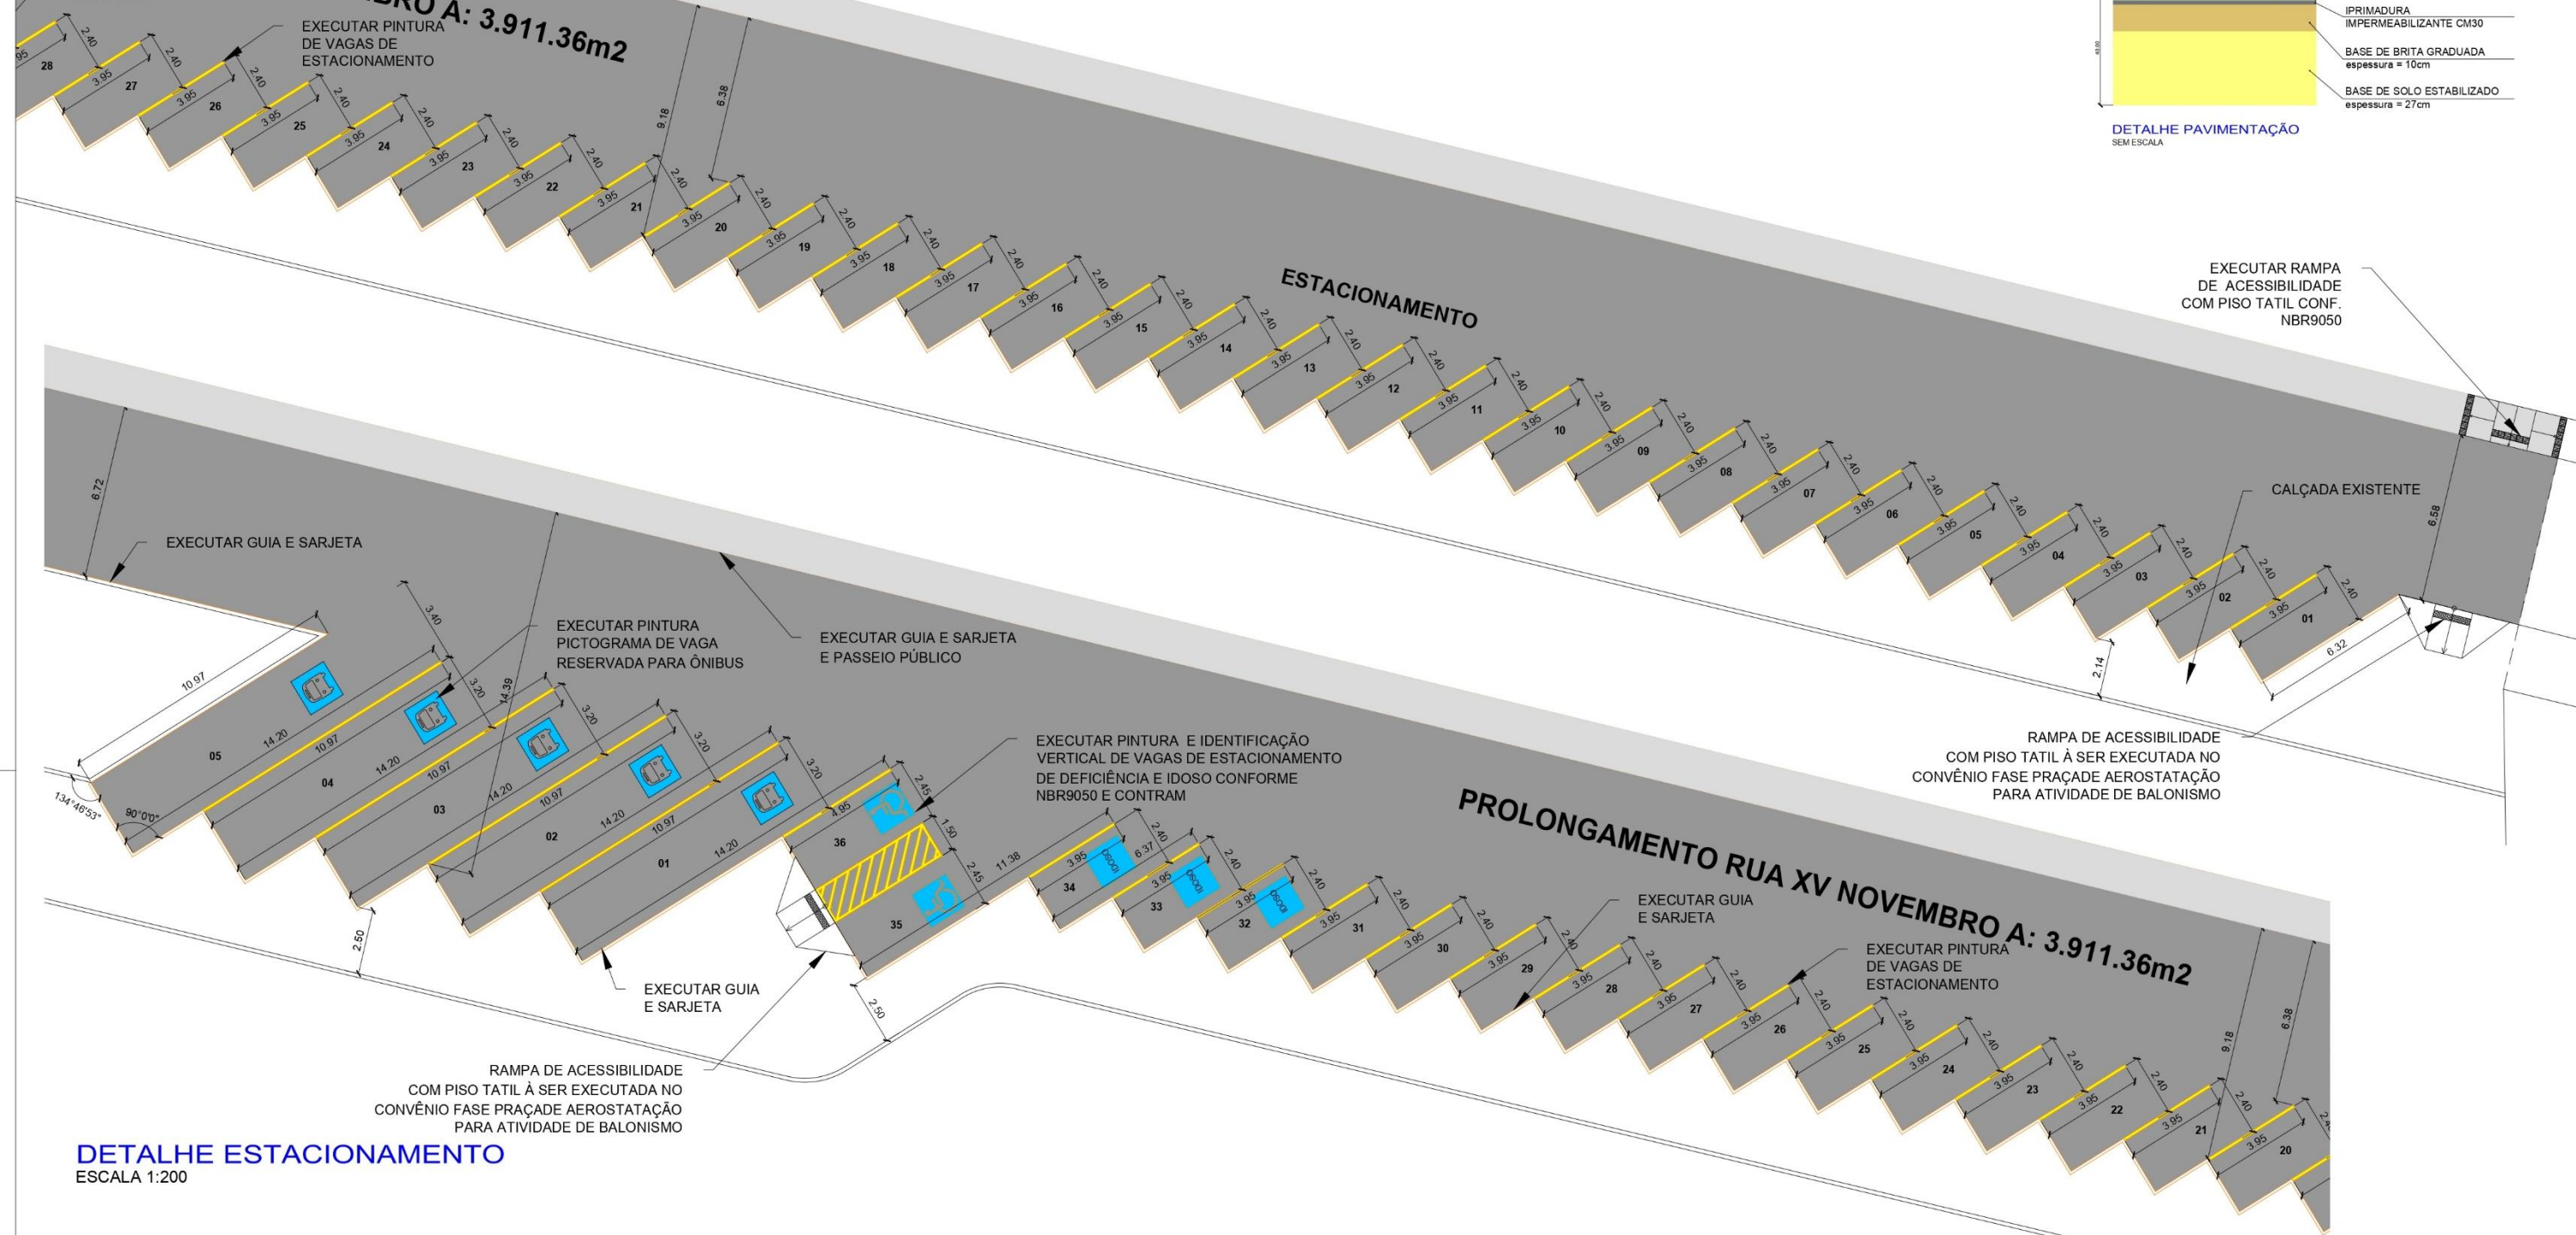

EXECUTAR RAMPAS DE ACESSIBILIDADE COM PISO TÁTIL CONF. NBR9050

RAMPAS DE ACESSIBILIDADE COM PISO TÁTIL À SER EXECUTADA NO CONVÊNIO FASE PRAÇA DE AEROSTATAÇÃO PARA ATIVIDADE DE BALONISMO

DETALHE ESTACIONAMENTO
ESCALA 1:200

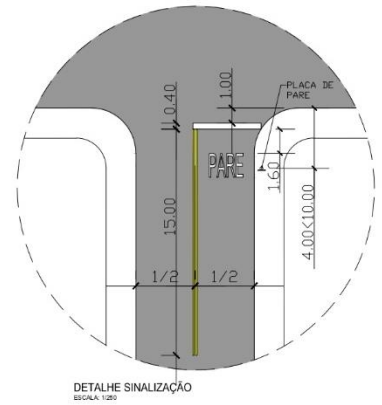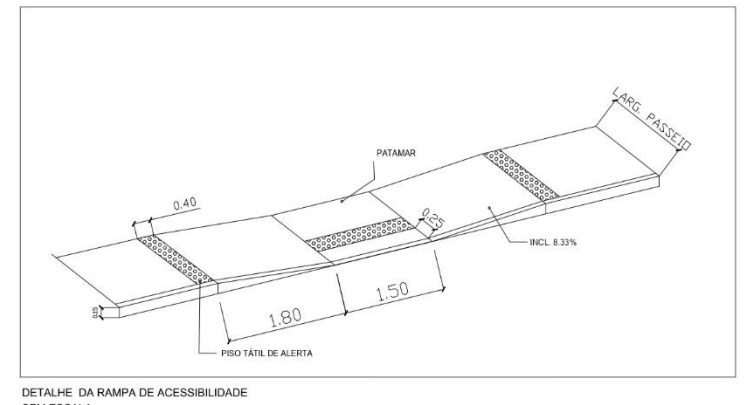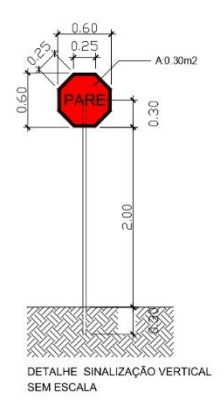

LEGENDA

 ALVENARIA EXISTENTE	Quadro de Áreas (m²)
 ALVENARIA CONSTRUIR	
 A DEMOLIR	
 A REMANEJAR	
Intervenção	00.00
Construída	00.00
Implantação	00.00

AUTOR DO PROJETO E RESPONSÁVEL TÉCNICO
GRAZIELE APARECIDA MOREIRA ALONSO
ENGENHEIRA CIVIL CREA 5070828/191
PREFEITURA MUNICIPAL DE AGUDOS

PREFEITURA MUNICIPAL DE AGUDOS		Secretaria de Obras	
CNPJ: 46.137.444/0001-74		Rua Décio Antônio Balestra nº 272 - Centro - Agudos-SP	
Praça Tiradentes nº 650 - Centro - Agudos - SP		Fone: (14) 3262-8510	
Nome (local)		Título	
PROLONGAMENTO RUA XV DE NOVEMBRO		PAVIMENTAÇÃO ASFÁLTICA ACESSO PRAÇA	
Logradouro		AEROSTATAÇÃO PARA ATIVIDADE DE BALONISMO	
Nº		Subtítulo	
CENTRO		DETALHE ESTACIONAMENTO E SINALIZAÇÃO	
Cidade		CREA-SP Nome do responsável técnico	
AGUDOS		5070828/191 GRAZIELE APARECIDA MOREIRA ALONSO	
Estado (UF)		Data	
SP		10/2021	
CEP		Disciplina	
17120-066		ARQUITETURA	
		Folha	
		3/3	
		Revisão	
		R1	
		Escala	
		IND.	