




**Estribo: Ø6,3 c/ 15cm - C=70cm**  
**Seção vigas e pilares**  
**Muro de arrimo**

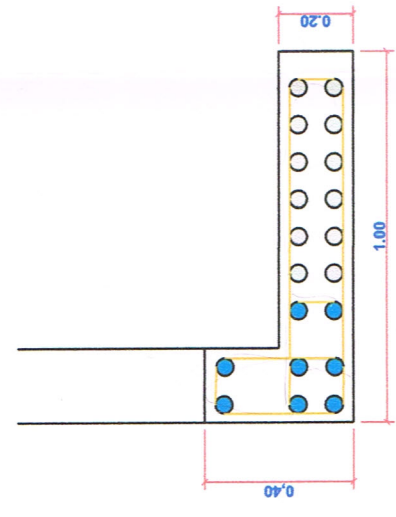


**D4 - DETALHE AMARRAÇÃO**  
**ESCALA 1:25**

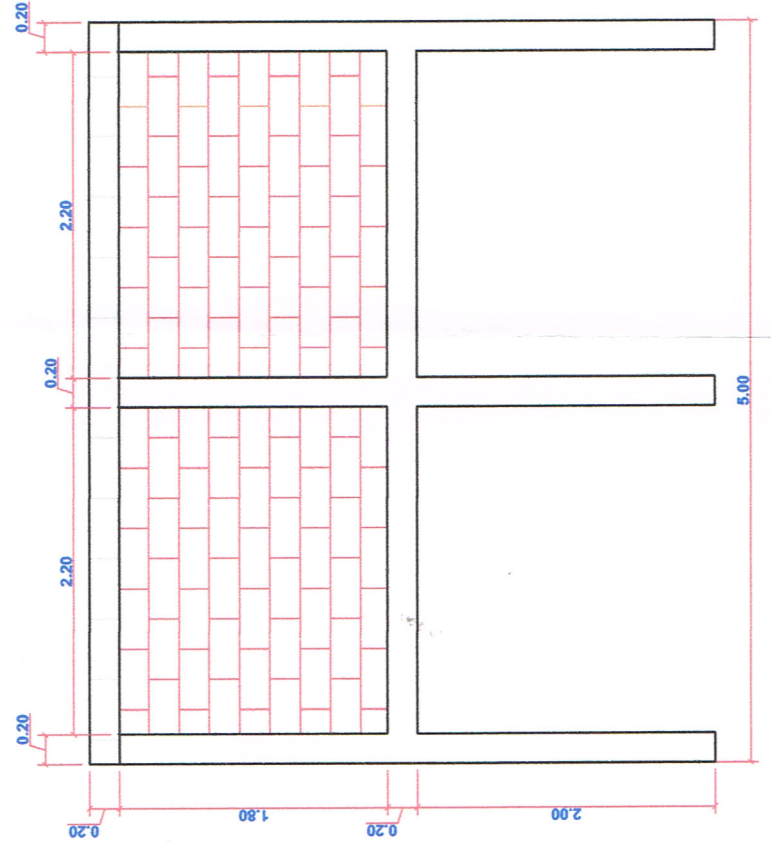

**D3 - DETALHE MURO LATERAL DIREITA**  
**ESCALA 1:50**

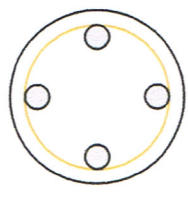


**DETALHE DA BROCA**  
**S/ ESCALA**

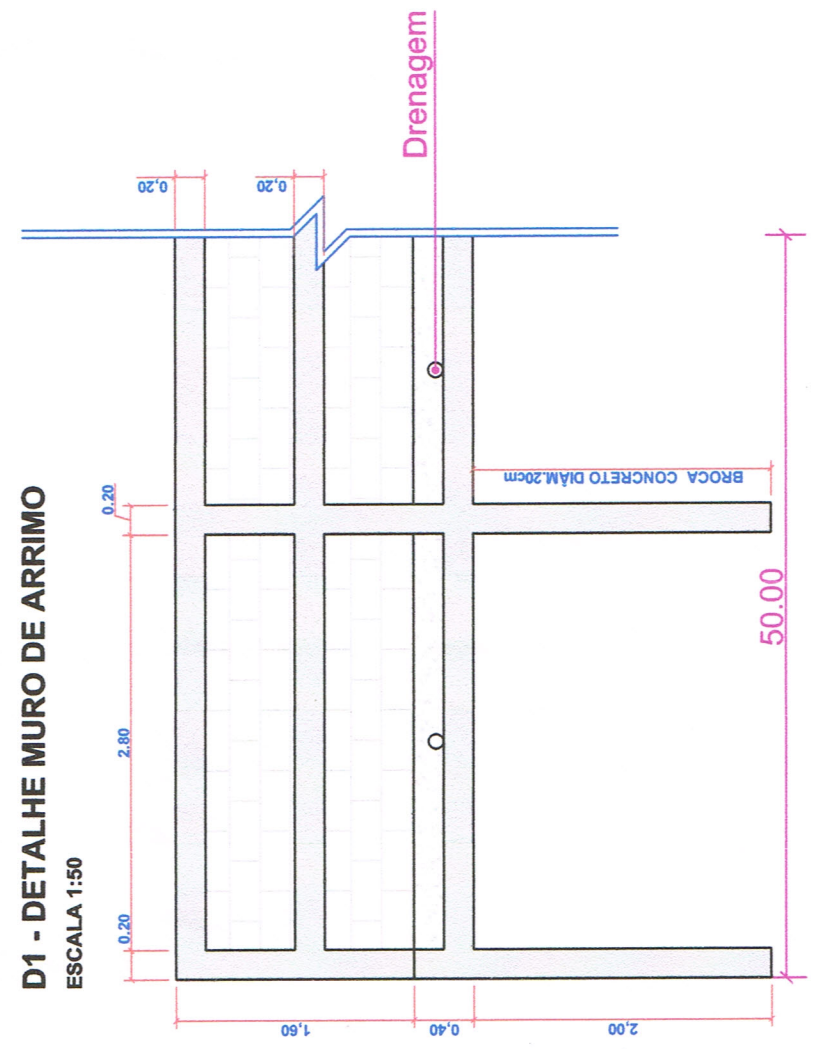

**D1 - DETALHE MURO DE ARRIMO**  
**ESCALA 1:50**

**D2 - DETALHE MURO DE ARRIMO**  
**ESCALA 1:50**

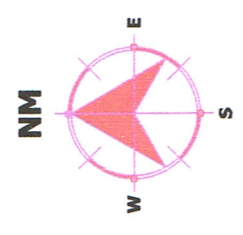

**D4 - DETALHE AMARRAÇÃO**  
**ESCALA 1:25**



**PREFEITURA MUNICIPAL DE AGUDOS**

<b>TÍTULO:</b> <b>CONSTRUÇÃO DE MURO DE ARRIMO</b>		<b>REVISÃO:</b> <b>R01</b>	
<b>CONTEÚDO:</b> <b>DETALHES D1, D2, D3 e D4</b>		<b>FOLHA:</b> <b>2/2</b>	
<b>ENDERECO:</b> <b>Rua Jorgina Ribeiro, Jardim Vienense, Agudos-SP</b>		<b>DATA:</b> <b>06/03/2017</b>	
<b>ESCALA:</b> <b>Indicada</b>		<b>REVISÃO:</b> <b>R01</b>	

**APROVAÇÃO:**

**PREFEITO MUNICIPAL**  
**ALTAIR FRANCISCO SILVA**

**RESPONSÁVEL TÉCNICO**  
**AGOSTINHO DE BARROS TENDOLO**  
**ENG.º CIVIL - CREA 06600542176**