



DETALHE SINALIZAÇÕES VERTICAIS
Sem escala

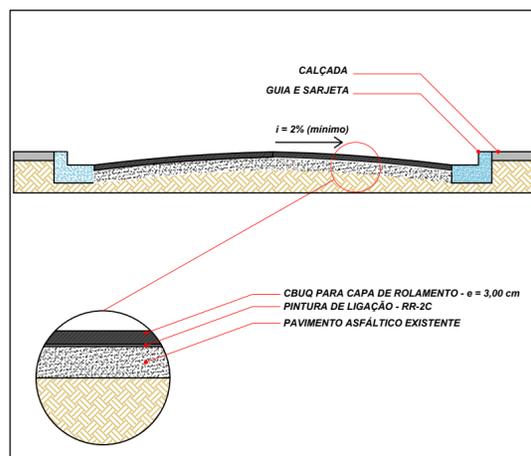


DETALHE CAMADAS DO RECAPE ASFÁLTICO
Sem escala

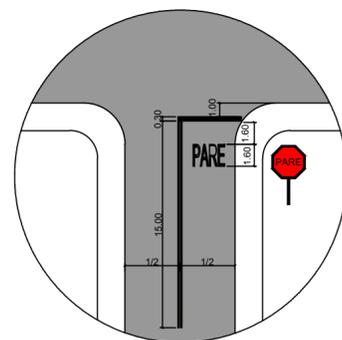

DETALHE SINALIZAÇÕES HORIZONTAIS
Sem escala

ÁREA DE RECAPEAMENTO	
RUA DÉCIO ANTONIO BALESTRA	3.047,33 m ²
RUA BENEDITO OTONI	972,95 m ²
TOTAL RECAPEAMENTO	4.020,28 m²

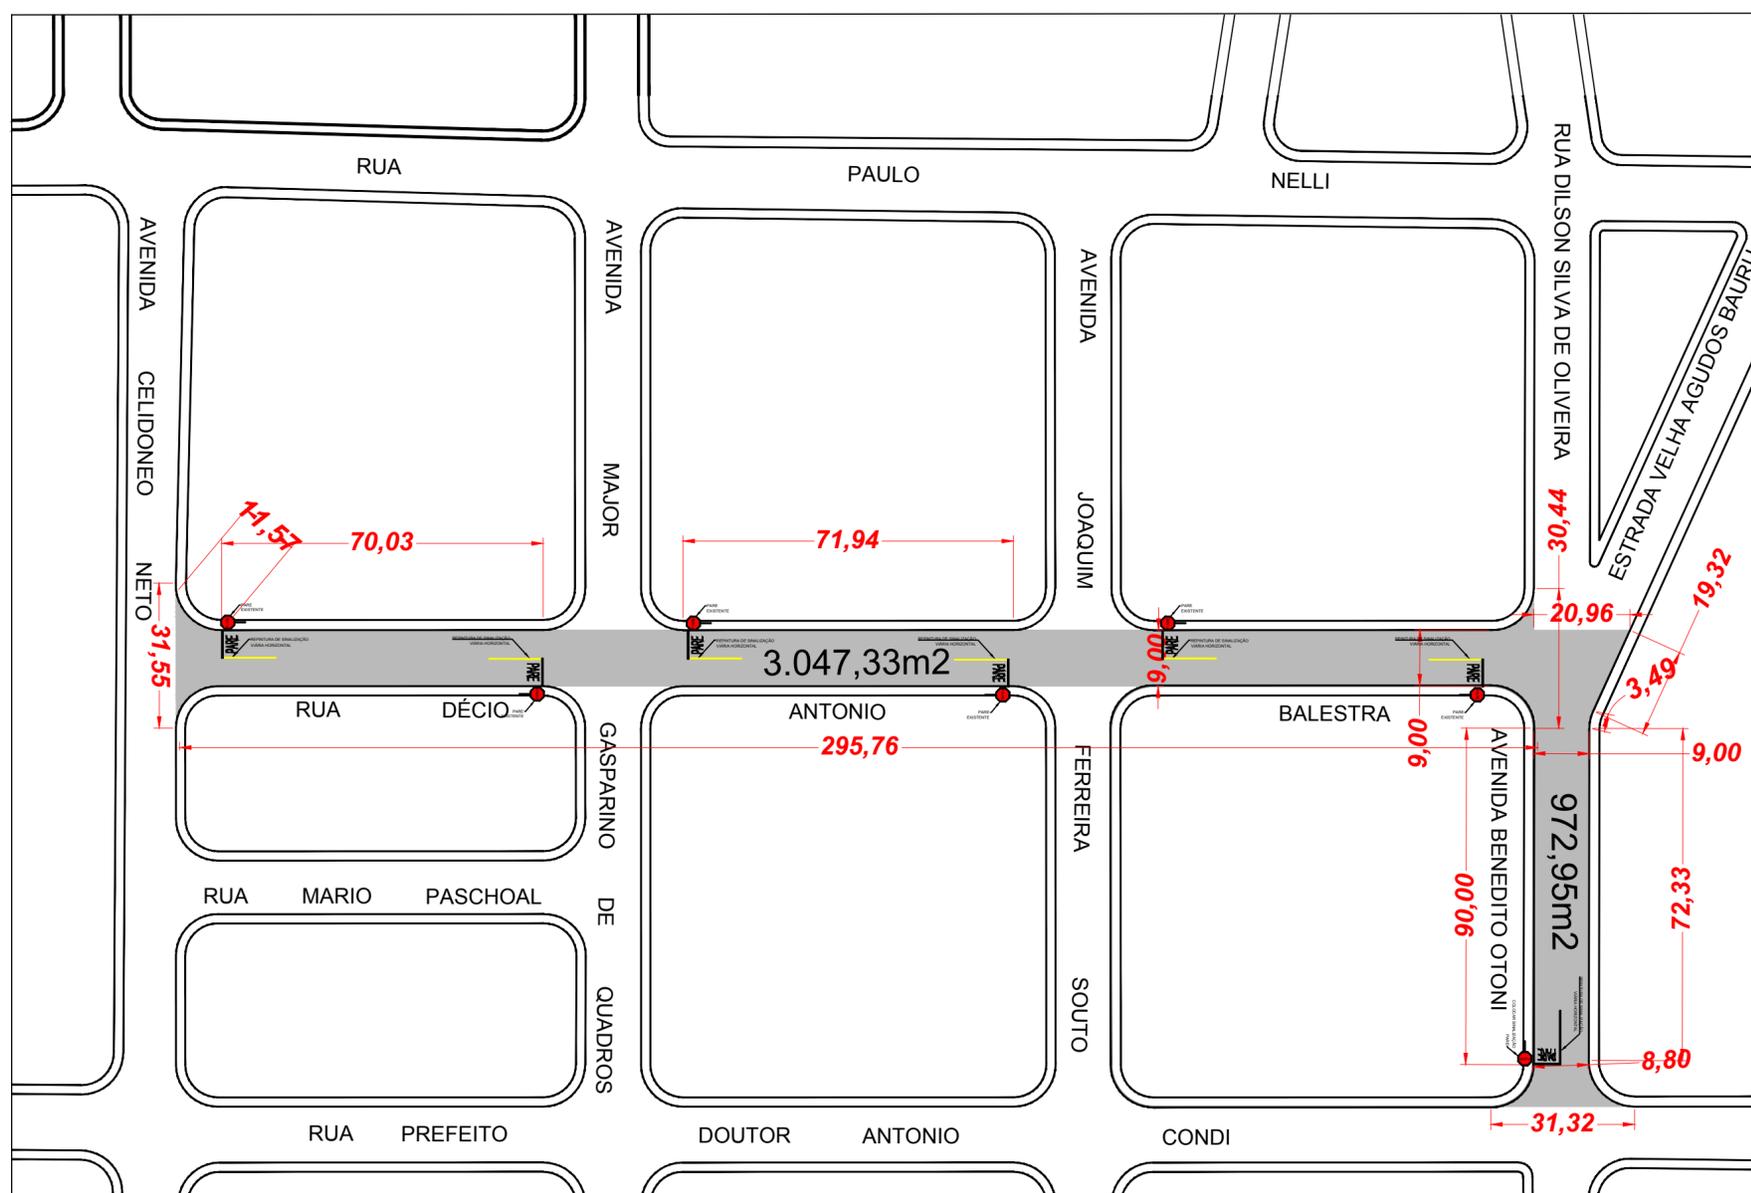

TITULO DA PRANCHA RECAPEAMENTO ASFÁLTICO	ESCALA: SEM ESCALA						
LOCAL DA OBRA: RUAS VILA SANTA TERESINHA							
NOME DO PROPRIETARIO: PREFEITURA MUNICIPAL DE AGUDOS							
ENDERECO DA OBRA VILA SANTA TERESINHA - AGUDOS/SP							
LOCALIZAÇÃO SEM ESCALA	<table border="1"> <tr> <td></td> <td>Ruas a serem recapeadas</td> </tr> <tr> <td colspan="2">Área total a ser recapeada</td> </tr> <tr> <td colspan="2">4.020,28 m²</td> </tr> </table>		Ruas a serem recapeadas	Área total a ser recapeada		4.020,28 m ²	
	Ruas a serem recapeadas						
Área total a ser recapeada							
4.020,28 m ²							
<p>GRAZIELE APARECIDA MOREIRA ALONSO ENGENHEIRA CIVIL - CREA/SP-56782/191</p> <p>FERNANDO OCTAVIANI PREFEITO</p>							