



DETALHE RAMPAS DE ACESSIBILIDADE
Sem escala

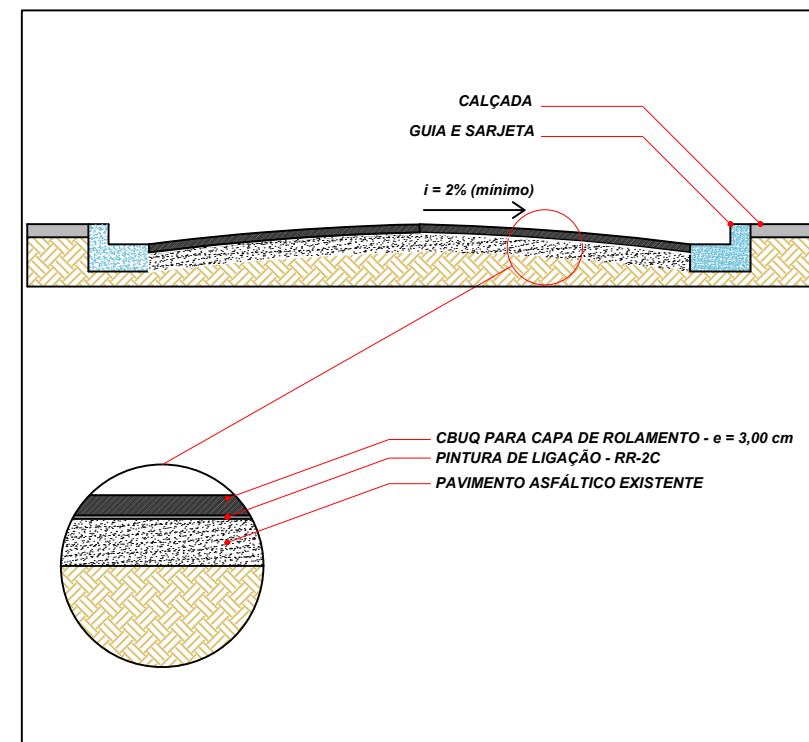


DETALHE CAMADAS DO RECAPE ASFÁLTICO
Sem escala

ÁREA DE RECAPEAMENTO	
RUA PAULO NELLI	3.875,31 m ²
TOTAL RECAPEAMENTO	3.875,31 m ²

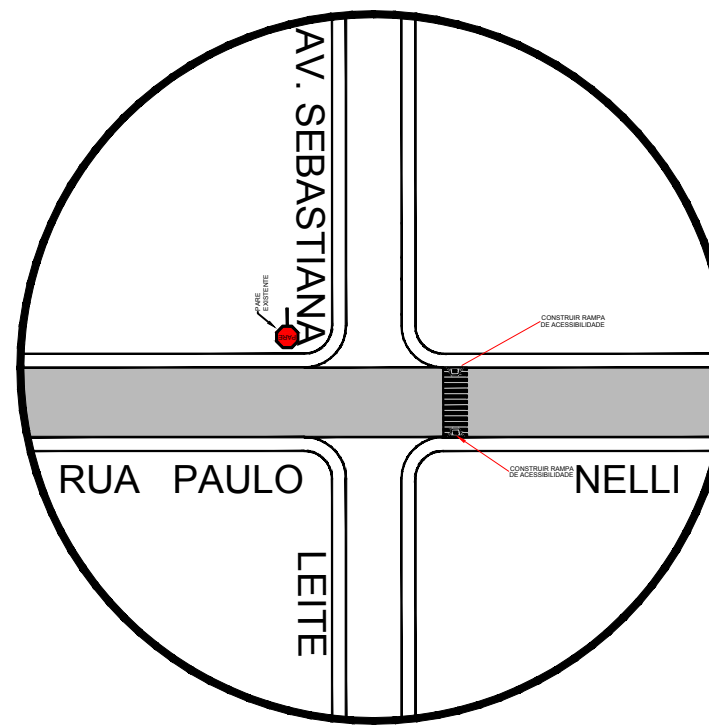

DETALHE SINALIZAÇÕES VERTICAIS
Sem escala

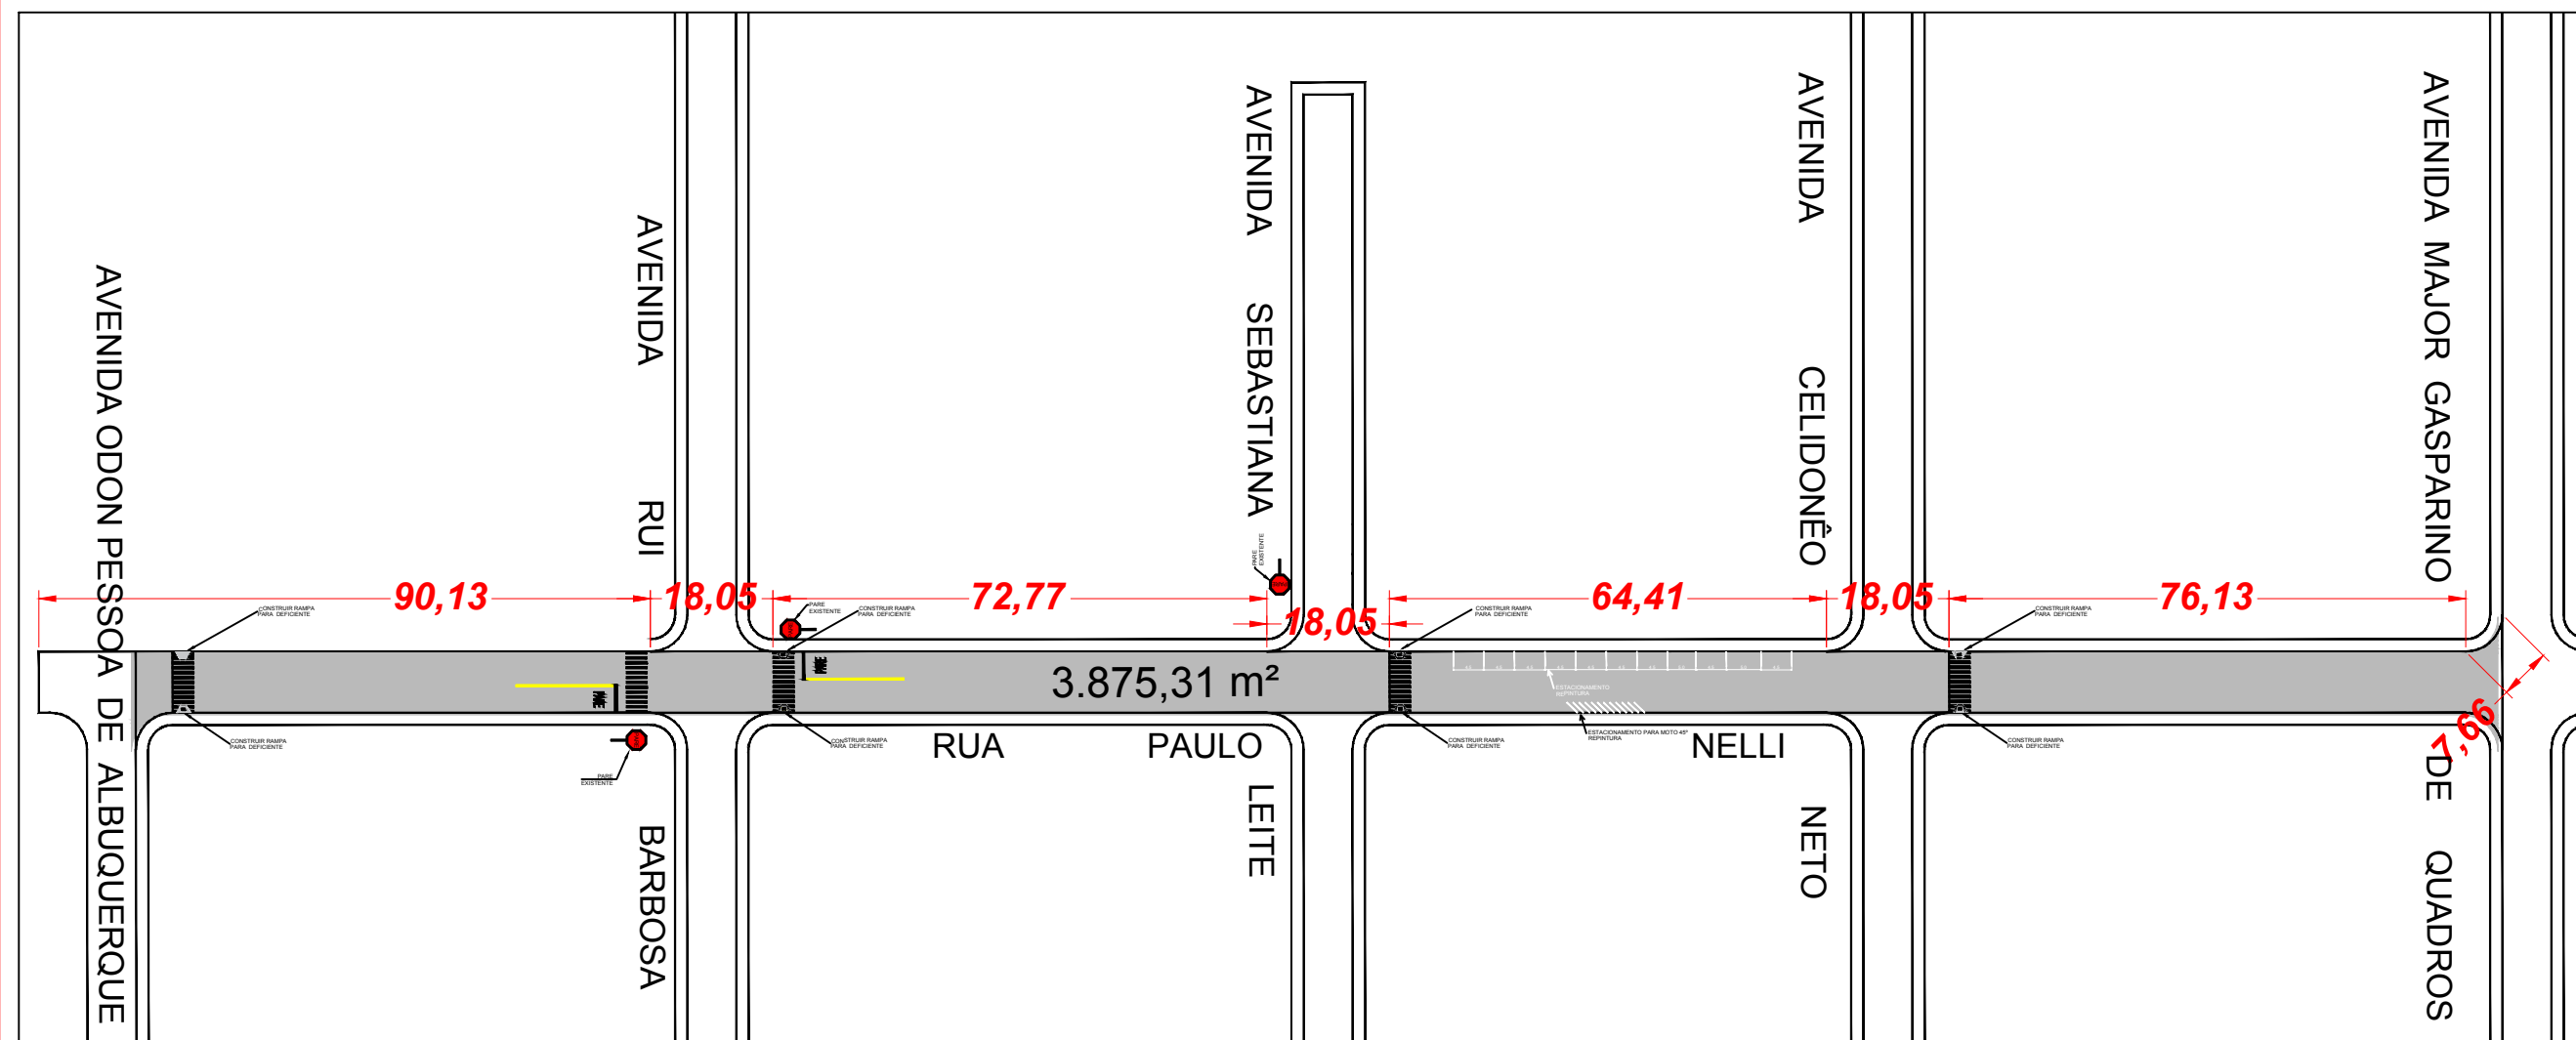

TÍTULO DA PRANCHA RECAPEAMENTO ASFÁLTICO	ESCALA: SEM ESCALA
LOCAL DA OBRA: RUAS VILA ANDREOTTI	
NOME DO PROPRIETÁRIO: PREFEITURA MUNICIPAL DE AGUDOS	
ENDEREÇO DA OBRA: VILA ANDREOTTI - AGUDOS/SP	
LOCALIZAÇÃO SEM ESCALA	<input checked="" type="checkbox"/> Ruas a serem recapeadas Área total a ser recapeada 3.875,31 m ²
	GRAZIELE APARECIDA MOREIRA ALONSO ENGENHEIRA CIVIL CREA-SP: 5070828191 FERNANDO OCTAVIANO PREFEITO