




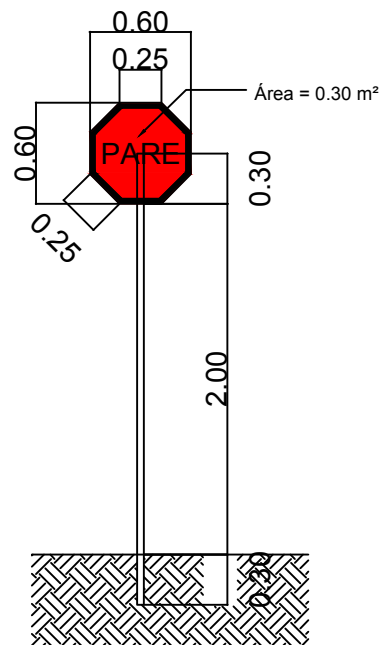

DETALHE SINALIZAÇÕES VERTICAIS
Sem escala

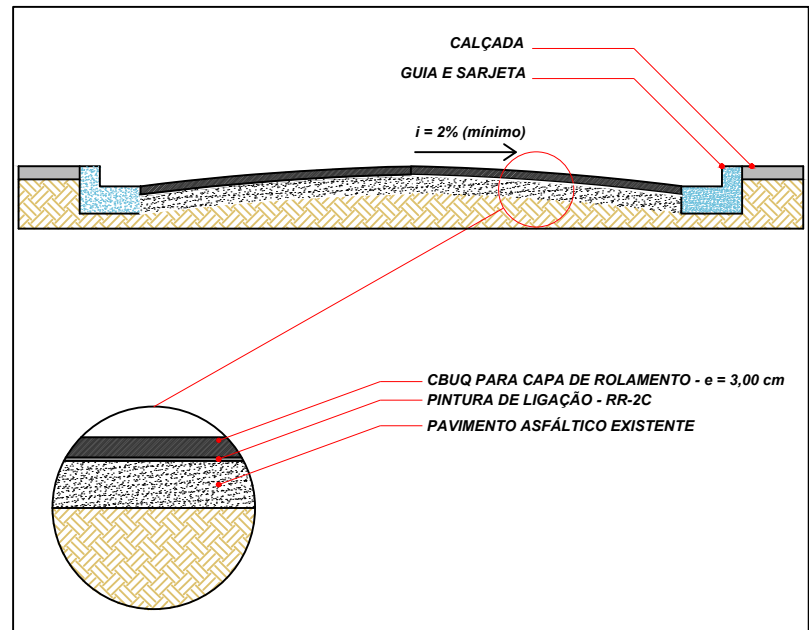


DETALHE CAMADAS DO RECAPE ASFÁLTICO
Sem escala

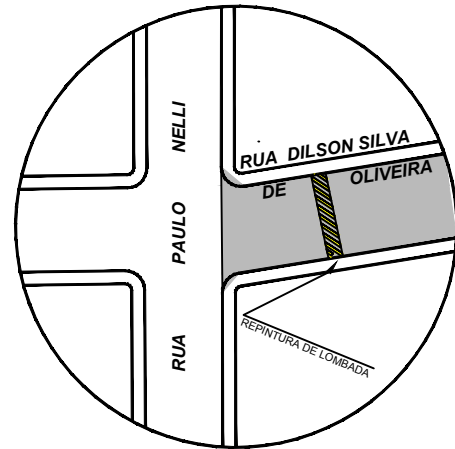

DETALHE SINALIZAÇÃO
Sem escala

ÁREA DE RECAPEAMENTO	
AVENIDA ADRIANO VALSÉSIA	2.194,07 m²
RUA DILSON SILVA DE OLIVEIRA	1.814,72 m²
TRAVESSA JOÁ	128,68 m²
RUA SÃO PEDRO	348,59 m²
TOTAL RECAPEAMENTO	4.486,06 m²

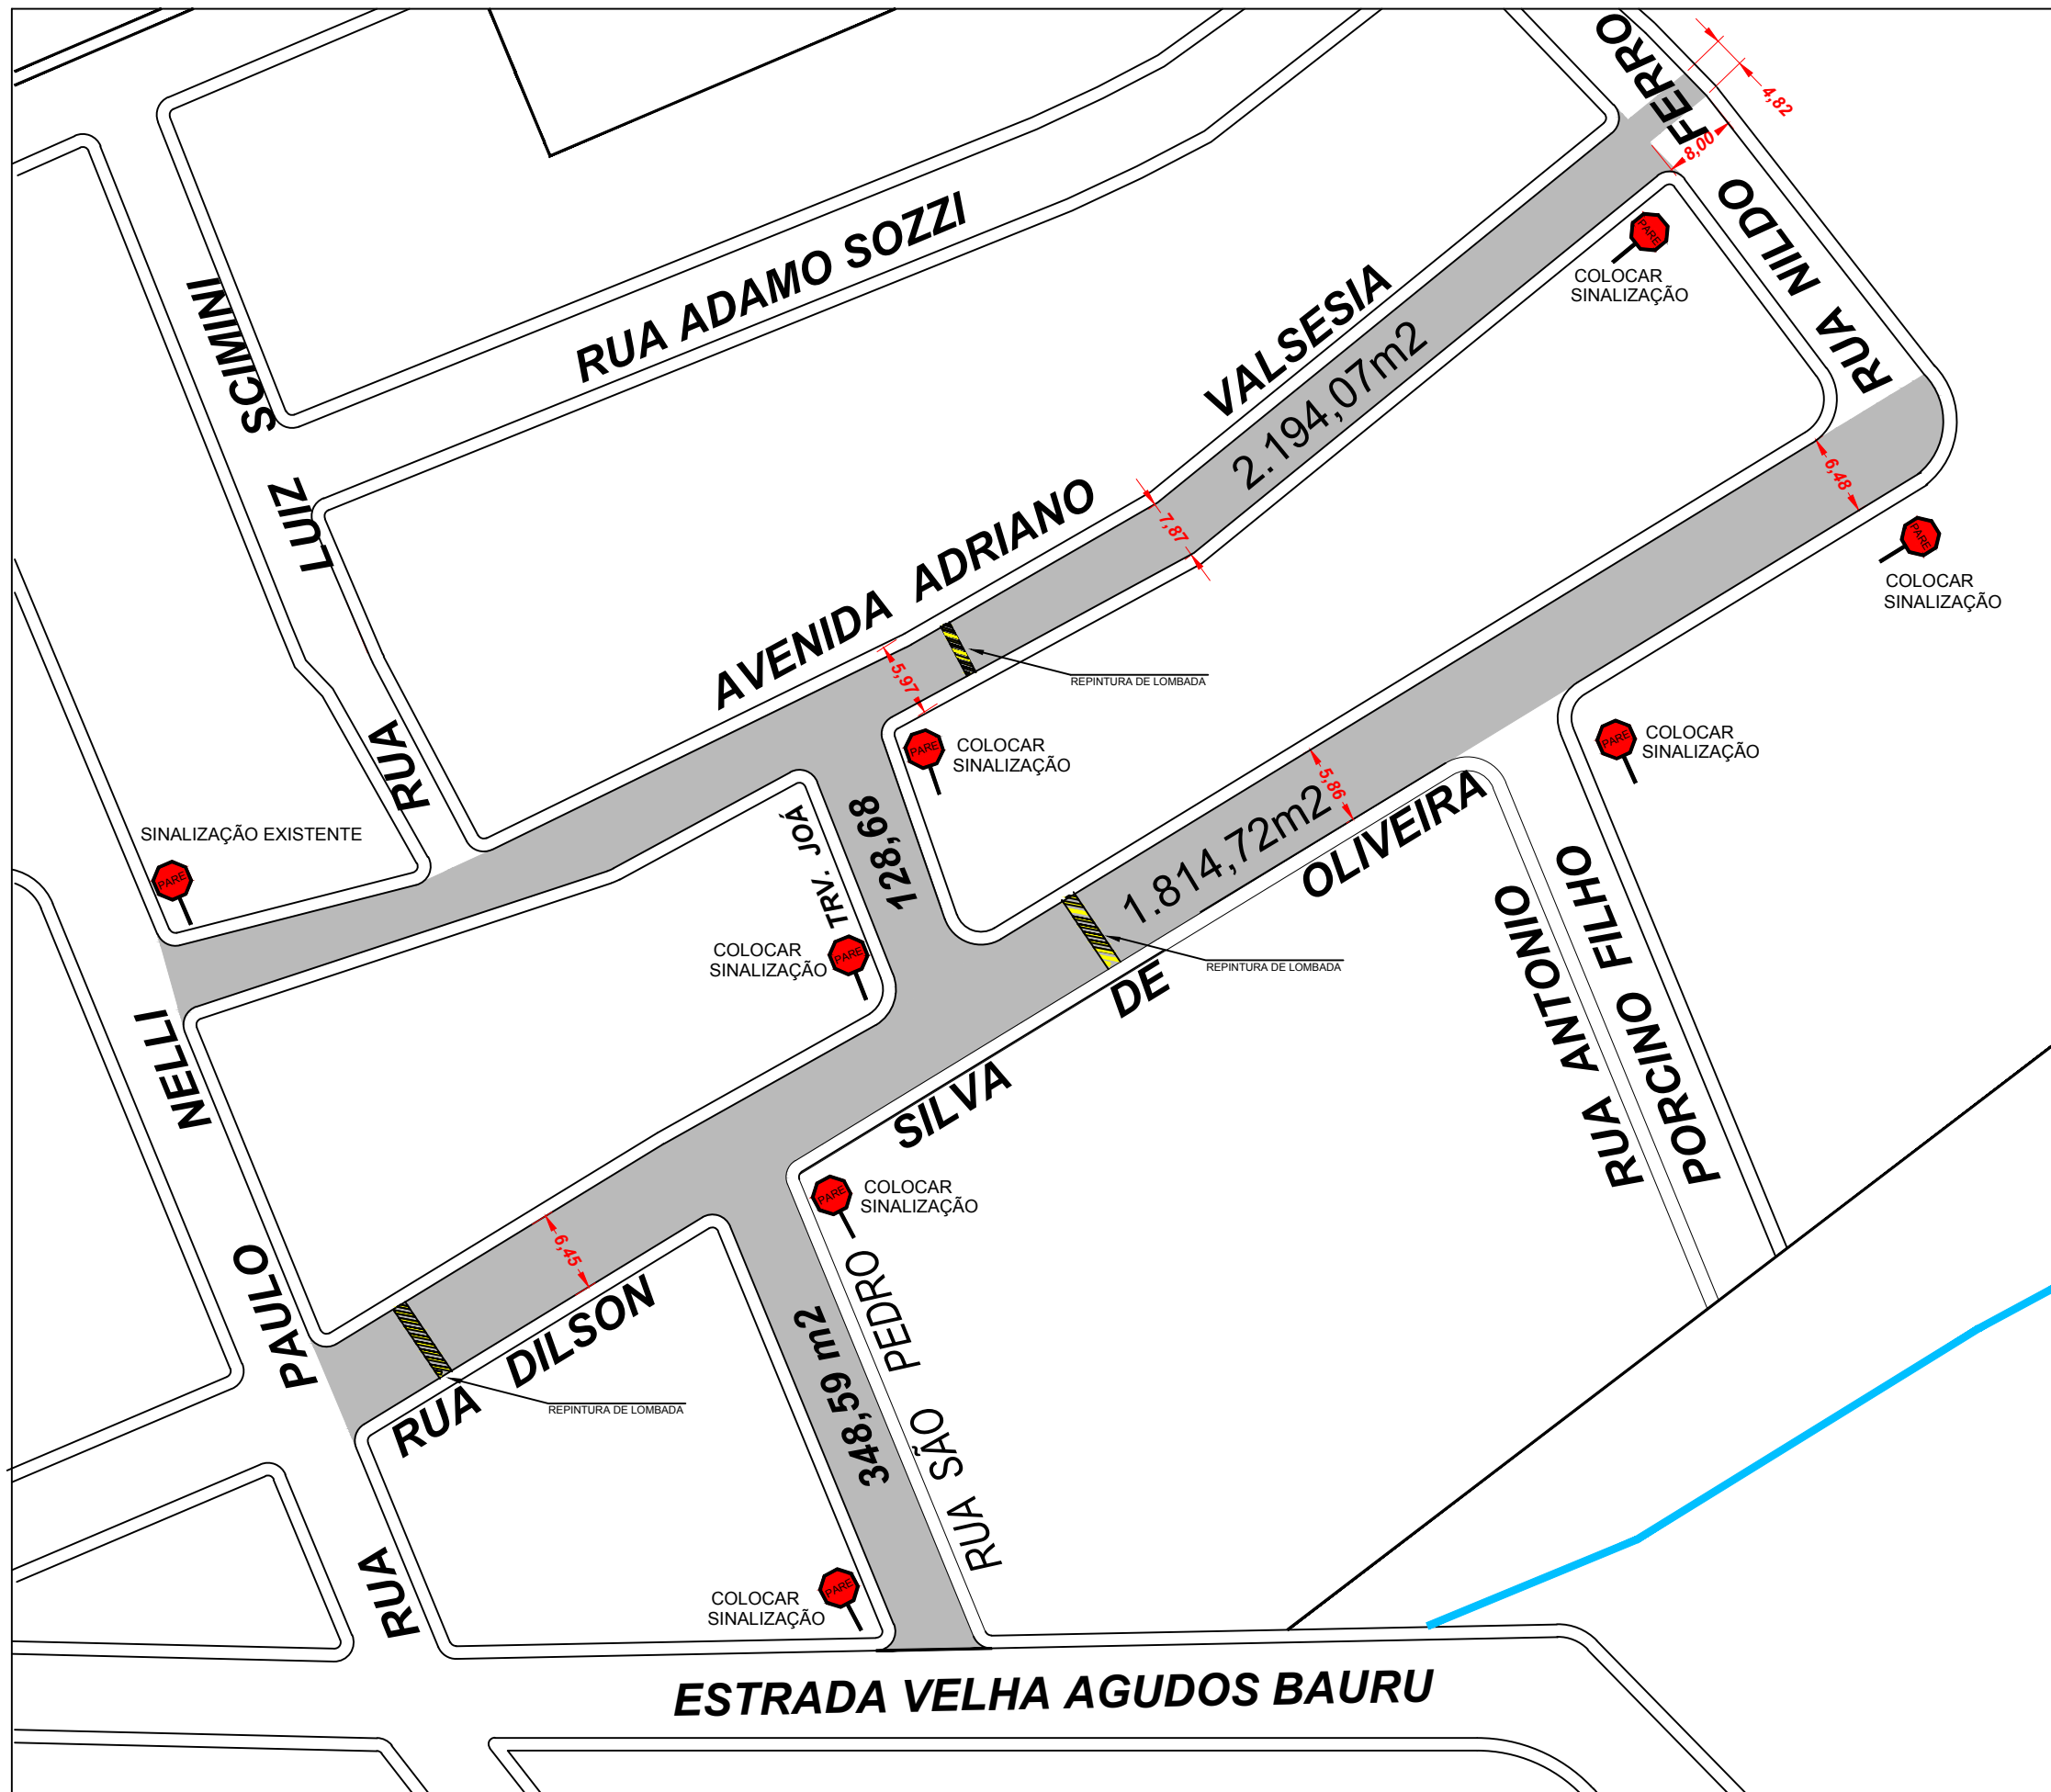

TÍTULO DA PRANCHA RECAPEAMENTO ASFÁLTICO		ESCALA: SEM ESCALA
LOCAL DA OBRA: RUAS VILA SÃO FAUSTINO		
NOME DO PROPRIETÁRIO: PREFEITURA MUNICIPAL DE AGUDOS		
ENDEREÇO DA OBRA VILA SÃO FAUSTINO - AGUDOS		
LOCALIZAÇÃO SEM ESCALA	Ruas a serem recapeadas	
	Área total a ser recapeada	
	4.486,06 m²	
	GRAZIELE APARECIDA MOREIRA ALONSO ENGENHEIRA CIVIL - CREA/SP-5070828191 FERNANDO OCTAVIANO PREFEITO	