


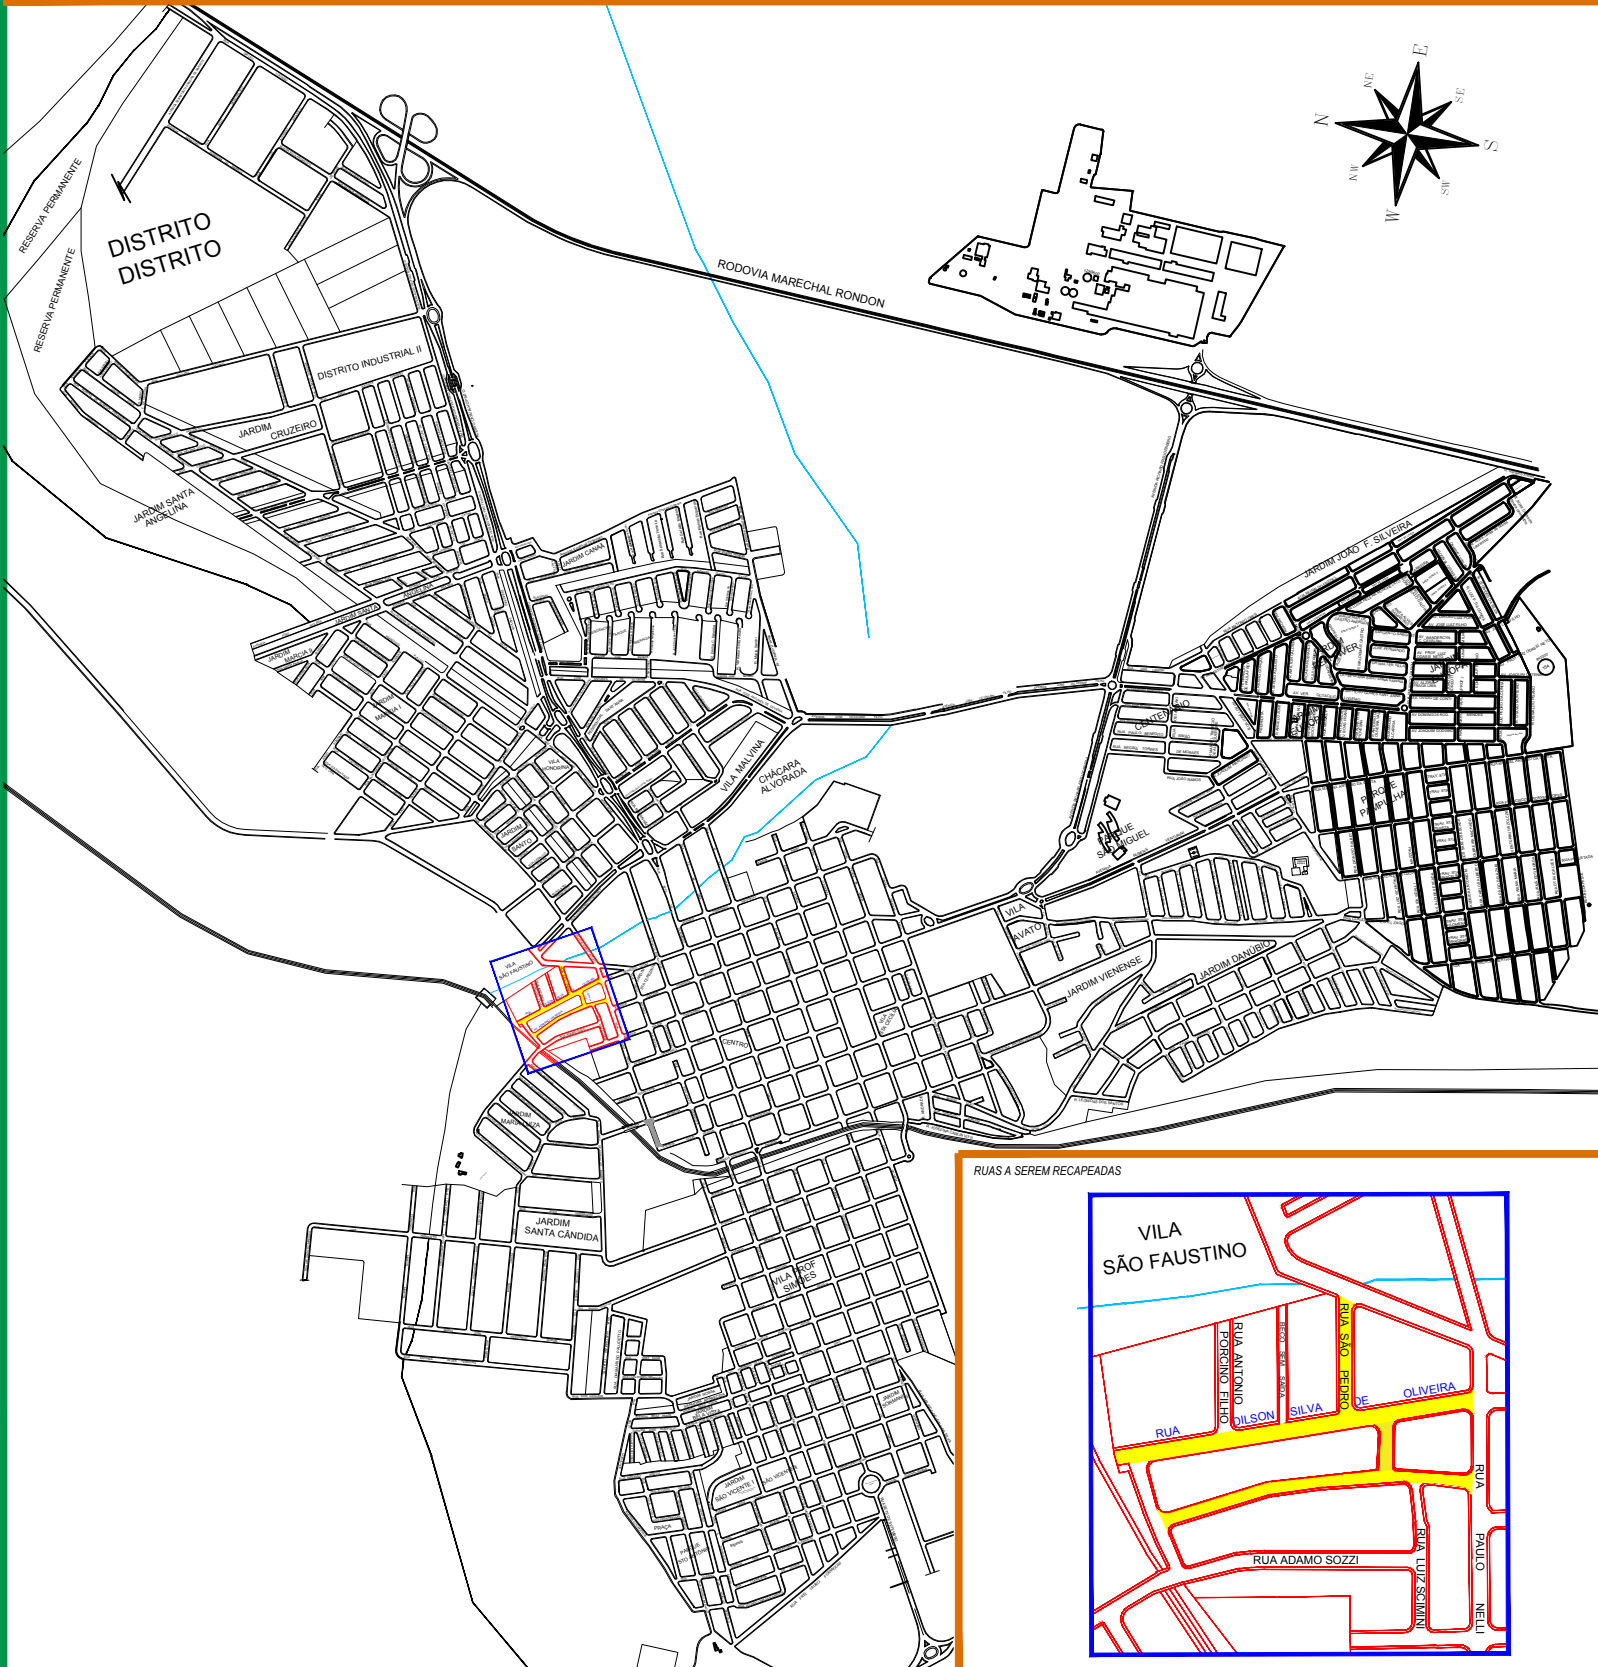

TÍTULO DA PRANCHA
CROQUI DE LOCALIZAÇÃO

ESCALA:
SEM ESCALA

LOCAIS DAS OBRAS:
VILA SÃO FAUSTINO

NOME DO PROPRIETÁRIO:
PREFEITURA MUNICIPAL DE AGUDOS

ENDEREÇO DA OBRA

LOCALIZAÇÃO SEM ESCALA

 **Ruas a serem recapeadas**

Avenida Adriano Valsésia
Rua Dilson Silva de Oliveira
Travessa Joá
Rua São Pedro

VIDE LEGENDA

GRAZIELE APARECIDA MOREIRA ALONSO
ENGENHEIRA CIVIL CREA/SP: 5070828191

FERNANDO OCTÁVIANO
PREFEITO