
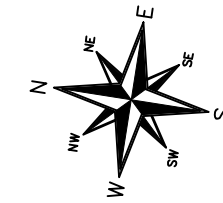


# LOCALIZAÇÃO ÁREA DE INTERVENÇÃO

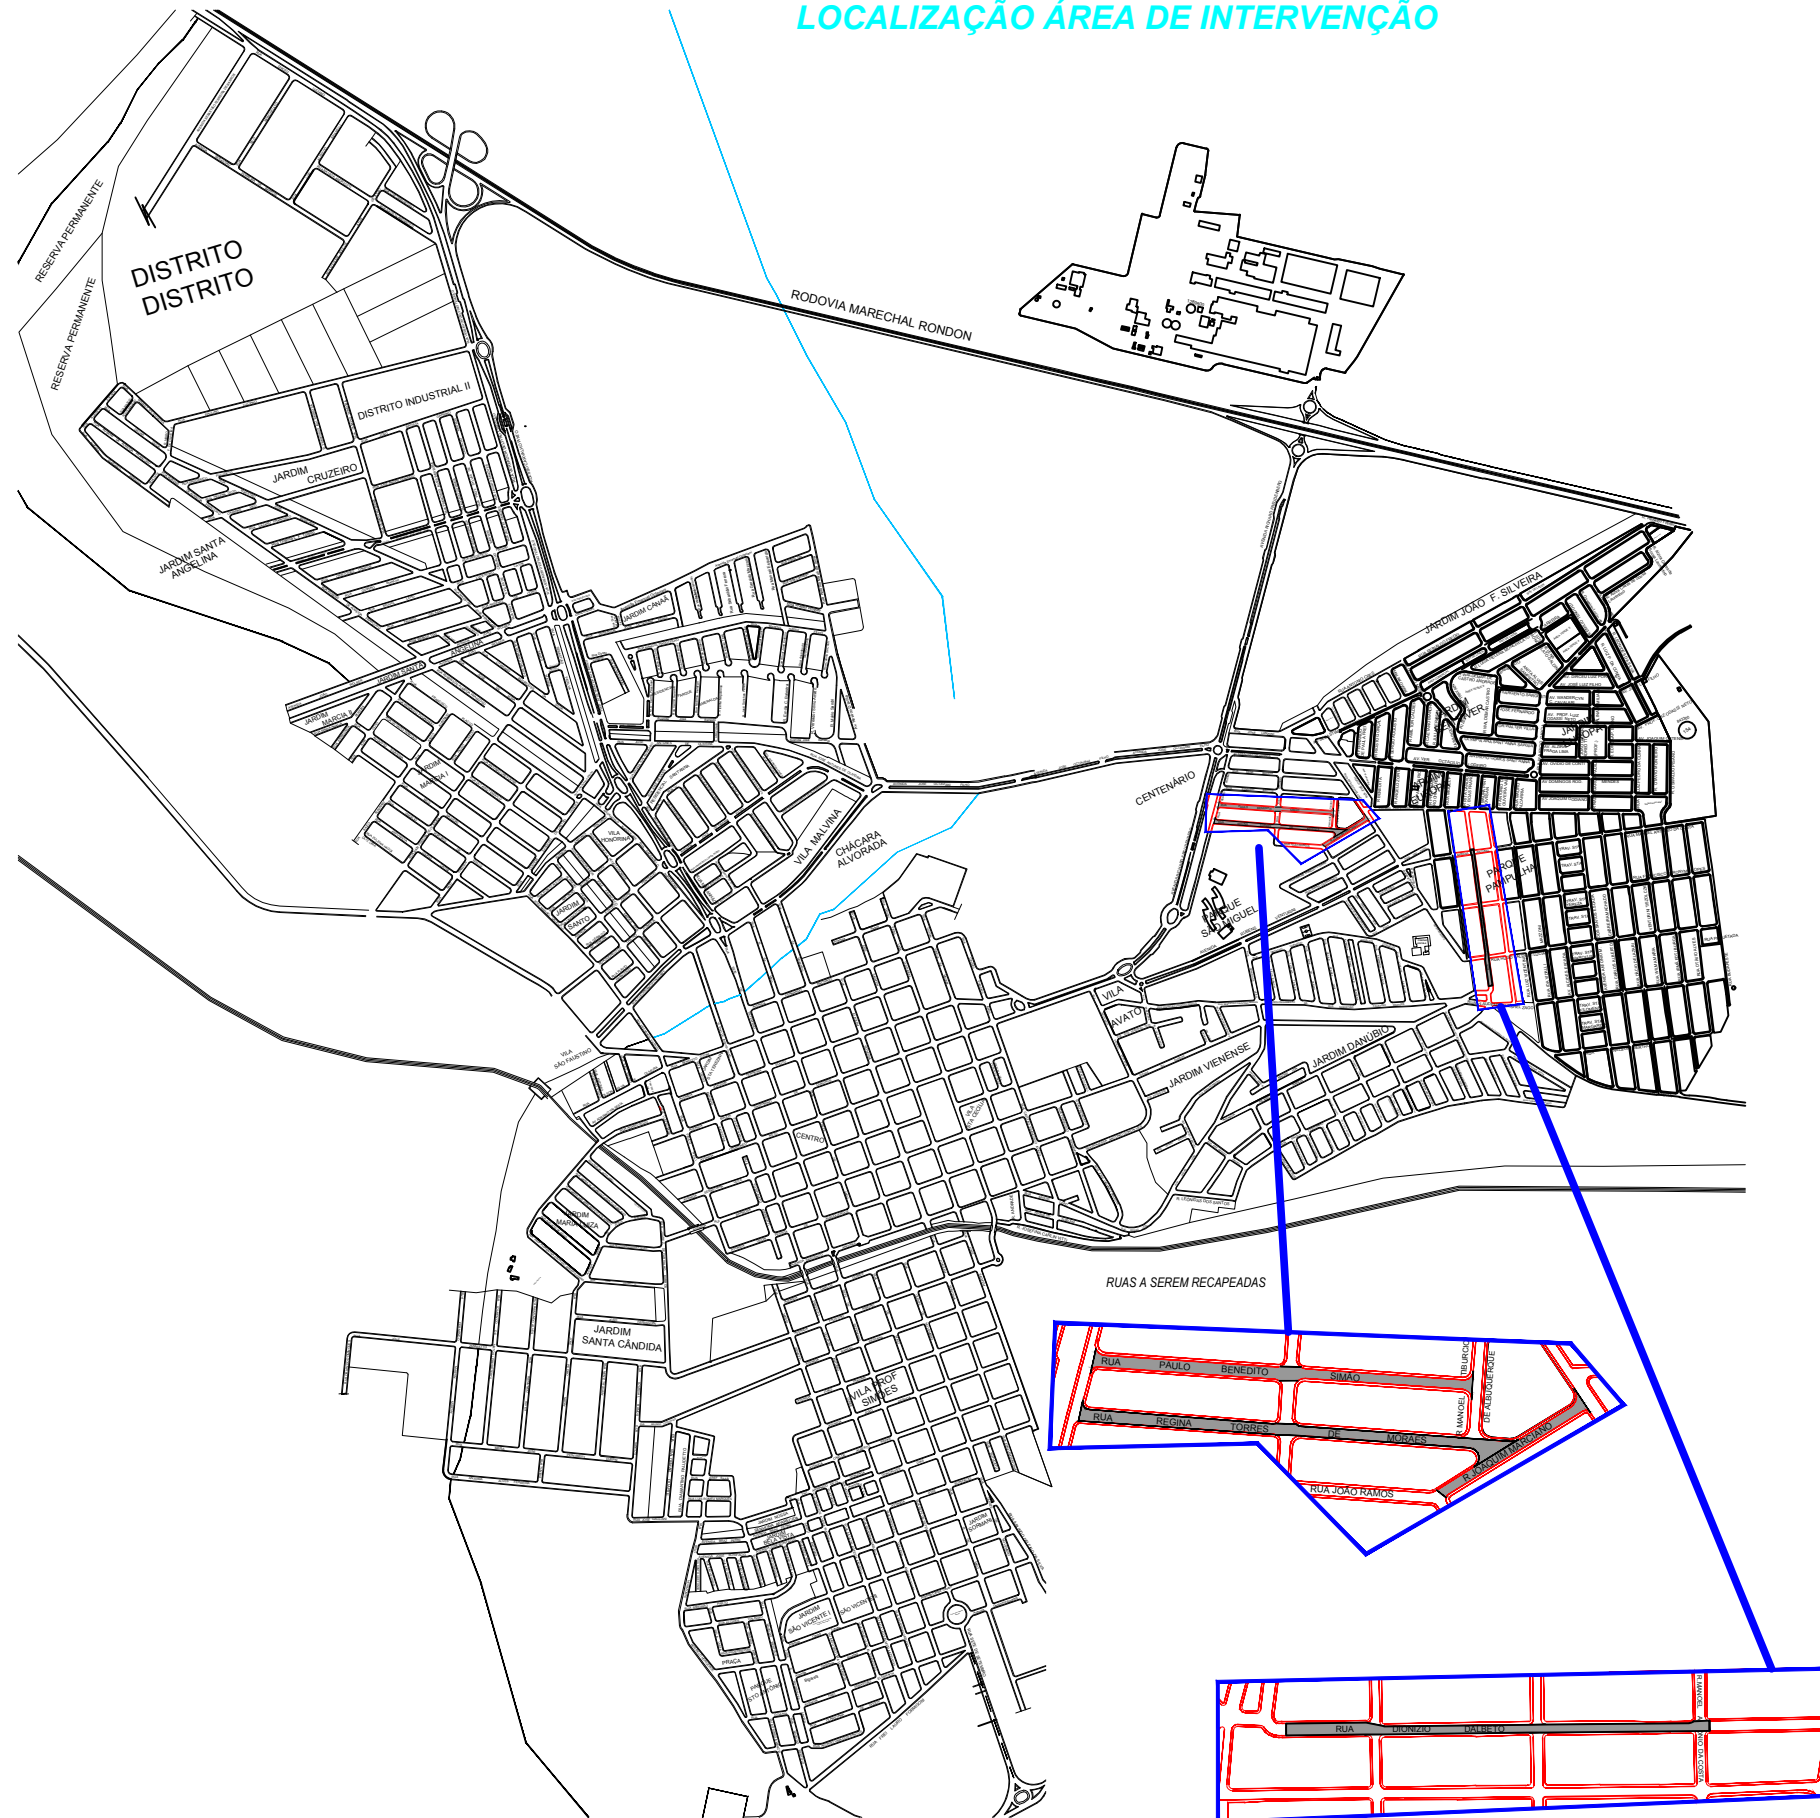

TÍTULO DA FRANQUIA <b>RECAPEAMENTO ASFÁLTICO</b>		ESCALA: S/ ESCALA
LOCAL DA OBRA: RUAS DO CENTENÁRIO PARQUE		
NOME DO PROPRIETÁRIO: PREFEITURA MUNICIPAL DE AGUDOS		
ENDEREÇO DA OBRA: MUNICÍPIO DE AGUDOS - SP		
LOCALIZAÇÃO SEM ESCALA	<input type="checkbox"/> Área a ser repavimentada. Área total a ser repavimentada: <b>12.016,57m<sup>2</sup></b>	
	RESPONSÁVEL TÉCNICO	
	PREFEITO MUNICIPAL FERNANDO OCTAVIANO	