




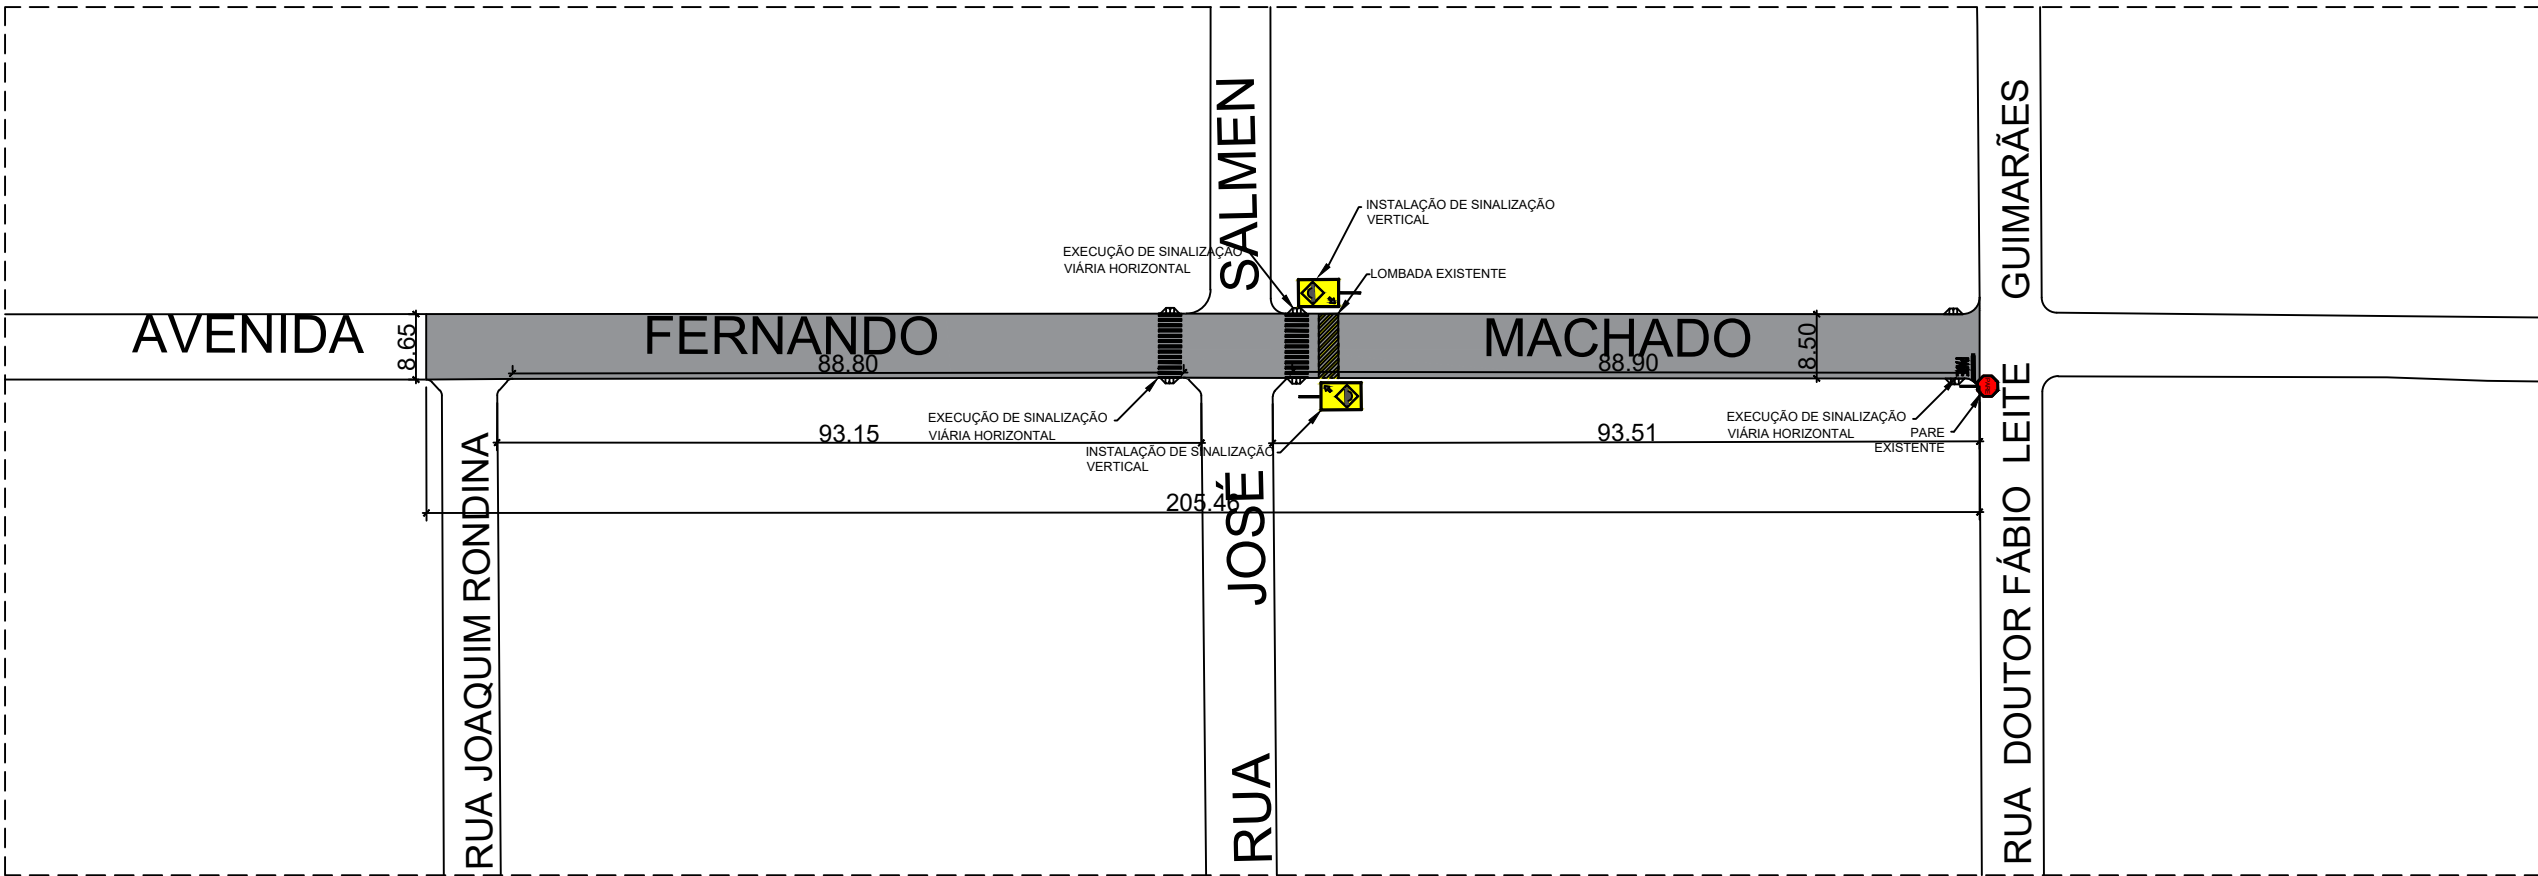


PLANTA - RECAPEAMENTO ASFÁLTICO E SINALIZAÇÃO DE TRÂNSITO - INTERVENÇÃO 01 - ÁREA DE 1.751,64m²
ESCALA: 1/1000

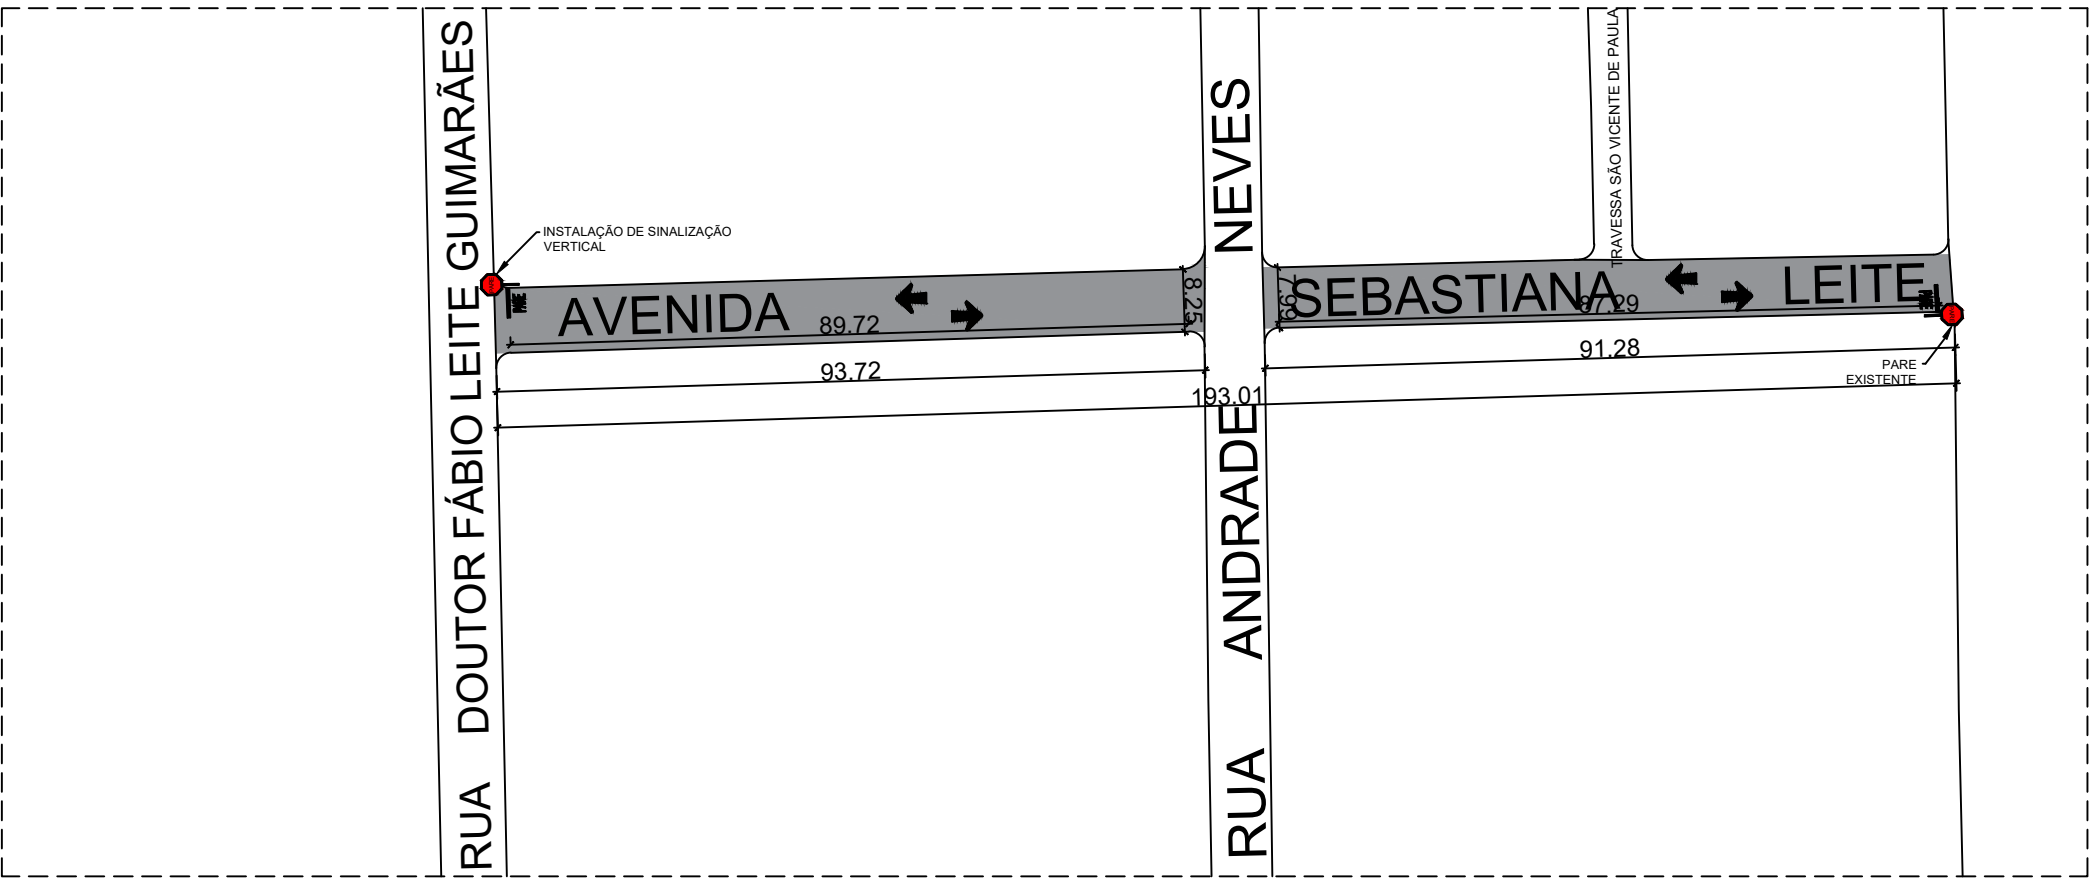


PLANTA - RECAPEAMENTO ASFÁLTICO E SINALIZAÇÃO DE TRÂNSITO - INTERVENÇÃO 03 - ÁREA DE 1.513,38m²
ESCALA: 1/1000

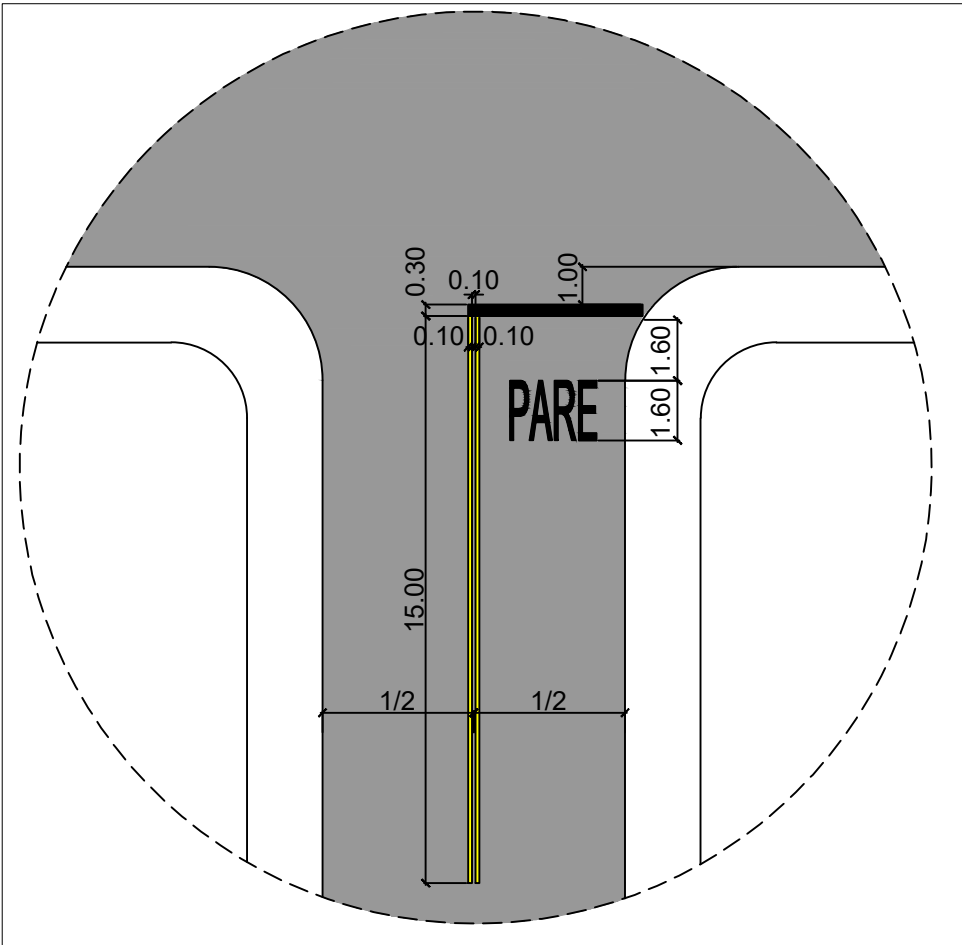

DETALHE SINALIZAÇÃO HORIZONTAL PARE
ESCALA: 1/200

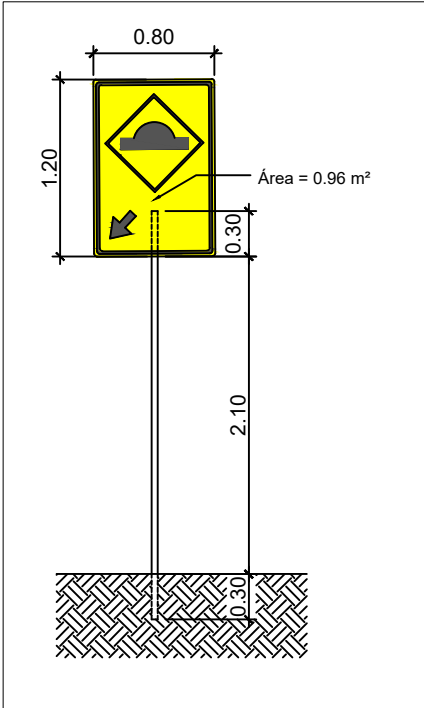


DETALHE SINALIZAÇÃO VERTICAL
ESCALA: 1/50

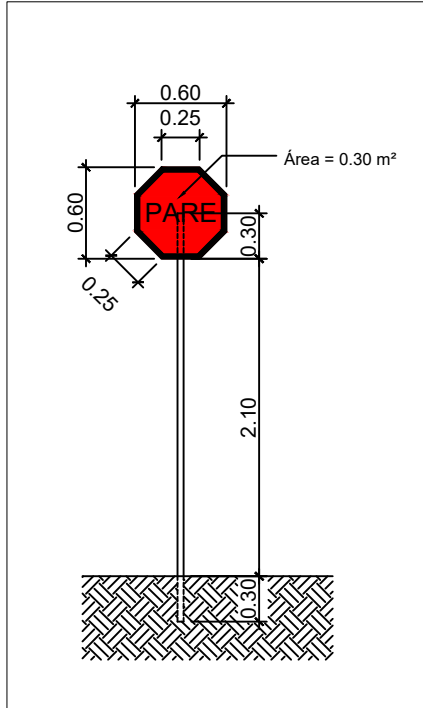


DETALHE SINALIZAÇÃO VERTICAL
ESCALA: 1/50

FERNANDO OCTAVIANI
PREFEITO MUNICIPAL DE AGUDOS

CAIO HENRIQUE REIS BERTOLO
ENGENHEIRO CIVIL CREA 5069774303

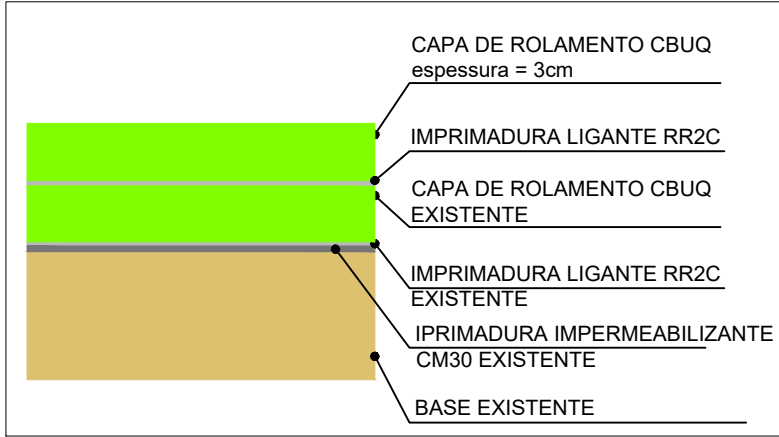

DETALHE RECAPE
SEM ESCALA

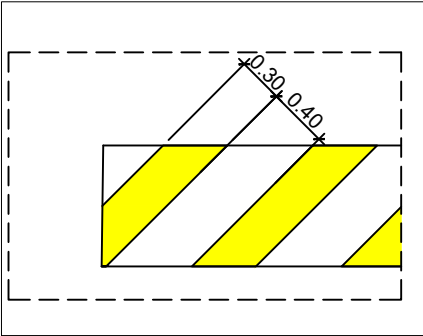

DETALHE SINALIZAÇÃO HORIZONTAL LOMBADA
ESCALA: 1/50

PREFEITURA MUNICIPAL DE AGUDOS CNPJ: 46.137.444/0001-74 Praça Tiradentes nº 650 - Centro - Agudos - SP							
Nome (local) AV. SEBASTIANA LEITE E AV. F. MACHADO				Título RECAPEAMENTO ASFALTICO E SINALIZAÇÃO			
Logradouro				Subtítulo INTERVENÇÃO 1 e 3			
Nº	Bairro	CREA/CAU/Nome do Projetista/Desenhista					
Cidade AGUDOS		CREA/CAU/Nome do responsável técnico 5069774303 CAIO HENRIQUE REIS BERTOLO					
Estado (UF) SP	CEP 17120-000	Data 02/2022	Disciplina	Fase	Folha 2/10	Revisão R3	Escala IND