




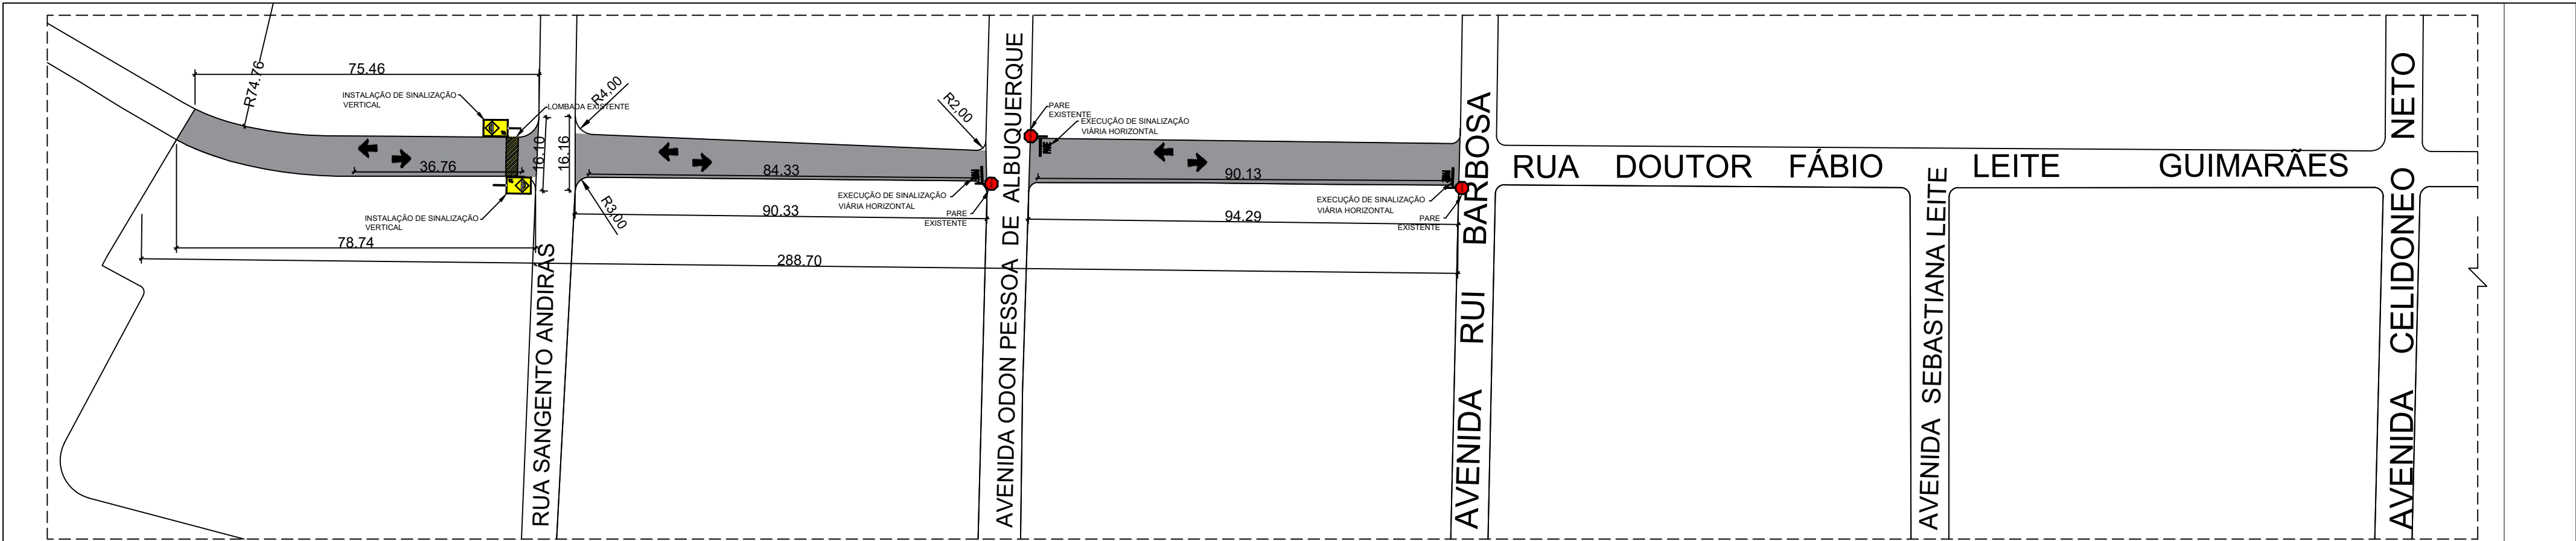


PLANTA - RECAPEAMENTO ASFÁLTICO E SINALIZAÇÃO DE TRÂNSITO - INTERVENÇÃO 02 - TRECHO 01 - ÁREA DE 2.261,66m²
ESCALA: 1/1000

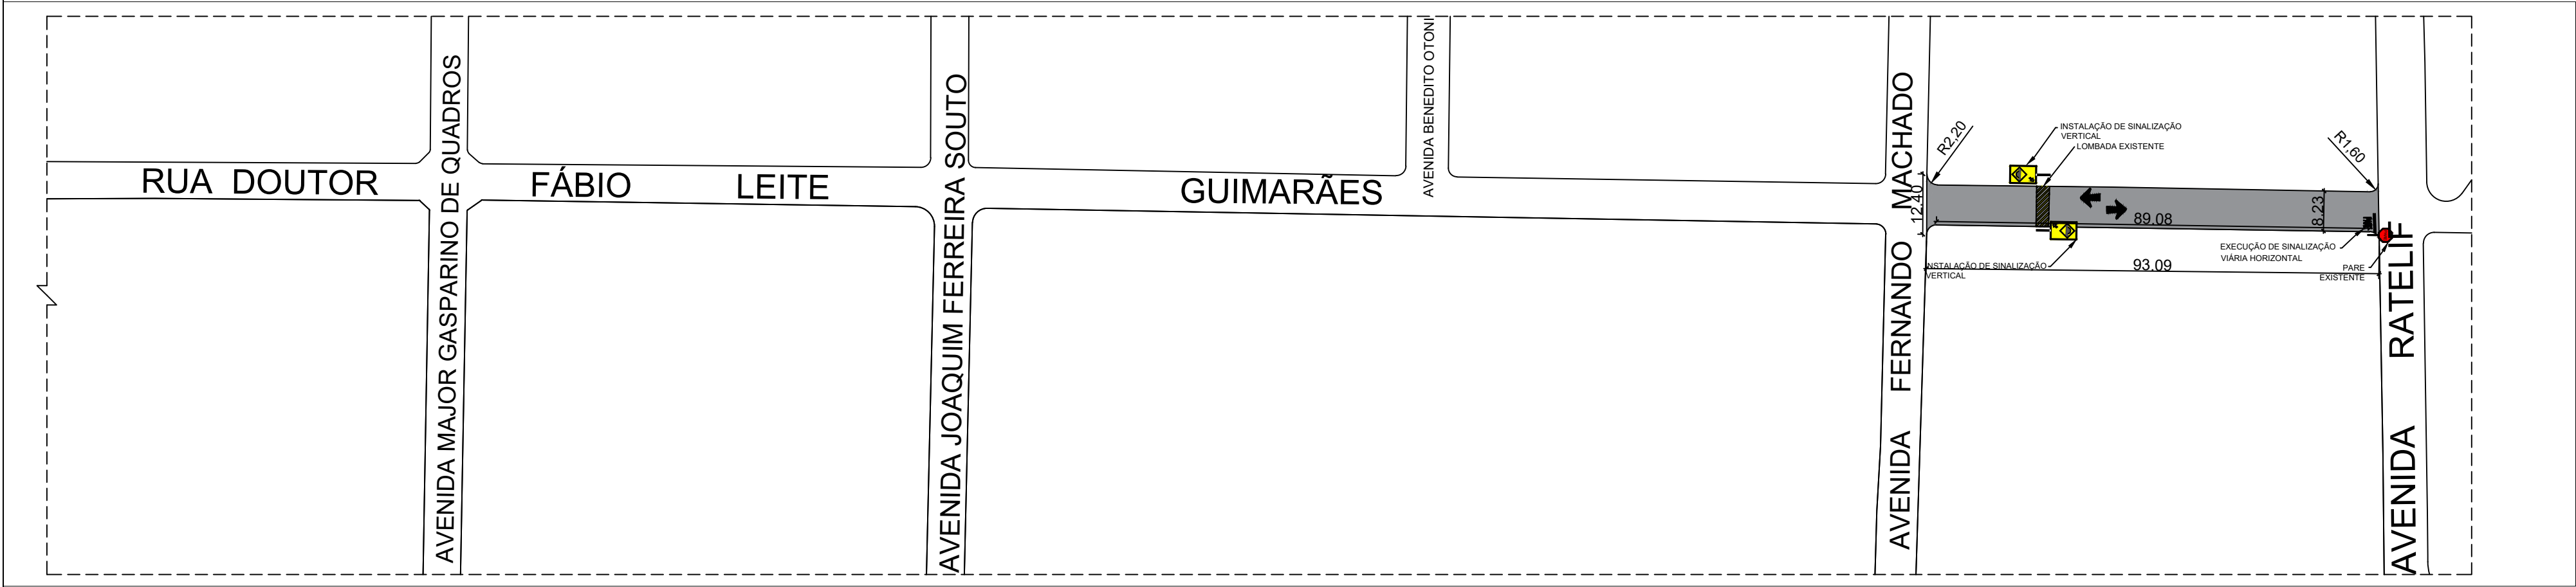


PLANTA - RECAPEAMENTO ASFÁLTICO E SINALIZAÇÃO DE TRÂNSITO - INTERVENÇÃO 02 - TRECHO 02 - ÁREA DE 771,25m²
ESCALA: 1/1000

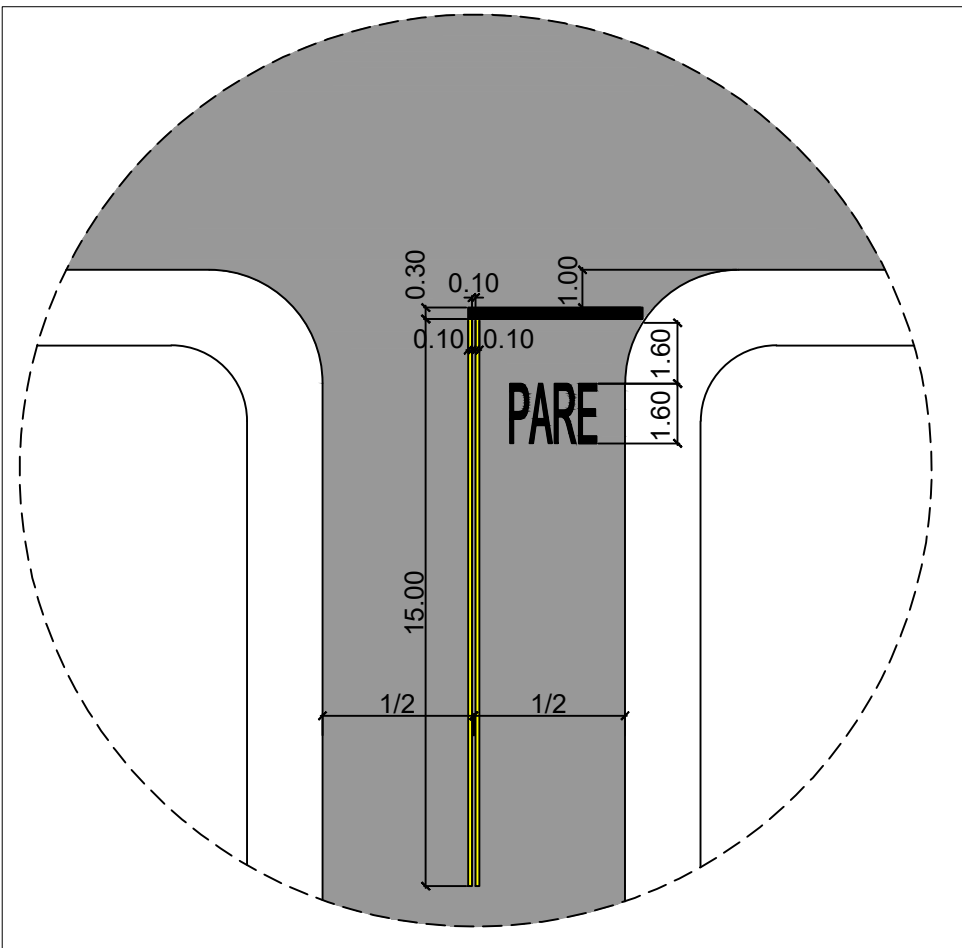

DETALHE SINALIZAÇÃO HORIZONTAL PARE
ESCALA: 1/200

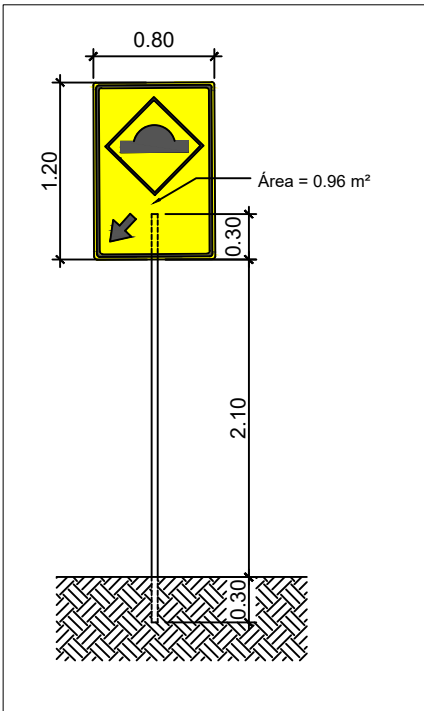


DETALHE SINALIZAÇÃO VERTICAL
ESCALA: 1/50

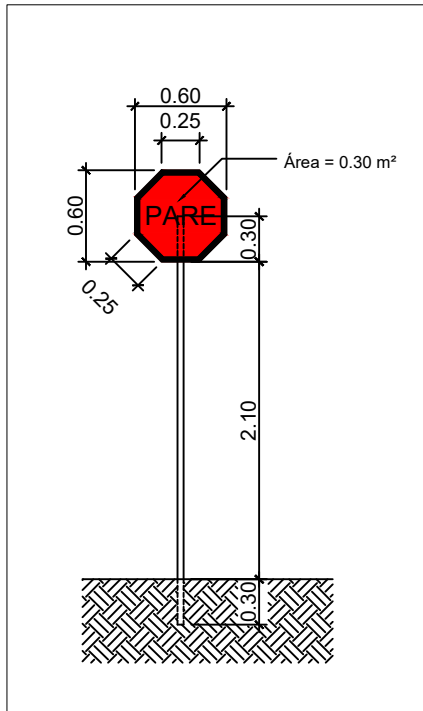


DETALHE SINALIZAÇÃO VERTICAL
ESCALA: 1/50

FERNANDO OCTAVIANI
PREFEITO MUNICIPAL DE AGUDOS

CAIO HENRIQUE REIS BERTOLO
ENGENHEIRO CIVIL CREA 5069774303

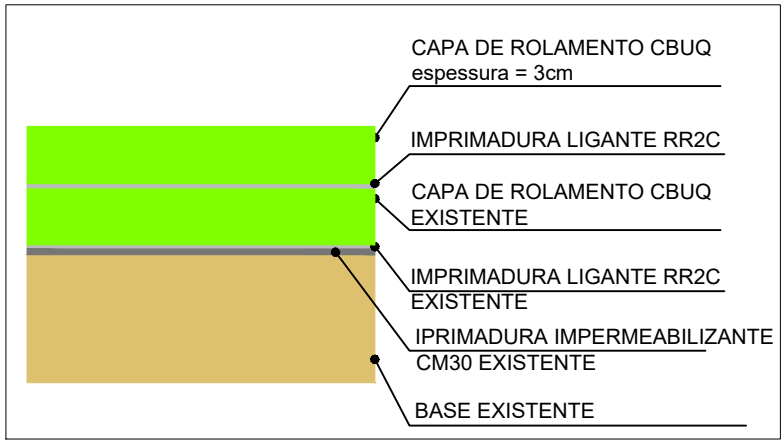

DETALHE RECAPE
SEM ESCALA

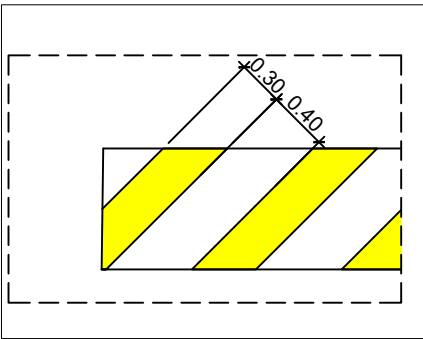

DETALHE SINALIZAÇÃO HORIZONTAL LOMBADA
ESCALA: 1/50

PREFEITURA MUNICIPAL DE AGUDOS							
CNPJ: 46.137.444/0001-74							
Praça Tiradentes nº 650 - Centro - Agudos - SP							
Nome (local)				Título			
R. DR. FABIO LEITE GUIMARÃES TR. 01 E 02				RECAPEAMENTO ASFALTICO E SINALIZAÇÃO			
Logradouro				Subtítulo			
				INTERVENÇÃO 2			
Nº	Bairro	CREA/CAU/Nome do Projetista/Desenhista					
Cidade		CREA/CAU/Nome do responsável técnico					
AGUDOS		5069774303 CAIO HENRIQUE REIS BERTOLO					
Estado (UF)	CEP	Data	Disciplina	Fase	Folha	Revisão	Escala
SP	17120-000	02/2022			3/10	R3	IND