




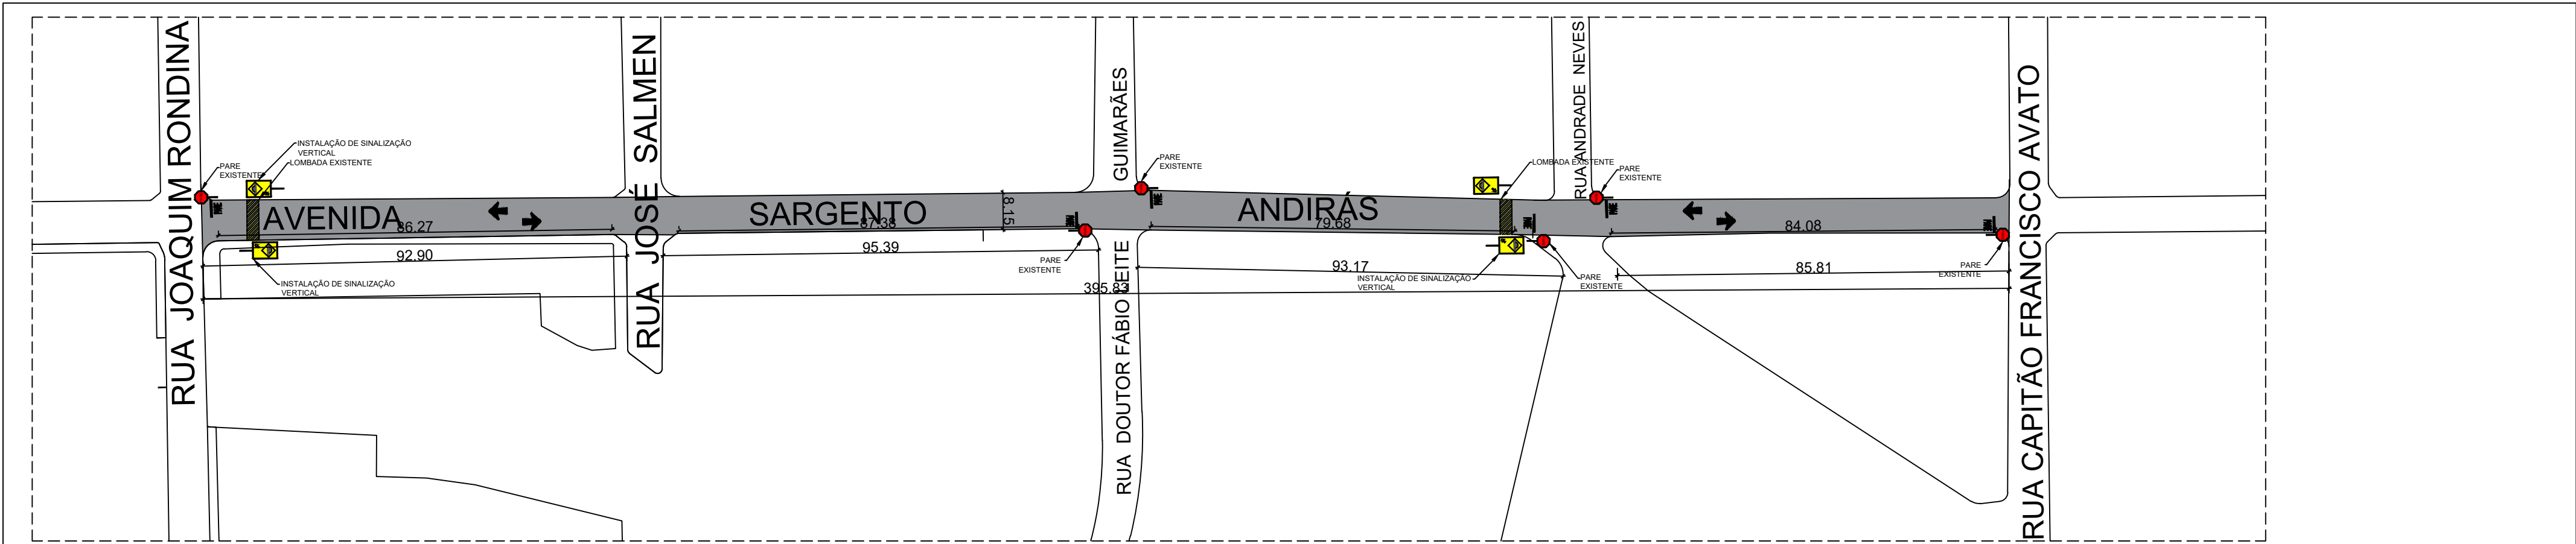


PLANTA - RECAPEAMENTO ASFÁLTICO E SINALIZAÇÃO DE TRÂNSITO - INTERVENÇÃO 04 - ÁREA DE 3.220,82m²
ESCALA: 1/1000

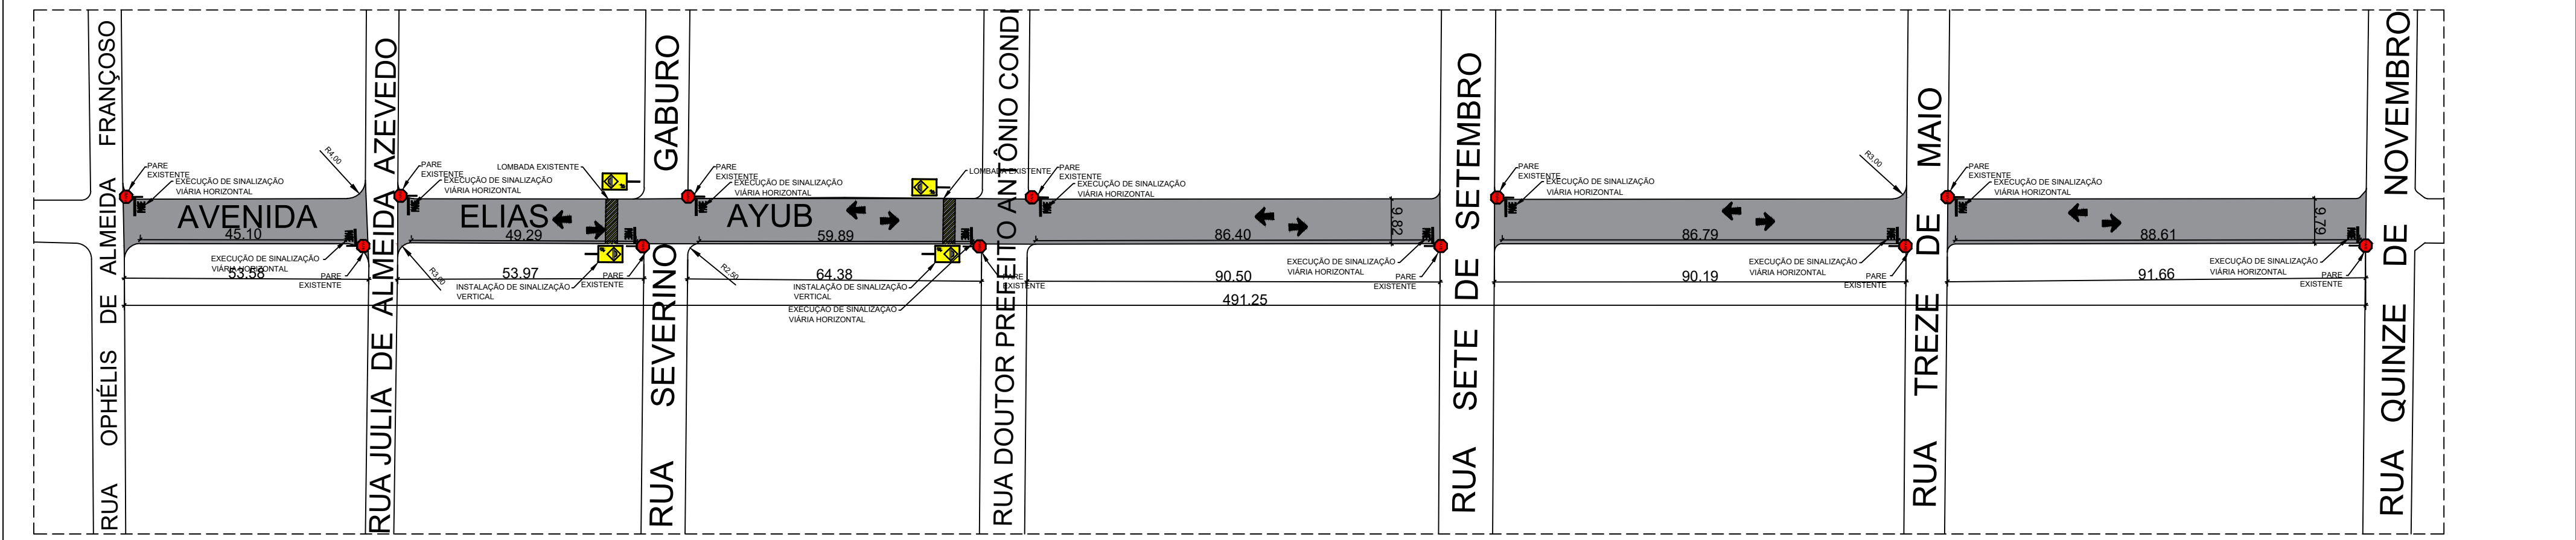


PLANTA - RECAPEAMENTO ASFÁLTICO E SINALIZAÇÃO DE TRÂNSITO - INTERVENÇÃO 08 - ÁREA DE 4.583,13m²
ESCALA: 1/1000

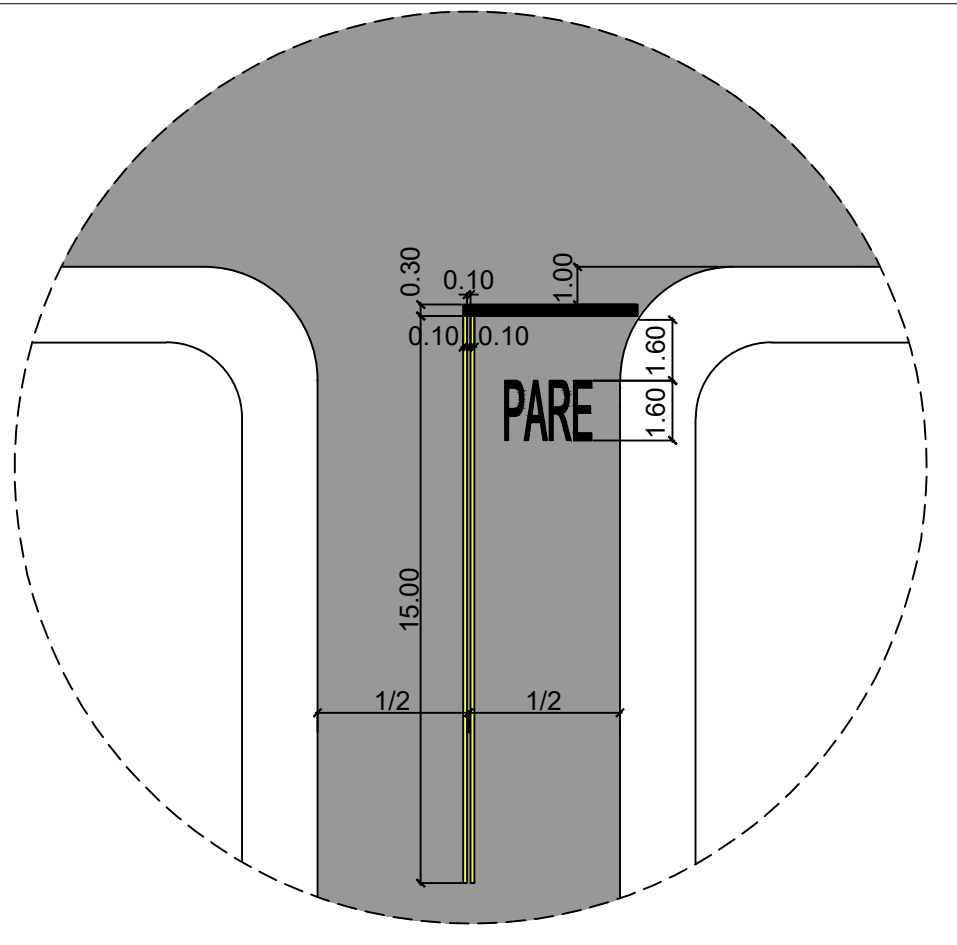

DETALHE SINALIZAÇÃO HORIZONTAL PARE
ESCALA: 1/200

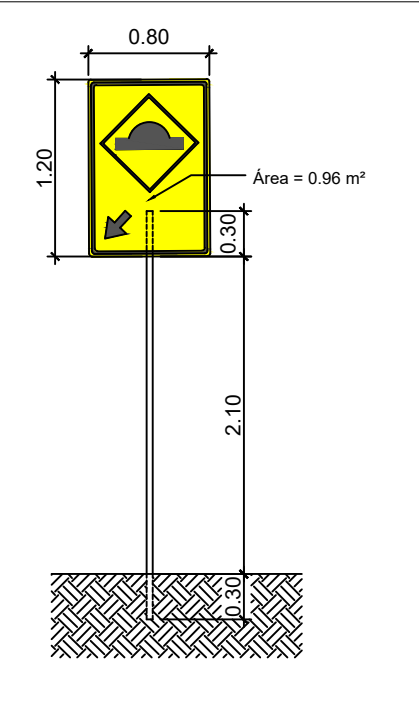


DETALHE SINALIZAÇÃO VERTICAL
ESCALA: 1/50

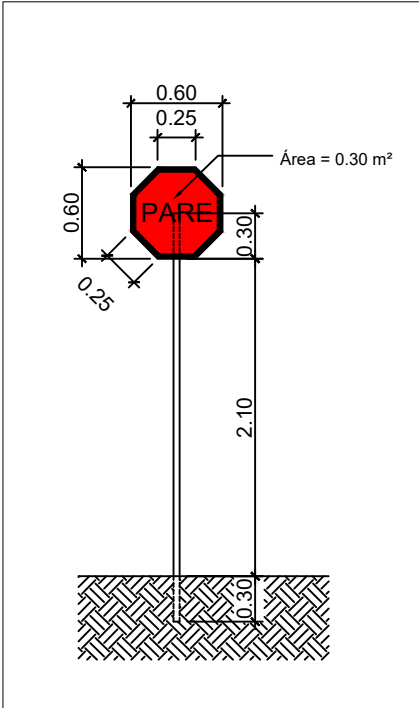


DETALHE SINALIZAÇÃO VERTICAL
ESCALA: 1/50

FERNANDO OCTAVIANI
PREFEITO MUNICIPAL DE AGUDOS

CAIO HENRIQUE REIS BERTOLO
ENGENHEIRO CIVIL CREA 5069774303

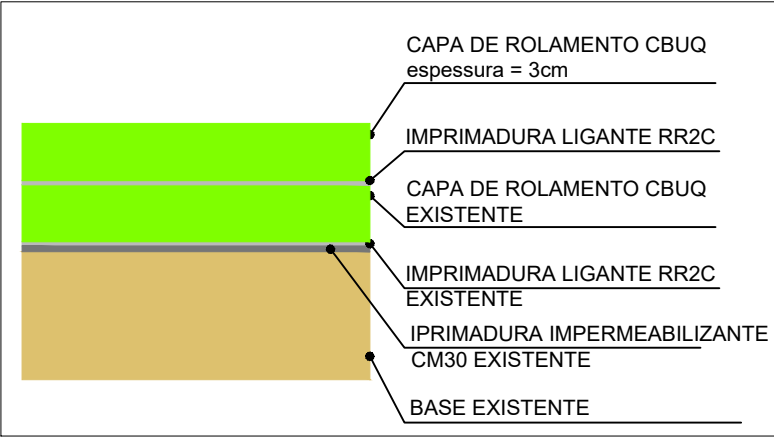

DETALHE RECAPE
SEM ESCALA

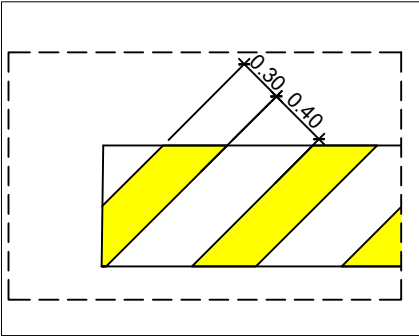

DETALHE SINALIZAÇÃO HORIZONTAL LOMBADA
ESCALA: 1/50

PREFEITURA MUNICIPAL DE AGUDOS CNPJ: 46.137.444/0001-74 Praça Tiradentes nº 650 - Centro - Agudos - SP							
Nome (local) AV. SARG. ANDIRÁS E AV. ELIAS AYUB				Título RECAPEAMENTO ASFALTICO E SINALIZAÇÃO			
Logradouro				Subtítulo INTERVENÇÃO 4 e 8			
Nº	Bairro			CREA/CAU/Nome do Projetista/Desenhista			
Cidade AGUDOS			CREA/CAU/Nome do responsável técnico 5069774303 CAIO HENRIQUE REIS BERTOLO				
Estado (UF) SP	CEP 17120-000	Data 02/2022	Disciplina	Fase	Folha 4/10	Revisão R3	Escala IND