




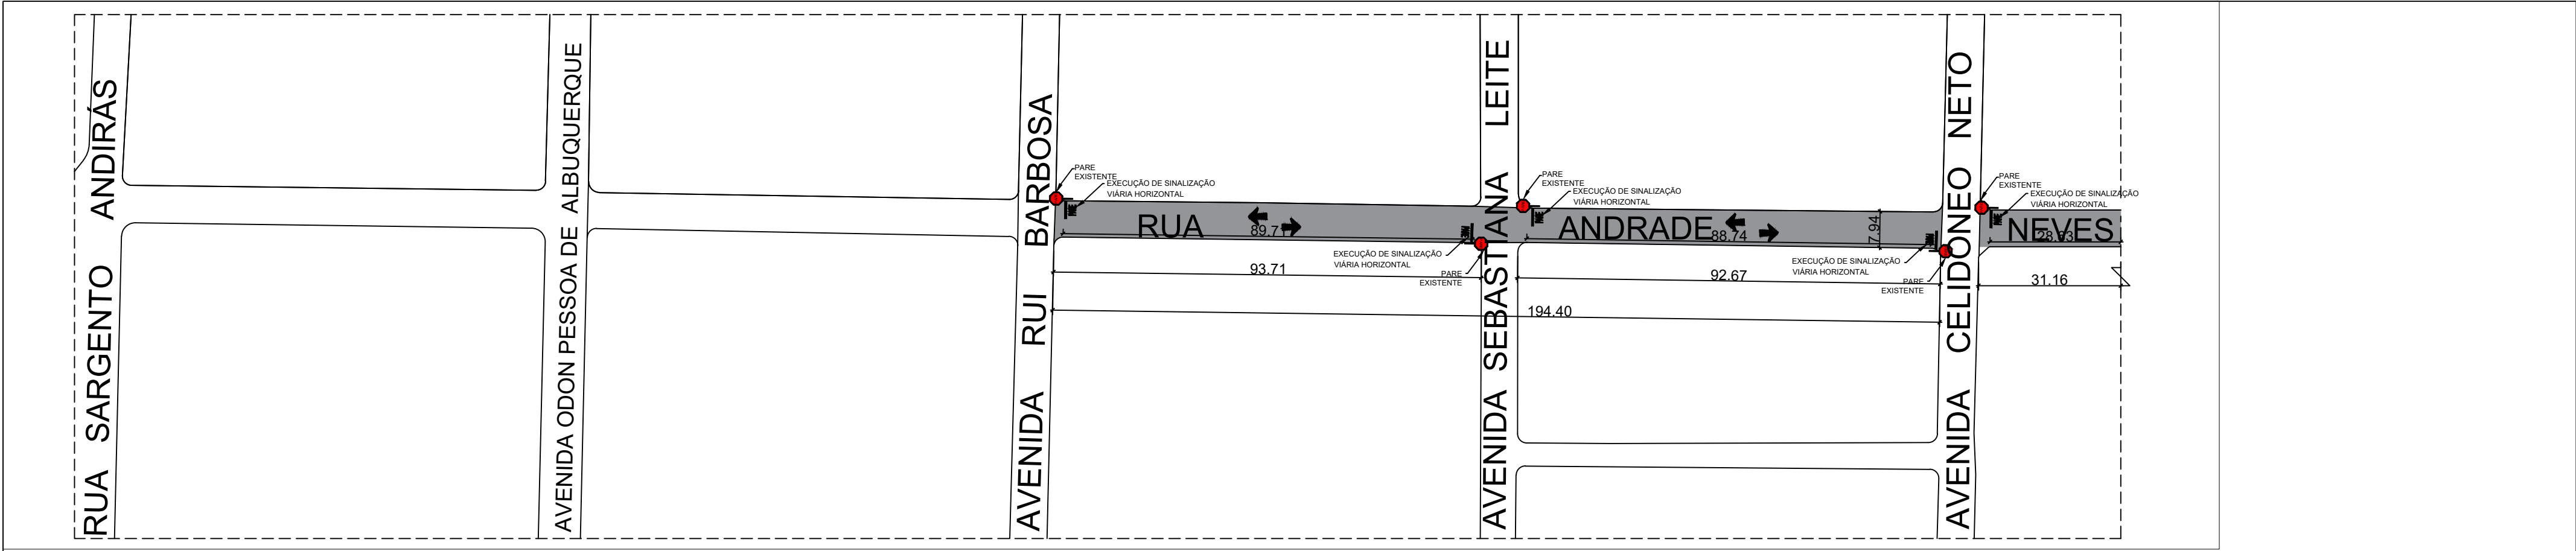


PLANTA - RECAPEAMENTO ASFÁLTICO E SINALIZAÇÃO DE TRÂNSITO - INTERVENÇÃO 06 - TRECHO 01 - ÁREA DE 1.787,73m²
ESCALA: 1/1000

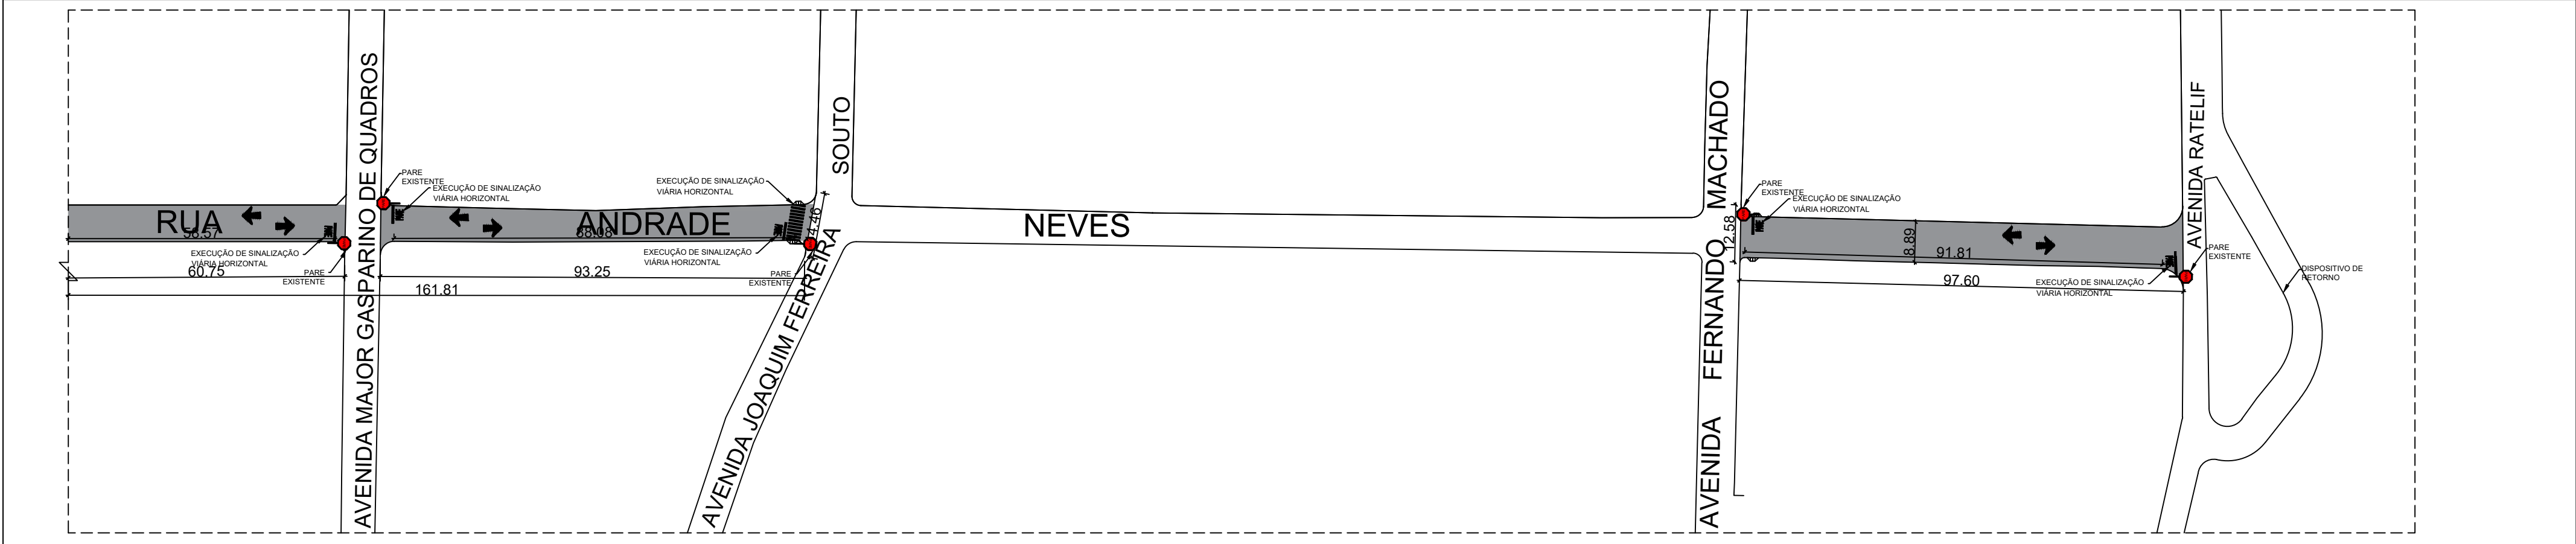


PLANTA - RECAPEAMENTO ASFÁLTICO E SINALIZAÇÃO DE TRÂNSITO - INTERVENÇÃO 06 - TRECHO 02 COM ÁREA DE 1.209,48m² E TRECHO 03 COM ÁREA DE 897,14m²
ESCALA: 1/1000

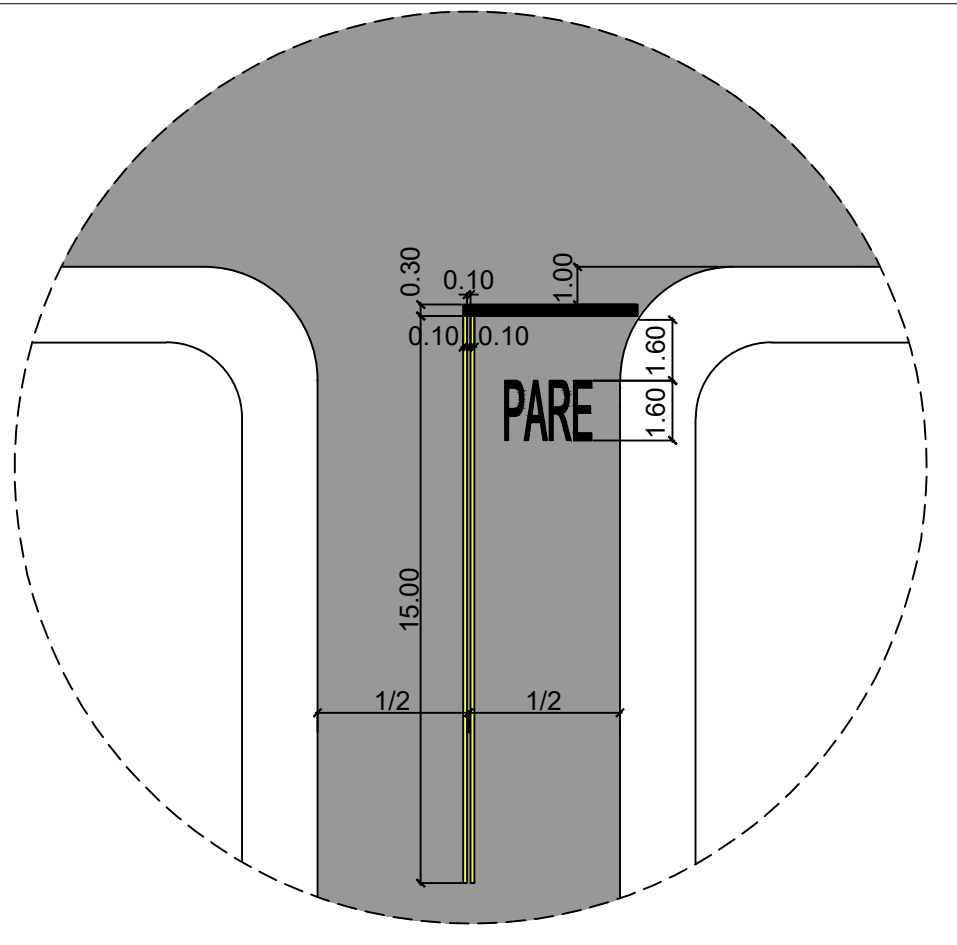

DETALHE SINALIZAÇÃO HORIZONTAL PARE
ESCALA: 1/200

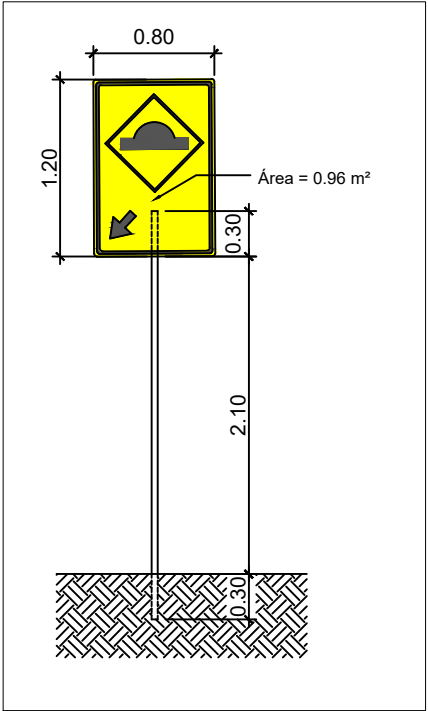


DETALHE SINALIZAÇÃO VERTICAL
ESCALA: 1/50

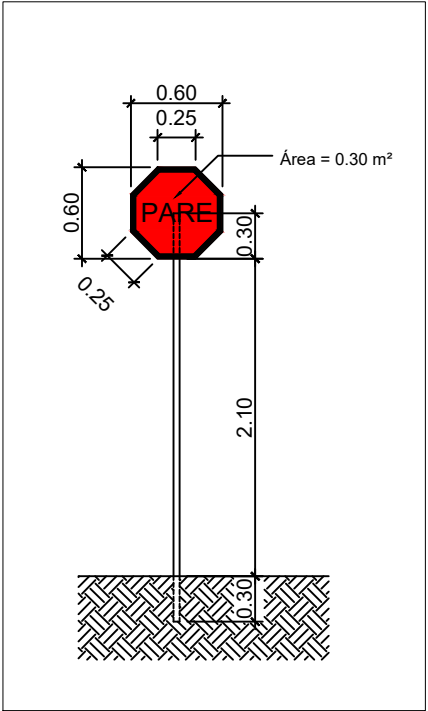


DETALHE SINALIZAÇÃO VERTICAL
ESCALA: 1/50

FERNANDO OCTAVIANI
PREFEITO MUNICIPAL DE AGUDOS

CAIO HENRIQUE REIS BERTOLO
ENGENHEIRO CIVIL CREA 5069774303

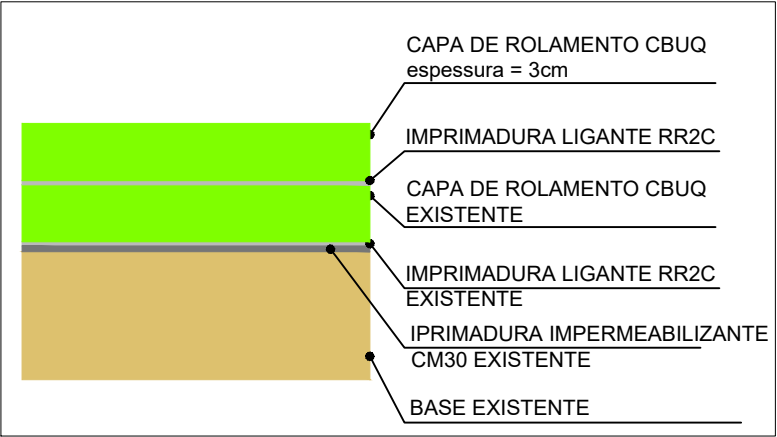

DETALHE RECAPE
SEM ESCALA

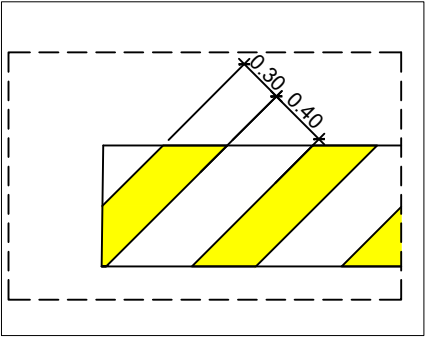

DETALHE SINALIZAÇÃO HORIZONTAL LOMBADA
ESCALA: 1/50

PREFEITURA MUNICIPAL DE AGUDOS CNPJ: 46.137.444/0001-74 Praça Tiradentes n° 650 - Centro - Agudos - SP							
Nome (local) R. ANDRADE NEVES TR. 01 E 02		Título RECAPEAMENTO ASFALTICO E SINALIZAÇÃO					
Logradouro Agudos		Subtítulo INTERVENÇÃO 6					
Nº	Bairro	CREA/CAU/Nome do Projetista/Desenhista					
Cidade AGUDOS		CREA/CAU/Nome do responsável técnico 5069774303 CAIO HENRIQUE REIS BERTOLO					
Estado (UF) SP	CEP 17120-000	Data 02/2022	Disciplina	Fase	Folha 6/10	Revisão R3	Escala IND