




PLANTA - RECAPEAMENTO ASFÁLTICO E SINALIZAÇÃO DE TRÂNSITO - INTERVENÇÃO 07 - ÁREA DE 3.417,66m<sup>2</sup>  
 ESCALA: 1/1000

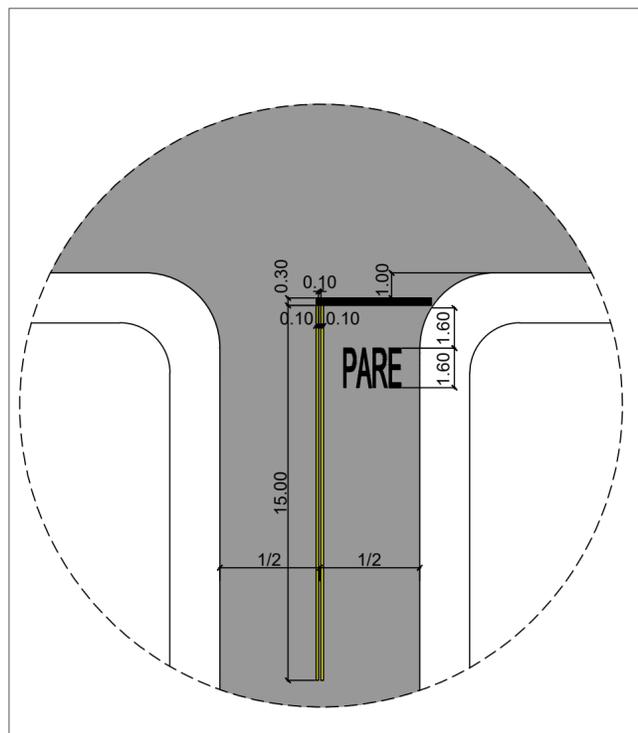


DETALHE SINALIZAÇÃO HORIZONTAL PARE  
 ESCALA: 1/200

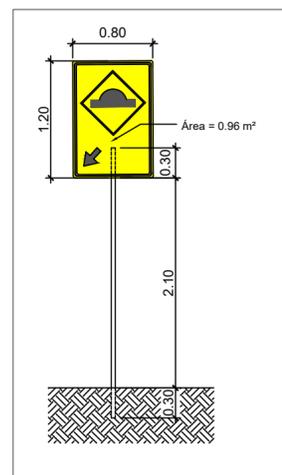


DETALHE SINALIZAÇÃO VERTICAL  
 ESCALA: 1/50

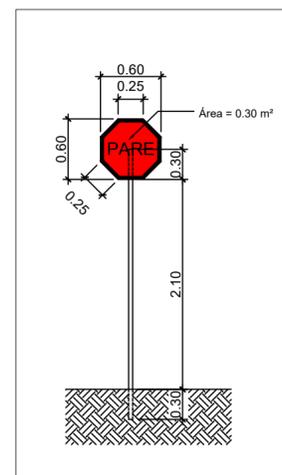

DETALHE SINALIZAÇÃO VERTICAL  
 ESCALA: 1/50

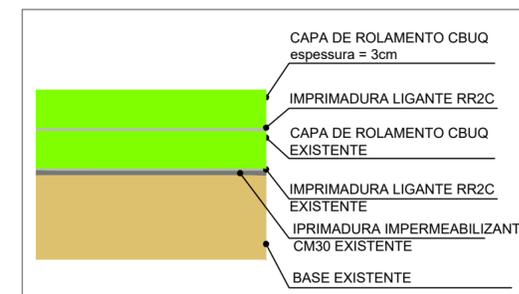

DETALHE RECAPE  
 SEM ESCALA

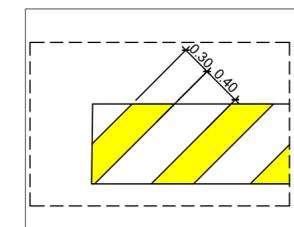

DETALHE SINALIZAÇÃO HORIZONTAL LOMBADA  
 ESCALA: 1/50

FERNANDO OCTAVIANO  
 PREFEITO MUNICIPAL DE AGUDOS

CAIO HENRIQUE REIS BERTELO  
 ENGENHEIRO CIVIL CREA 5069774303

PREFEITURA MUNICIPAL DE AGUDOS CNPJ: 46.137.444/0001-74 Praça Tiradentes n° 650 - Centro - Agudos - SP						
Nome (local)		Título				
R. SETE DE SETEMBRO (PRAÇA DO SOL)		RECAPEAMENTO ASFÁLTICO E SINALIZAÇÃO				
Logradouro		Subtítulo				
		INTERVENÇÃO 7				
N°	Bairro	CREA/CAU/Nome do Projetista/Desenhista				
Cidade		CREA/CAU/Nome do responsável técnico				
AGUDOS		5069774303 CAIO HENRIQUE REIS BERTELO				
Estado (UF)	CEP	Data	Disciplina	Fase	Folha	Revisão
SP	17120-000	02/2022			7/10	R3
						Escala
						IND