




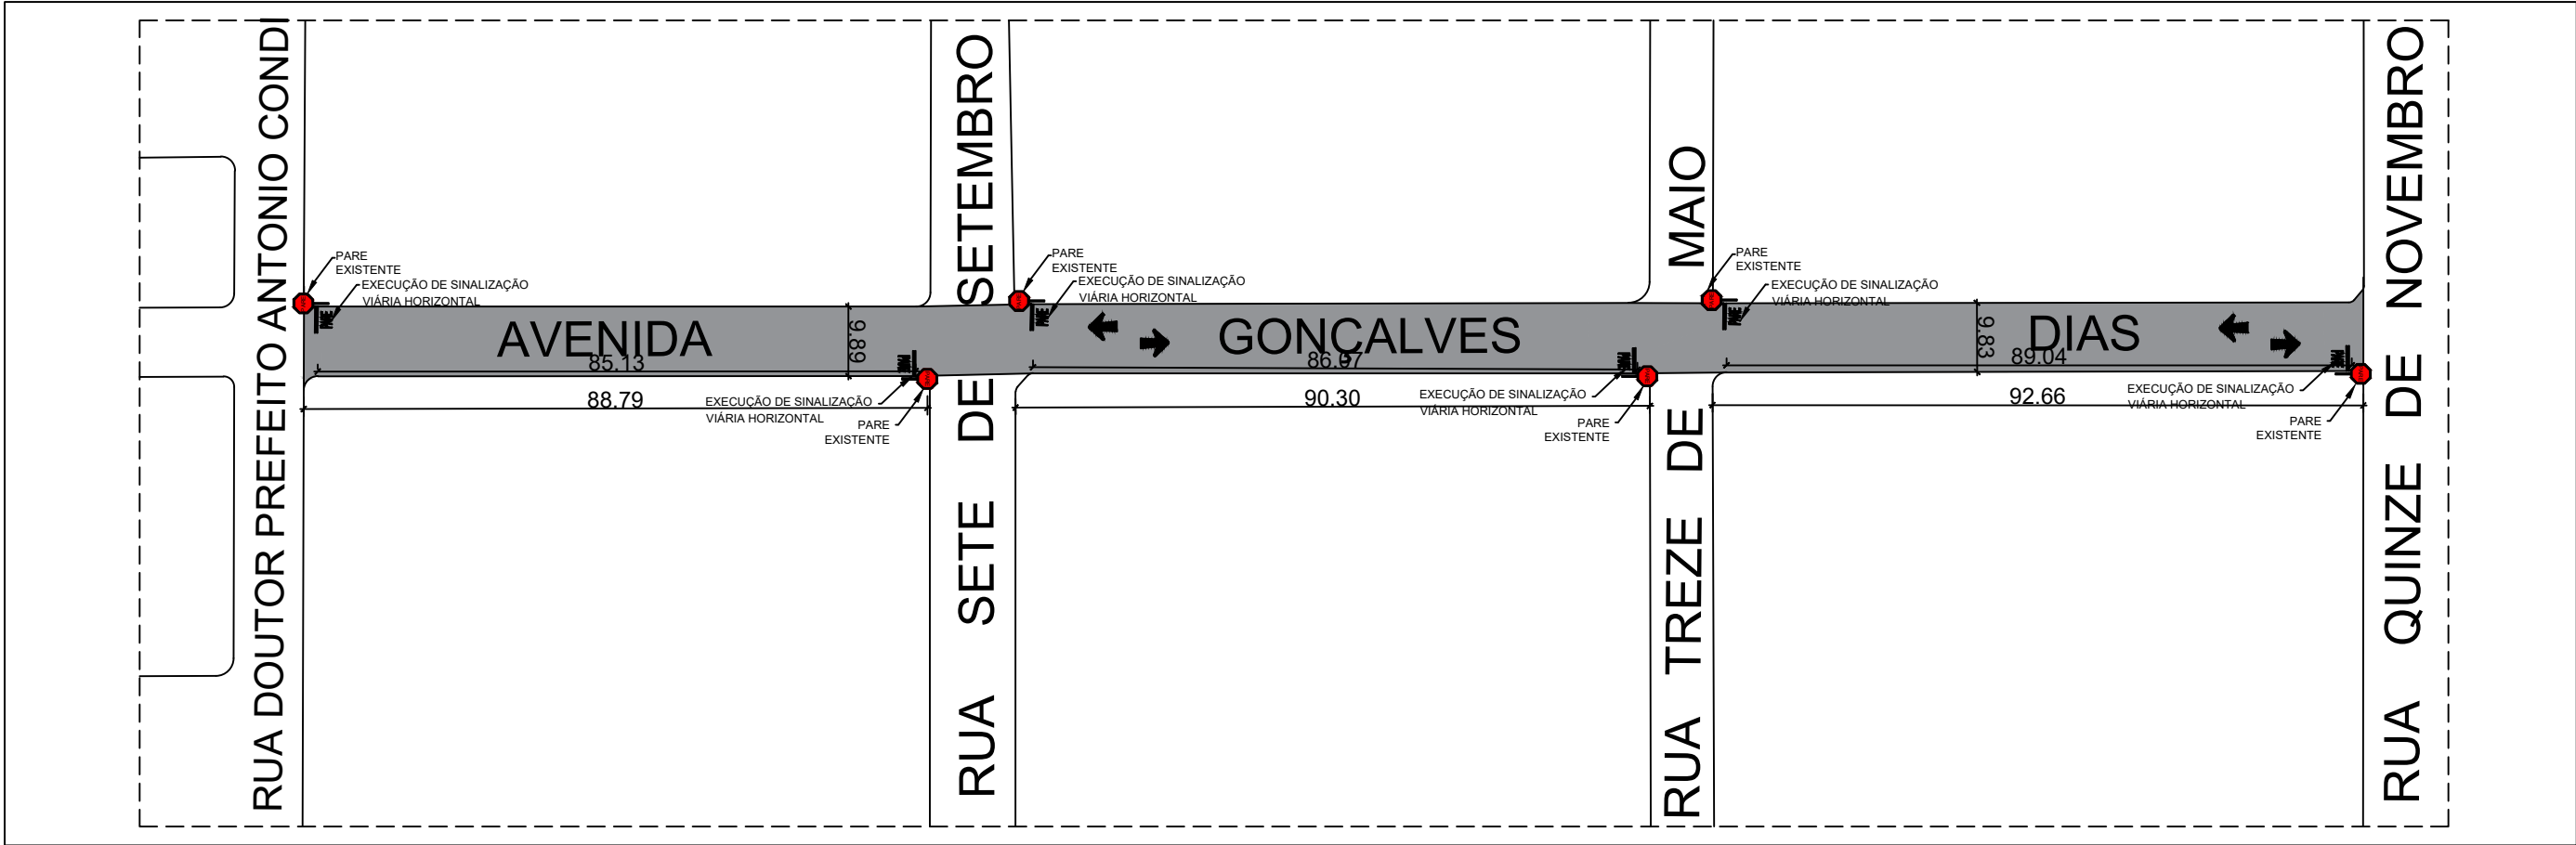


PLANTA - RECAPEAMENTO ASFÁLTICO E SINALIZAÇÃO DE TRÂNSITO - INTERVENÇÃO 10 - ÁREA DE 2.901,07m²
ESCALA: 1/1000

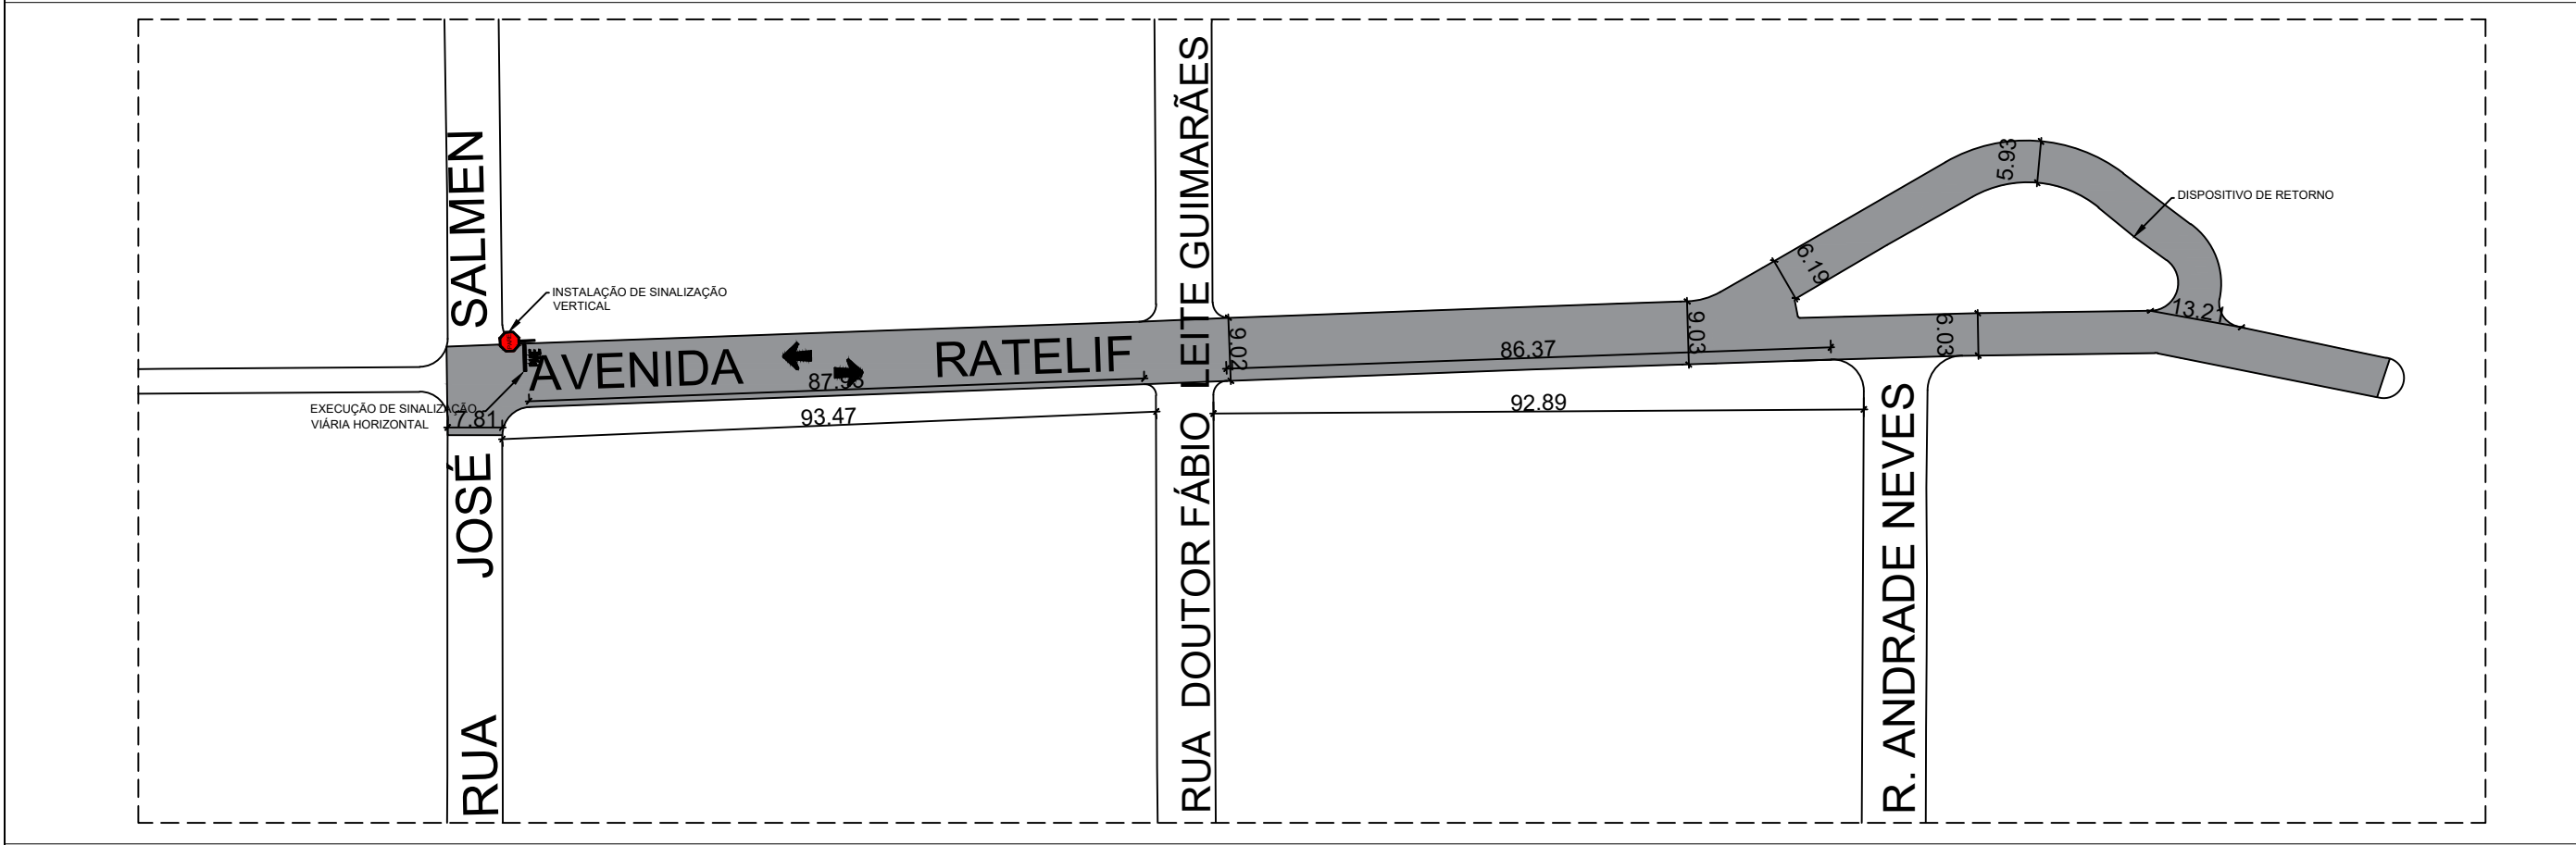


PLANTA - RECAPEAMENTO ASFÁLTICO E SINALIZAÇÃO DE TRÂNSITO - INTERVENÇÃO 11 - ÁREA DE 2.780,10m²
ESCALA: 1/1000

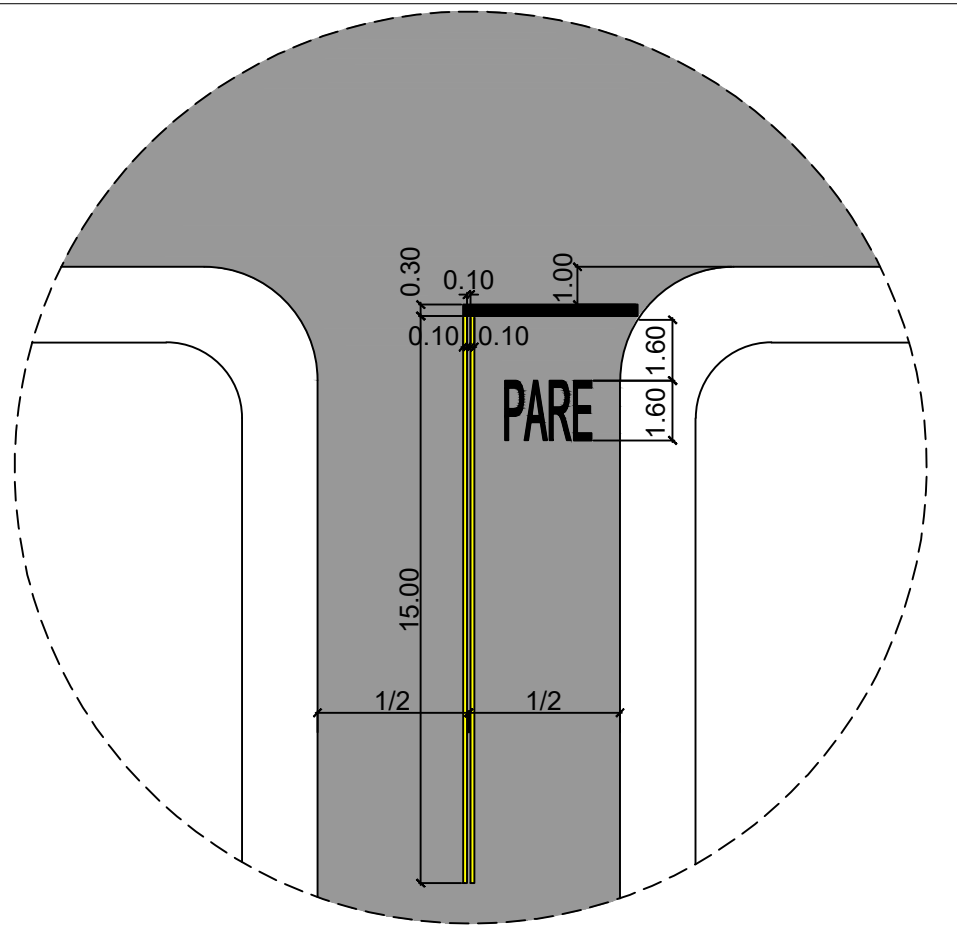


DETALHE SINALIZAÇÃO HORIZONTAL PARE
ESCALA: 1/200

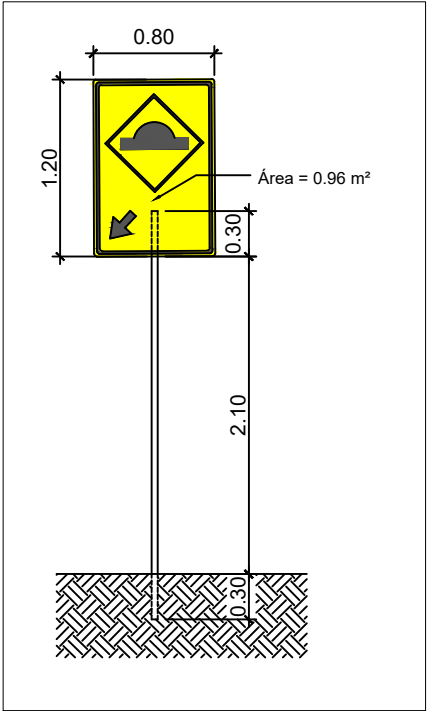


DETALHE SINALIZAÇÃO VERTICAL
ESCALA: 1/50

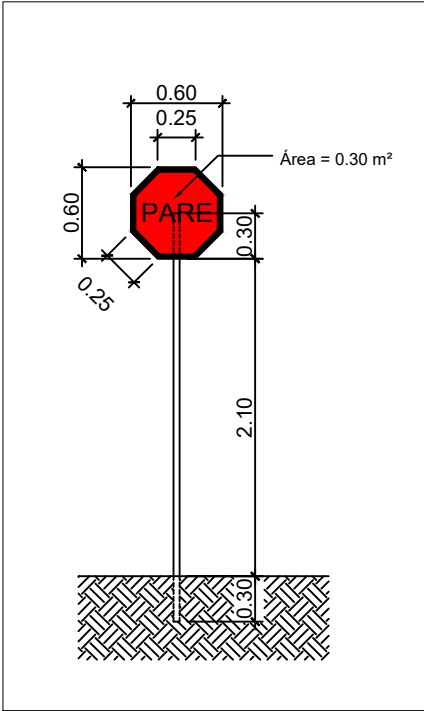

DETALHE SINALIZAÇÃO VERTICAL
ESCALA: 1/50

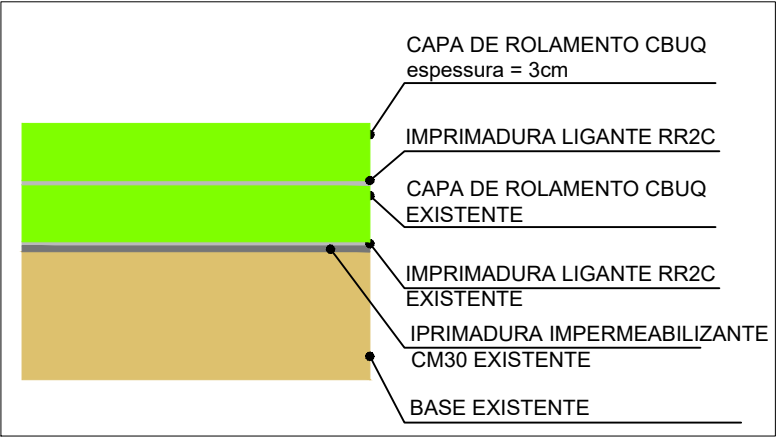

DETALHE RECAPE
SEM ESCALA

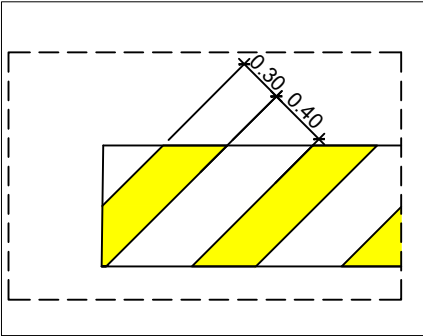

DETALHE SINALIZAÇÃO HORIZONTAL LOMBADA
ESCALA: 1/50

FERNANDO OCTAVIANI
PREFEITO MUNICIPAL DE AGUDOS

CAIO HENRIQUE REIS BERTOLO
ENGENHEIRO CIVIL CREA 5069774303

PREFEITURA MUNICIPAL DE AGUDOS							
CNPJ: 46.137.444/0001-74							
Praça Tiradentes nº 650 - Centro - Agudos - SP							
Nome (local)			Título				
AV. GOLÇALVES DIAS E AV. RATELIF			RECAPEAMENTO ASFALTICO E SINALIZAÇÃO				
Logradouro			Subtítulo				
			INTERVENÇÃO 10 E 11				
Nº	Bairro		CREA/CAU/Nome do Projetista/Desenhista				
Cidade			CREA/CAU/Nome do responsável técnico				
AGUDOS			5069774303 CAIO HENRIQUE REIS BERTOLO				
Estado (UF)	CEP	Data	Disciplina	Fase	Folha	Revisão	Escala
SP	17120-000	02/2022			9/10	R3	IND