PAVIMENTAÇÃO E DRENAGEM
JARDIM SANTA CÂNDIDA
SEPARAÇÃO DE ÁREAS DE INTERVENÇÃO

- ÁREA DE INTERVENÇÃO 1
- ÁREA DE INTERVENÇÃO 2
- ÁREA DE INTERVENÇÃO 3

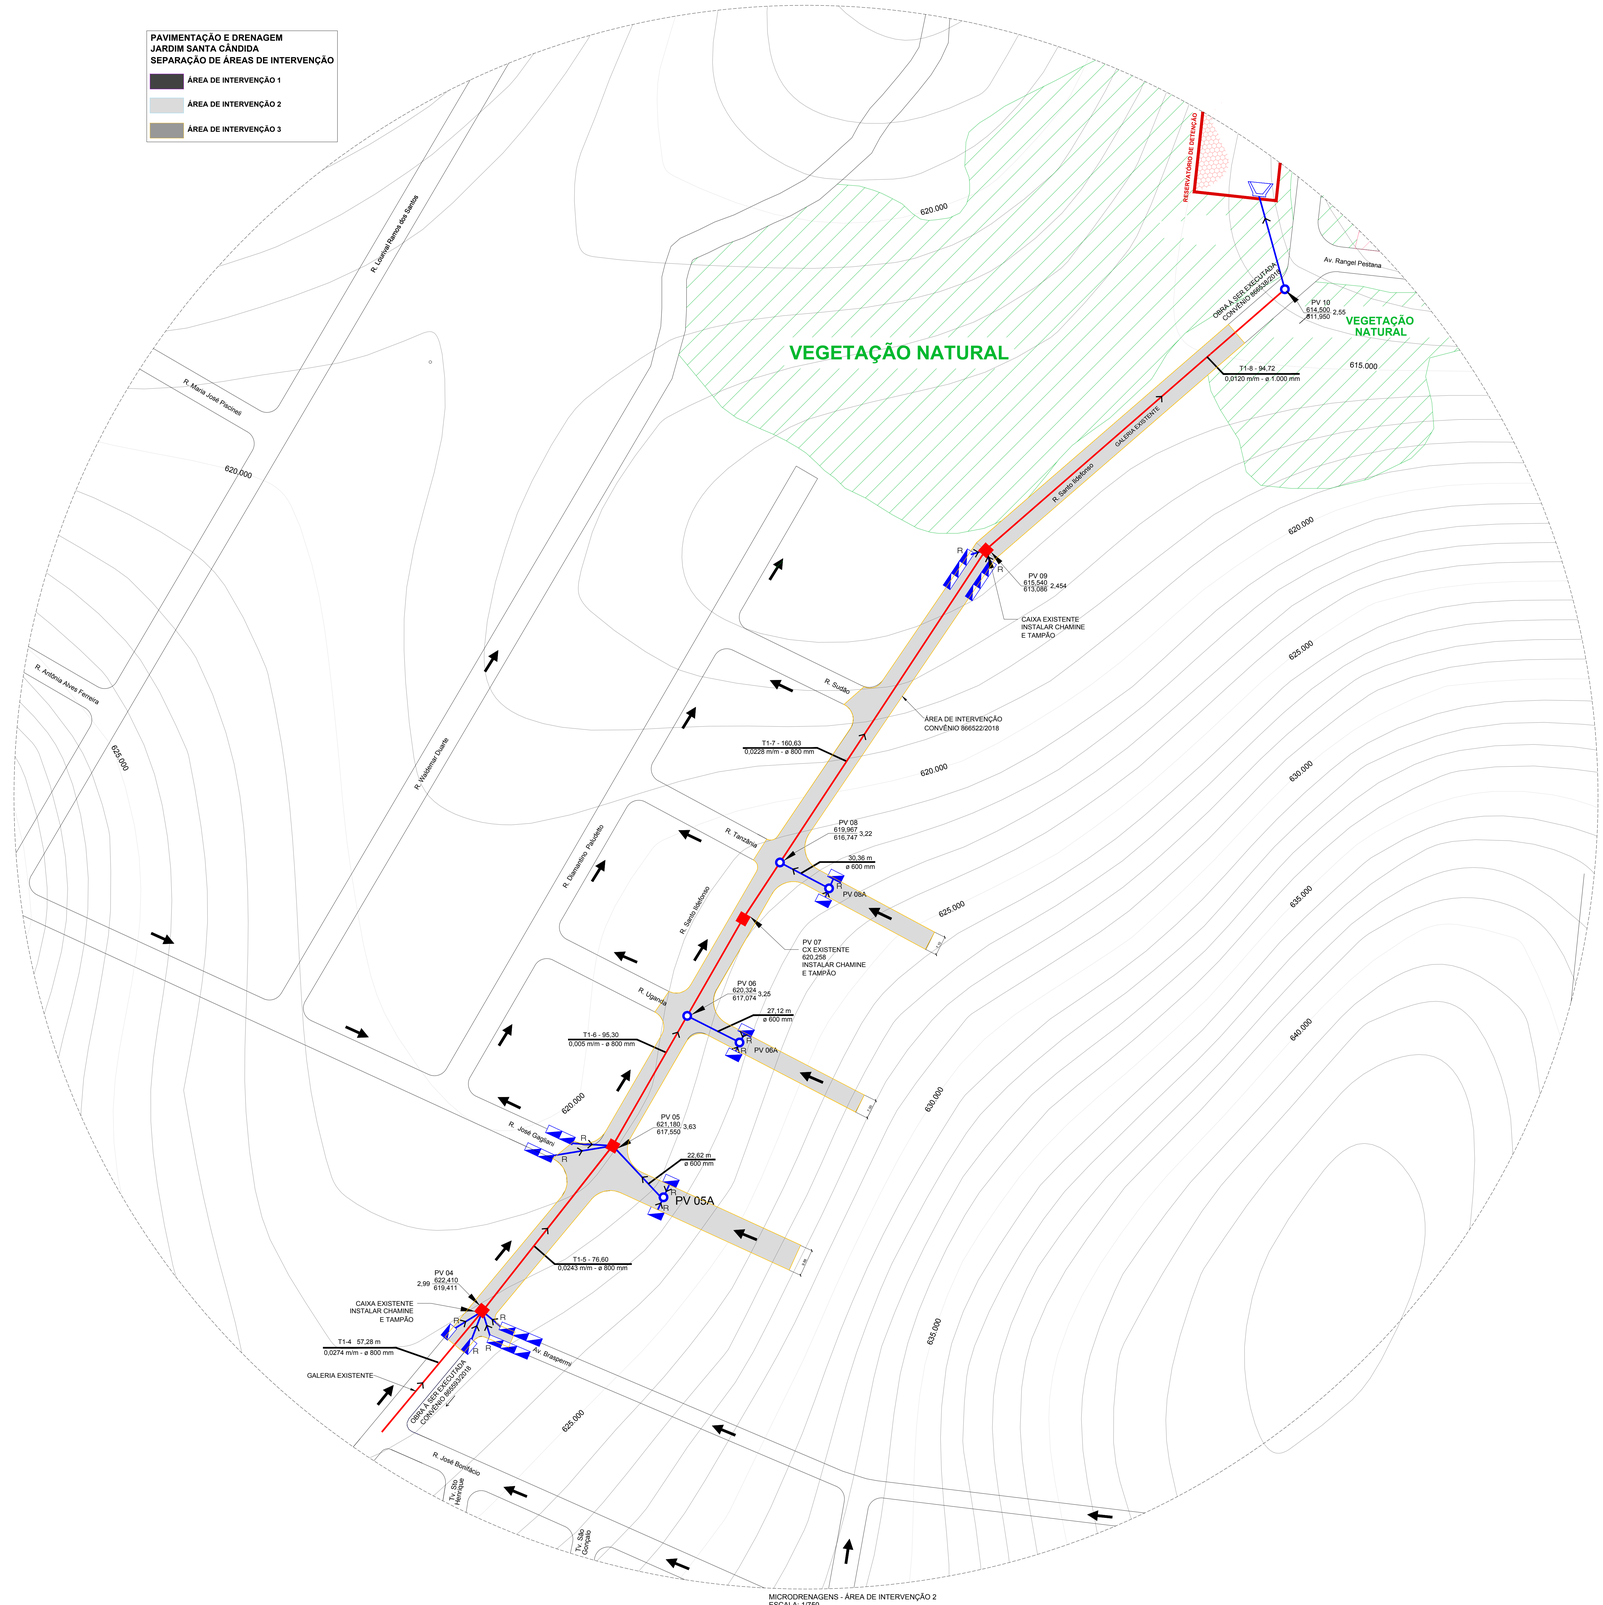

MICRODRENAGENS - ÁREA DE INTERVENÇÃO 2
ESCALA: 1/750

LEGENDA

- RUA PAVIMENTADA
- RUA NÃO PAVIMENTADA
- CURSO HÍDRICO
- ÁREA DE ESTUDO
- VEGETAÇÃO NATURAL
- ÁREA EDIFICADA
- CURVAS DE NÍVEL SIMPLES (1 m)
- CURVAS DE NÍVEL MESTRAS (5 m)
- GALERIA A IMPLANTAR
- GALERIA EXISTENTE
- COMP. - INDICATIVO DE LIGAÇÃO PRINCIPAL
- S - SARJETÃO A IMPLANTAR
- R - RAMAL DE LIGAÇÃO SECUNDÁRIA 600 mm
- POÇO DE VISITA A IMPLANTAR
- BOCA DE LOBO A IMPLANTAR
- LIGAÇÃO DA REDE COM RESERVATÓRIO
- SENTIDO DO ESCOAMENTO NO TUBO
- SENTIDO DO ESCOAMENTO SUPERFICIAL
- xxx,xx - COTA DO TERRENO
- PONTE

EQUIDISTÂNCIA DAS CURVAS DE NÍVEL: 1 m

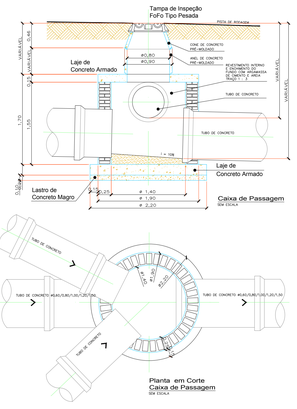

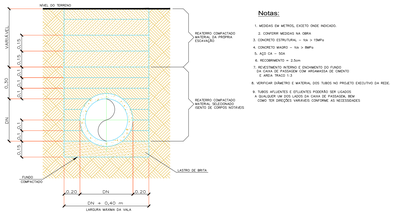

Orientação
Convergência e declinação do projeto: POINTS_DR
Elipsóide: ELIPSOIDE_DR
Datum Horizontal: DATUM_DR
Longitude: Lo = LONGITUDE_Gm
Data: DATA_DR

Sistema de Coordenadas
Coordenadas Planas Sistema U T M
Origem das coordenadas:
Elipsóide: SIRGAS2000
N Equador acrescido de 10.000.000 m
E MC 51° acrescido de 500.000 m
Coordenadas Geodésicas do ponto: CENTRO DA MALHA
Latitude: 22°20'44.519019" S
Longitude: 48°59'46.680727" W
Coeficiente de Escala: K = 1.000120983

ALTAIR FRANCISCO SILVA
PREFEITO MUNICIPAL

KARLA FRATINE TATEISHI
ARQUITETA E URBANISTA CAU A67746-9
ASSESSORA DE OBRAS

CLIENTE	PREFEITURA MUNICIPAL DE AGUDOS	LOCAL	
PROJETO	PAVIMENTAÇÃO E DRENAGEM DO JARDIM SANTA CÂNDIDA ÁREA DE INTERVENÇÃO 2		AGUDOS - SP
		ESC.	1:750
TÍTULO	MICRODRENAGENS ÁREA DE INTERVENÇÃO 2	REV.	R1
RESP. TÉCNICO	ENGENHEIRO CIVIL ANDRE PAVARINI CREA 5061281496-SP		
HIPER AMBIENTAL	HIPER AMBIENTAL www.hiperambiental.com.br Av. Romeu Strazzi nº 325 - Sala 222 Jardim Sinibaldi CEP 15.084-010 São José do Rio Preto - SP	FOLHA	04/07