




PLANTA - PAVIMENTAÇÃO ASFÁLTICA - RUA NIVALDO BERTOLO - ÁREA DE 4.393,99m²  
2 RAMPAS- GUIA E SÁRJETA 843.41 M  
ESCALA: 1/1000

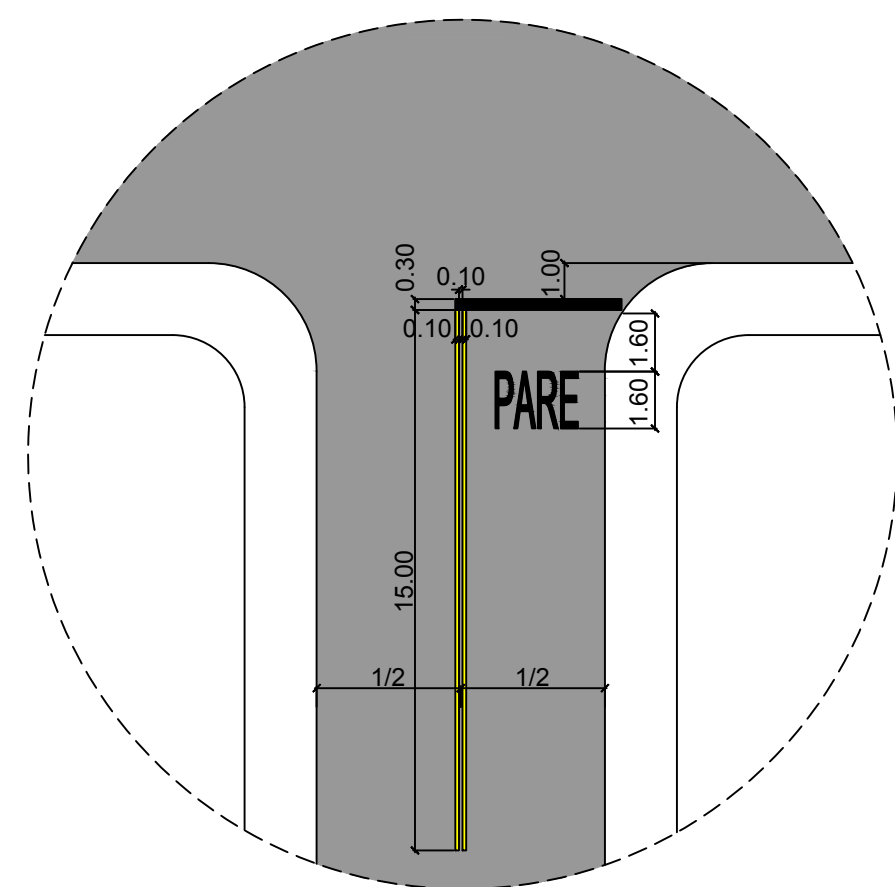

DETALHE SINALIZAÇÃO HORIZONTAL PARE  
ESCALA: 1/200

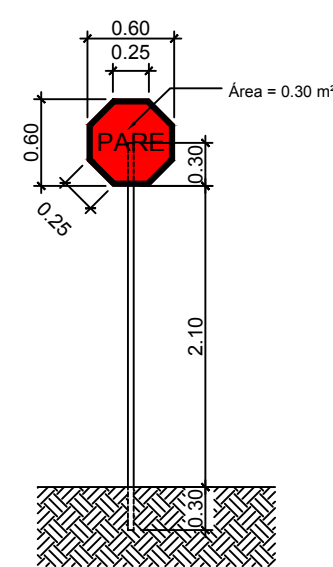

DETALHE SINALIZAÇÃO VERTICAL  
ESCALA: 1/50

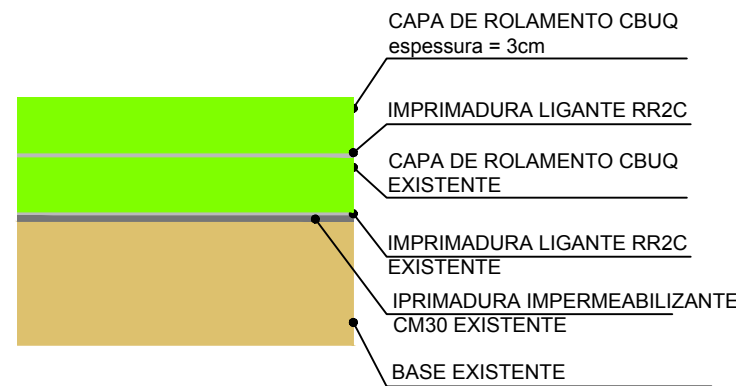

DETALHE RECAPE  
SEM ESCALA

FERNANDO OCTAVIANI PREFEITO MUNICIPAL DE AGUDOS				CAIO HENRIQUE REIS BERTOLO ENGENHEIRO CIVIL CREA 5069774303			
PREFEITURA MUNICIPAL DE AGUDOS CNPJ: 46.137.444/0001-74  Praça Tiradentes n° 650 - Centro - Agudos - SP							
Nome (local) PROLONG. R. NIVALDO BERTOLO				Título PAVIMENTAÇÃO ASFÁLTICA			
				Subtítulo			
Nº	Bairro	CREA/CAU/Nome do Projetista/Desenhista					
Cidade AGUDOS		CREA/CAU/Nome do responsável técnico 5069774303 CAIO HENRIQUE REIS BERTOLO					
Estado (UF) SP	CEP 17120-000	Data 02/2022	Disciplina	Fase	Folha 8/14	Revisão R3	Escala IND