




PLANTA - PAVIMENTAÇÃO ASFÁLTICA - AVENIDA BENEDITO OTONI A= 9.964,88m², AVENIDA SAID HANDEN A= 1.329,66m², AVENIDA CRUZEIRO A= 1.309,25m²
8 RAMPAS - GUIA E SARJETAS 1939.12 M
ESCALA: 1/1000

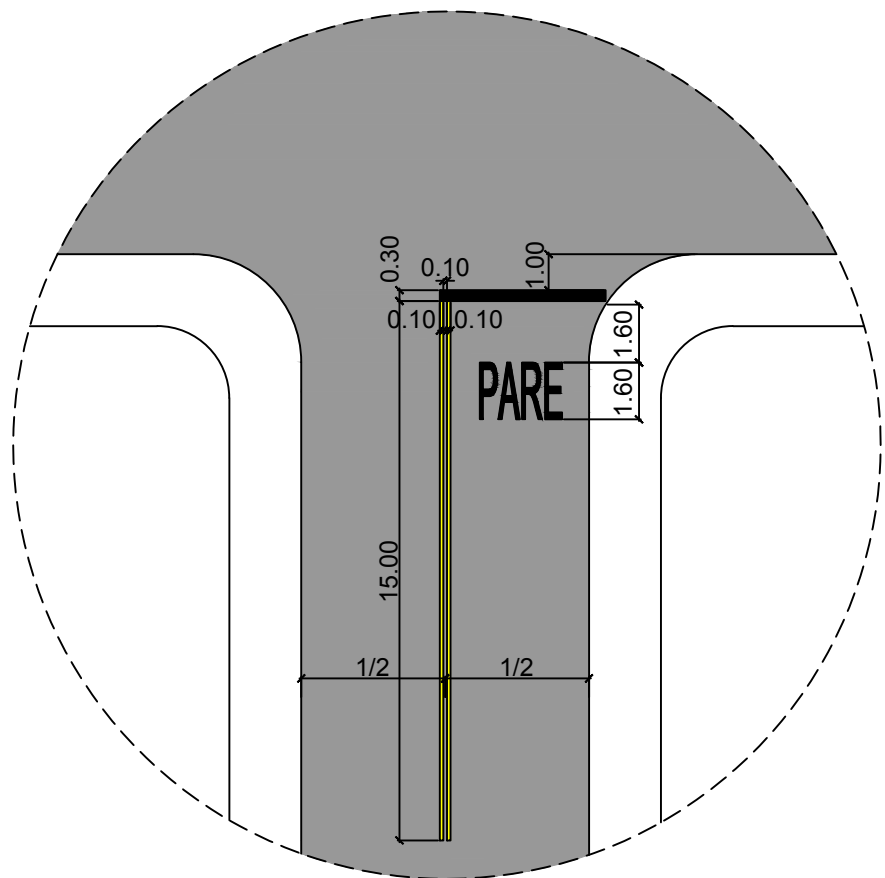


DETALHE SINALIZAÇÃO HORIZONTAL PARE
ESCALA: 1/200

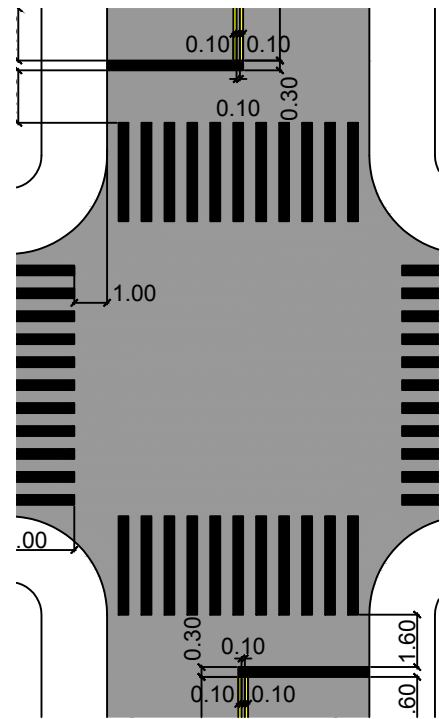

DETALHE SINALIZAÇÃO VERTICAL
ESCALA: 1/50

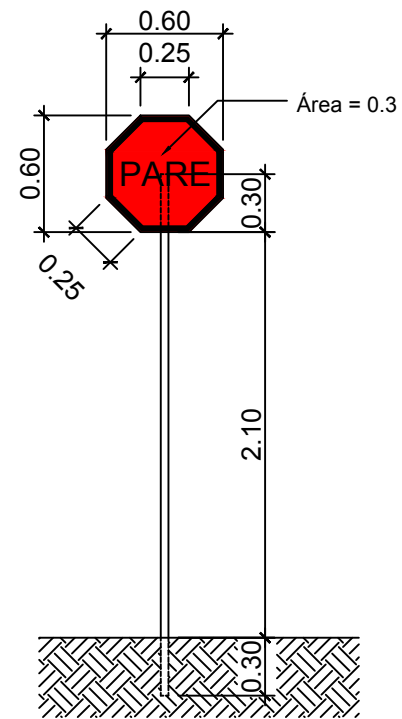

DETALHE SINALIZAÇÃO VERTICAL
ESCALA: 1/50

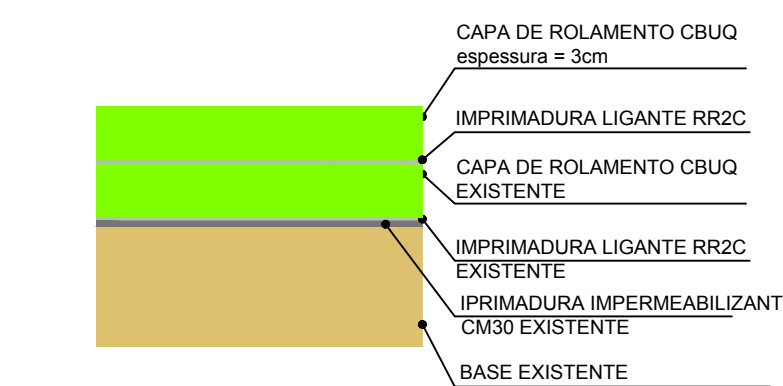

DETALHE RECAPE
SEM ESCALA

FERNANDO OCTAVIANI
PREFEITO MUNICIPAL DE AGUDOS

CAIO HENRIQUE REIS BERTOLO
ENGENHEIRO CIVIL CREA 5069774303

PREFEITURA MUNICIPAL DE AGUDOS CNPJ: 46.137.444/0001-74 Praça Tiradentes n° 650 - Centro - Agudos - SP										
Nome (local) DIVERSOS TRECHOS				Título PAVIMENTAÇÃO ASFÁLTICA						
Logradouro				Substituto						
N°		Bairro		CREA/CAU/Nome do Projetista/Desenhista						
Cidade AGUDOS				CREA/CAU/Nome do responsável técnico 5069774303 CAIO HENRIQUE REIS BERTOLO						
Estado (UF) SP		CEP° 17120-000		Data 02/2022		Disciplina	Fase	Folha 3/14	Revisão R3	Escala IND