




PLANTA - PAVIMENTAÇÃO ASFÁLTICA - RUA BATISTA ANDREOTTI - ÁREA DE 2.419,78m²  
4 RAMPAS- GUIA SARJETA 403.34 M  
ESCALA: 1/1000

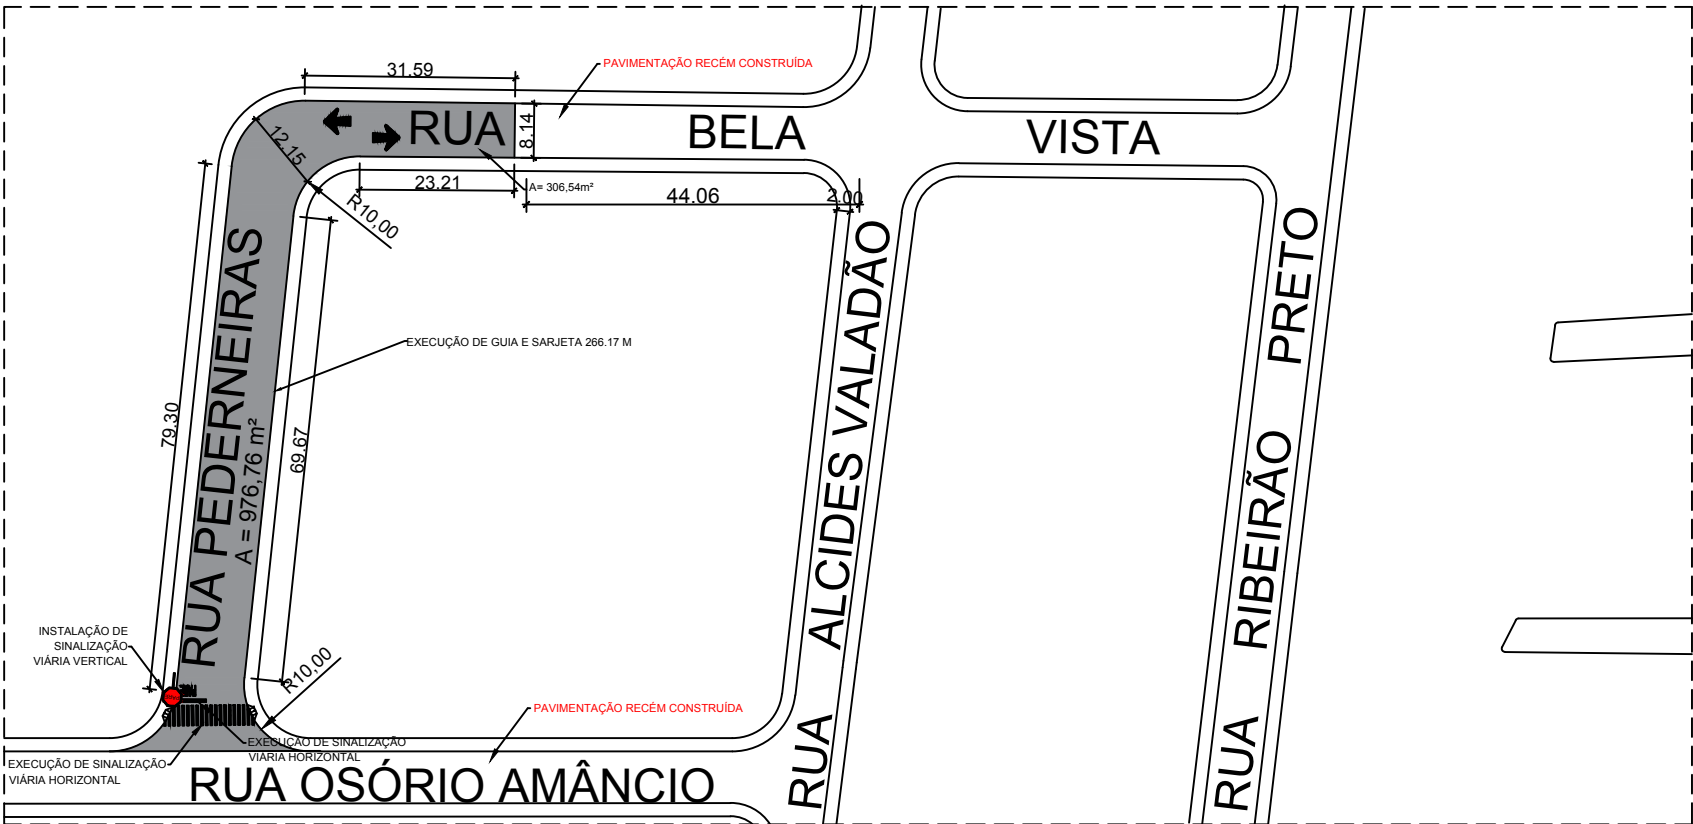


PLANTA - PAVIMENTAÇÃO ASFÁLTICA - RUA PEDERNEIRAS A= 976,76m², e RUA BELA VISTA A= 306,54m²  
2 RAMPAS- GUIA SARJETA 266.17 M  
ESCALA: 1/1100

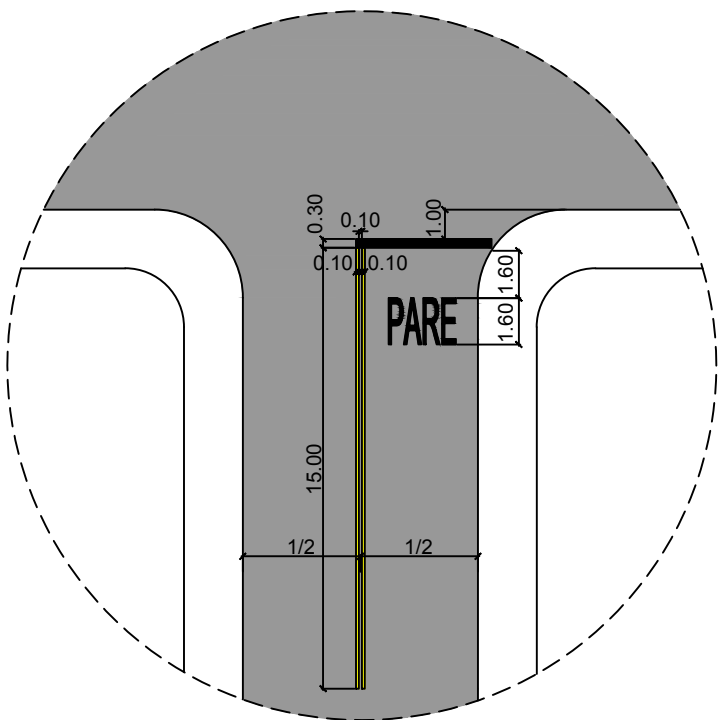

DETALHE SINALIZAÇÃO HORIZONTAL PARE  
ESCALA: 1/200

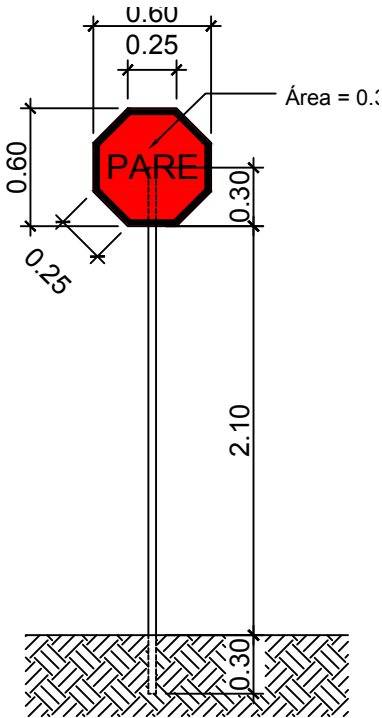

DETALHE SINALIZAÇÃO VERTICAL  
ESCALA: 1/50

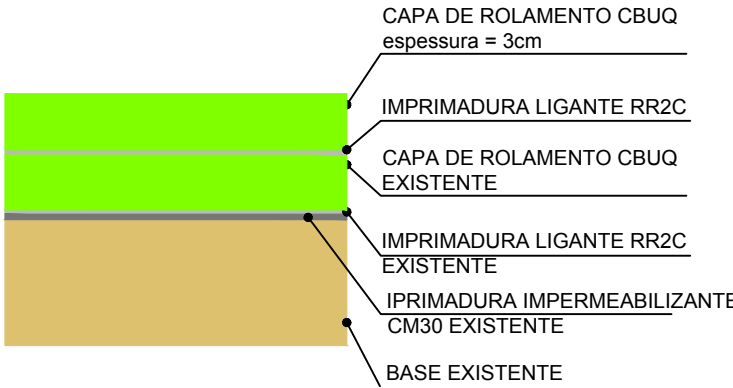

DETALHE RECAPE  
SEM ESCALA

|  |                  |                 |   |  |               |               |               |
|--|------------------|-----------------|---|--|---------------|---------------|---------------|
| FERNANDO OCTAVIANI<br>PREFEITO MUNICIPAL DE AGUDOS   |                  |                 |   | CAIO HENRIQUE REIS BERTOLO<br>ENGENHEIRO CIVIL CREA 5069774303 |               |               |               |
| PREFEITURA MUNICIPAL DE AGUDOS<br>CNPJ: 46.137.444/0001-74<br>Praça Tiradentes n° 650 - Centro - Agudos - SP |                  |                 |   |  |               |               |               |
| Nome (local)<br>DIVERSAS RUAS  |                  |                 | Título<br>PAVIMENTAÇÃO ASFÁLTICA  |  |               |               |               |
|  |                  |                 | Subtítulo   |  |               |               |               |
| N°   | Bairro           |                 | CREA/CAU/Nome do Projetista/Desenhista  |  |               |               |               |
|  |                  |                 |   |  |               |               |               |
| Cidade<br>AGUDOS   |                  |                 | CREA/CAU/Nome do responsável técnico<br>5069774303 CAIO HENRIQUE REIS BERTOLO |  |               |               |               |
| Estado (UF)<br>SP  | CEP<br>17120-000 | Data<br>02/2022 | Disciplina  | Fase   | Folha<br>5/14 | Revisão<br>R3 | Escala<br>IND |