


DETALHE BANCO DE CONCRETO CONTÍNUO E PISO MOSAICO PORTUGUÊS  
ESCALA: 1/75

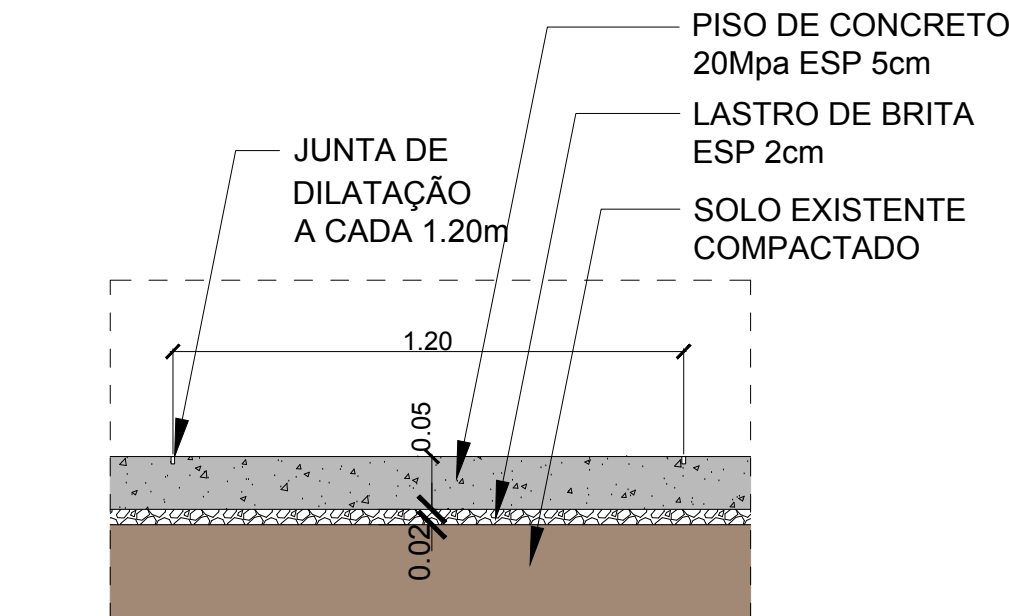

DETALHE PISO CONCRETO PASSEIO INTERNO E EXTERNO  
ESCALA: 1/10


LEGENDA		
1	ARBUSTO MOREIA BICOLOR H=0.50m	76 und.
2	ÁRVORE ORNAMENTAL TIPO IPÊ AMARELO H=2.00m	01 und.
3	ÁRVORE ORNAMENTAL TIPO PATA DE VACA H=2.00m	02 und.
4	ÁRVORE ORNAMENTAL TIPO MANACÁ DA SERRA H=2.00m	03 und.
5	ÁRVORE ORNAMENTAL TIPO QUARESMEIRA H=1.50 / 2.00m	03 und.
6	BANCO DE CONCRETO PRE MOLDADO 200 x 42 x 47 cm	19 und.
7	BANCO DE CONCRETO CONTÍNUO	31.81m

PREFEITURA MUNICIPAL DE AGUDOS			Secretaria de Obras		
CNPJ: 46.137.444/0001-74			Rua Deão Antônio Balestra nº 272 - Centro - Agudos-SP		
Praça Tróades nº 650 - Centro - Agudos - SP			Fone: (14) 3252-8500		
Projeto			CONSTRUÇÃO DE PRAÇA DE AEROSTAÇÃO PARA IMPLANTAÇÃO DE ATIVIDADE DE BALONISMO - FASE 2		
Localidade: RUA XV DE NOVENEMBRO			Bairro: IMPLANTAÇÃO		
Número: 504			Criação/Elaboração de material técnico: 8070628191 GRAZIELE APARECIDA MOREIRA ALONSO		
Situação: AGUDOS			Data: 2021		
Escala: 1/100			Disciplina: ARQUITETURA		
Projeto: 17120-086			Folha: 3/4		
Revisão: 1/100			Rota: 00		

RESPONSÁVEL TÉCNICO  
GRAZIELE APARECIDA MOREIRA ALONSO  
ENGENHEIRA CIVIL-CREA 607858/SP  
PREFEITURA MUNICIPAL DE AGUDOS

AUTOR DO PROJETO  
KARLA FRATINE TATEISHI  
ARQUITETA E URBANISTA-CAU 467746-9  
PREFEITURA MUNICIPAL DE AGUDOS

IMPLANTAÇÃO  
ESCALA 1:200

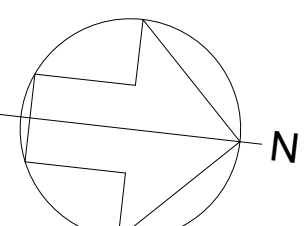

FASE 2

RUA PROJETADA (à ser asfaltada)