



PLANTA - RECAPEAMENTO ASFÁLTICO E SINALIZAÇÃO DE TRÂNSITO - INTERVENÇÃO 01 - ÁREA TOTAL DE 3.362,7 m²
 ESCALA: 1/1000

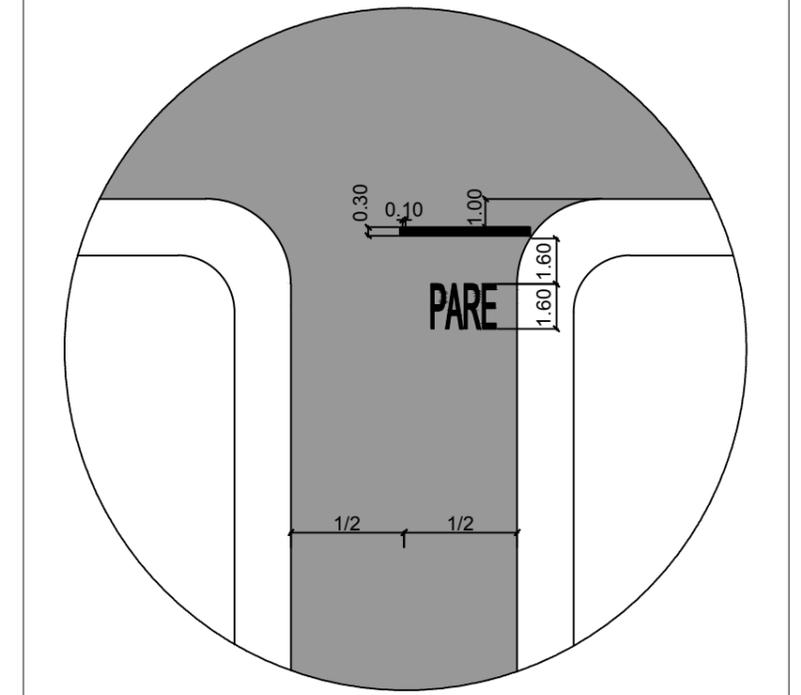

DETALHE SINALIZAÇÃO HORIZONTAL PARE
 ESCALA: 1/250

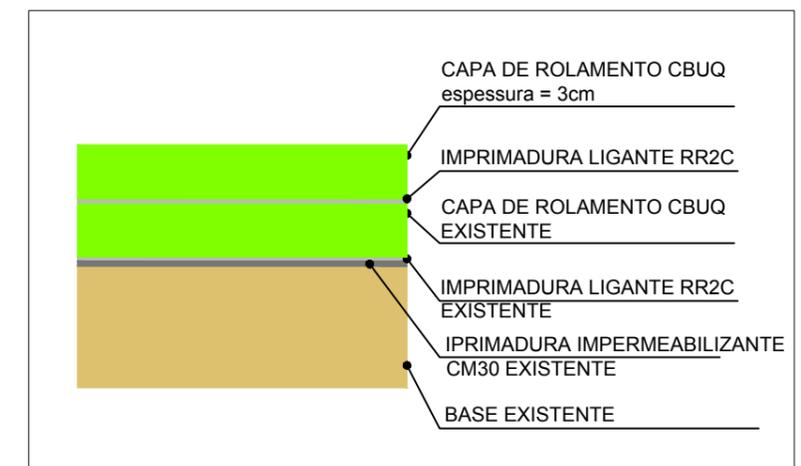

DETALHE RECAPE
 SEM ESCALA

FERNANDO OCTAVIANI
 PREFEITO MUNICIPAL DE AGUDOS

GRAZIELE APARECIDA MOREIRA ALONSO
 ENGENHEIRA CIVIL CREA 5070828191

PREFEITURA MUNICIPAL DE AGUDOS CNPJ: 46.137.444/0001-74 Praça Tiradentes n° 650 - Centro - Agudos - SP							
Nome (local) RUA PAULO TOLEDO, KAIZO KUNINARI E FRANCISCO PLACCO				Título RECAPEAMENTO ASFALTICO E SINALIZAÇÃO			
Logradouro				Subtítulo INTERVENÇÃO 1			
N°	Bairro			CREA/CAU/Nome do Projetista/Desenhista			
Cidade AGUDOS		CREA/CAU/Nome do responsável técnico 5070828191 GRAZIELE APARECIDA MOREIRA ALONSO					
Estado (UF) SP	CEP 17120-000	Data 04/2022	Disciplina	Fase	Folha 2/2	Revisão R0	Escala IND