


PLANTA - RECAPEAMENTO ASFÁLTICO E SINALIZAÇÃO DE TRÂNSITO - INTERVENÇÃO 01 - ÁREA DE 3.586,19 m²


ESCALA: 1/1000

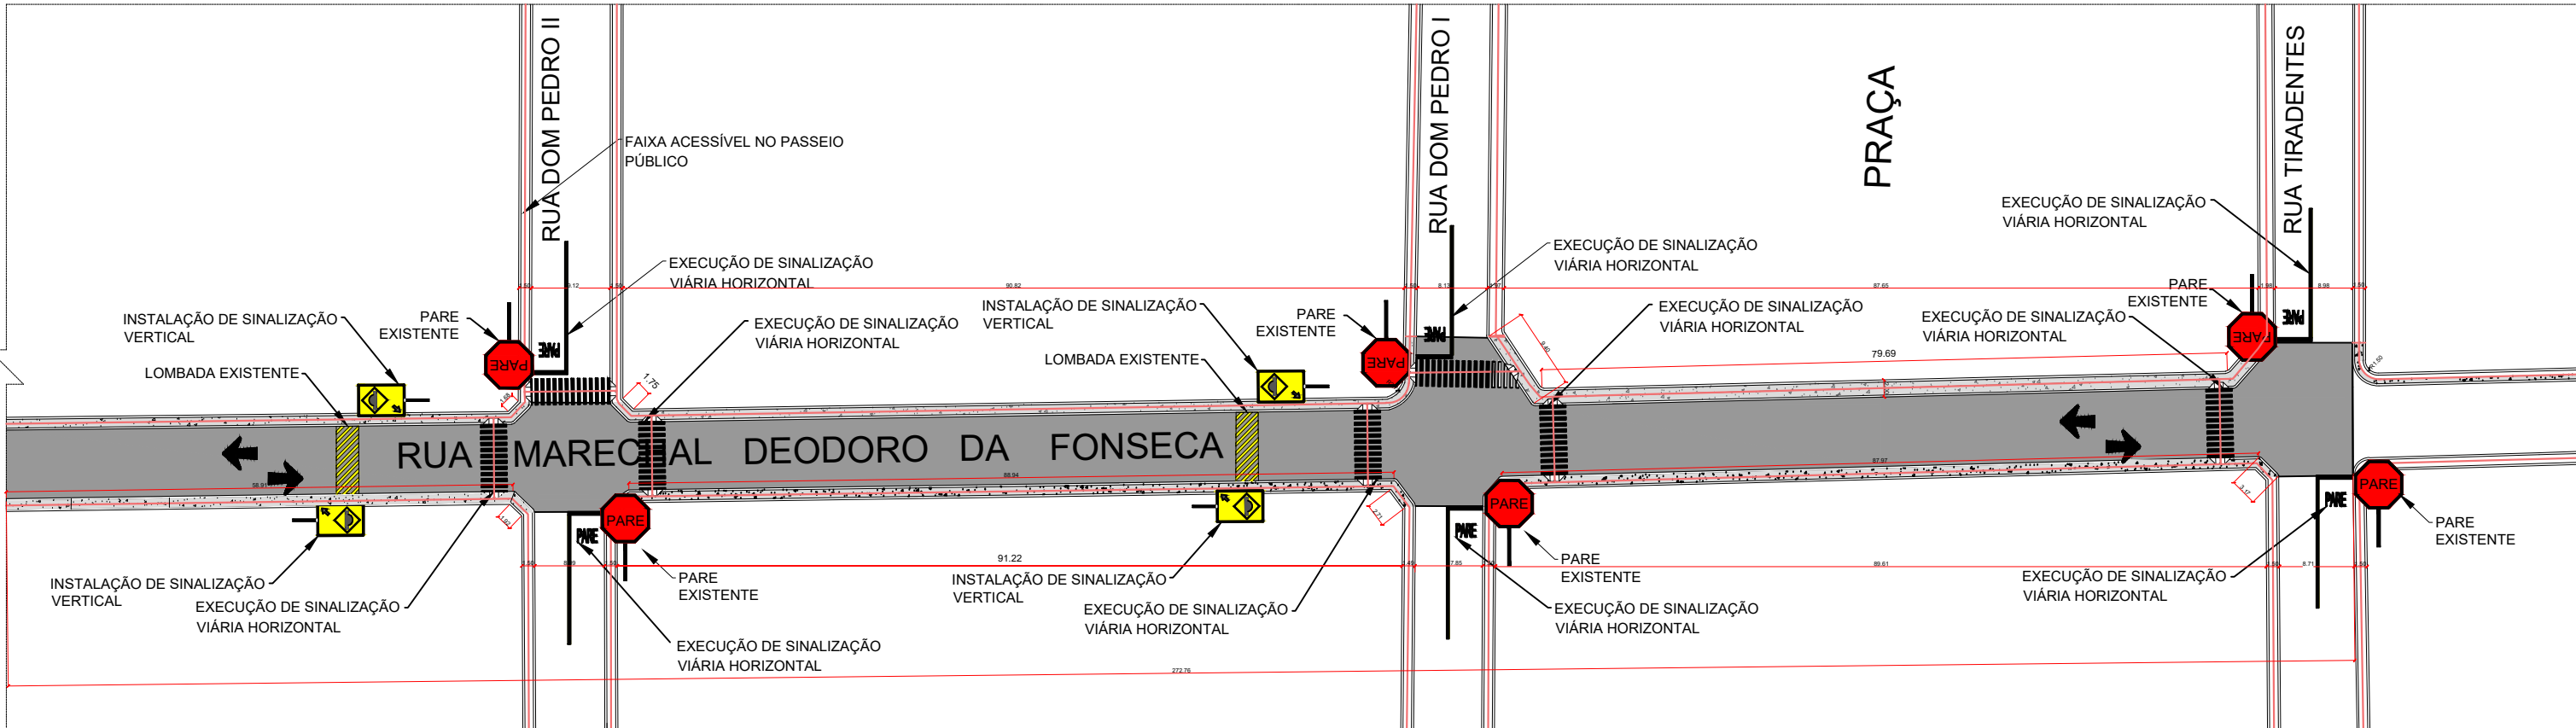

ROTA ACESSÍVEL
EXECUÇÃO DE PASSEIO PÚBLICO


PLANTA - RECAPEAMENTO ASFÁLTICO E SINALIZAÇÃO DE TRÂNSITO - INTERVENÇÃO 01 - ÁREA DE 3.586,19 m²

ESCALA: 1/1000

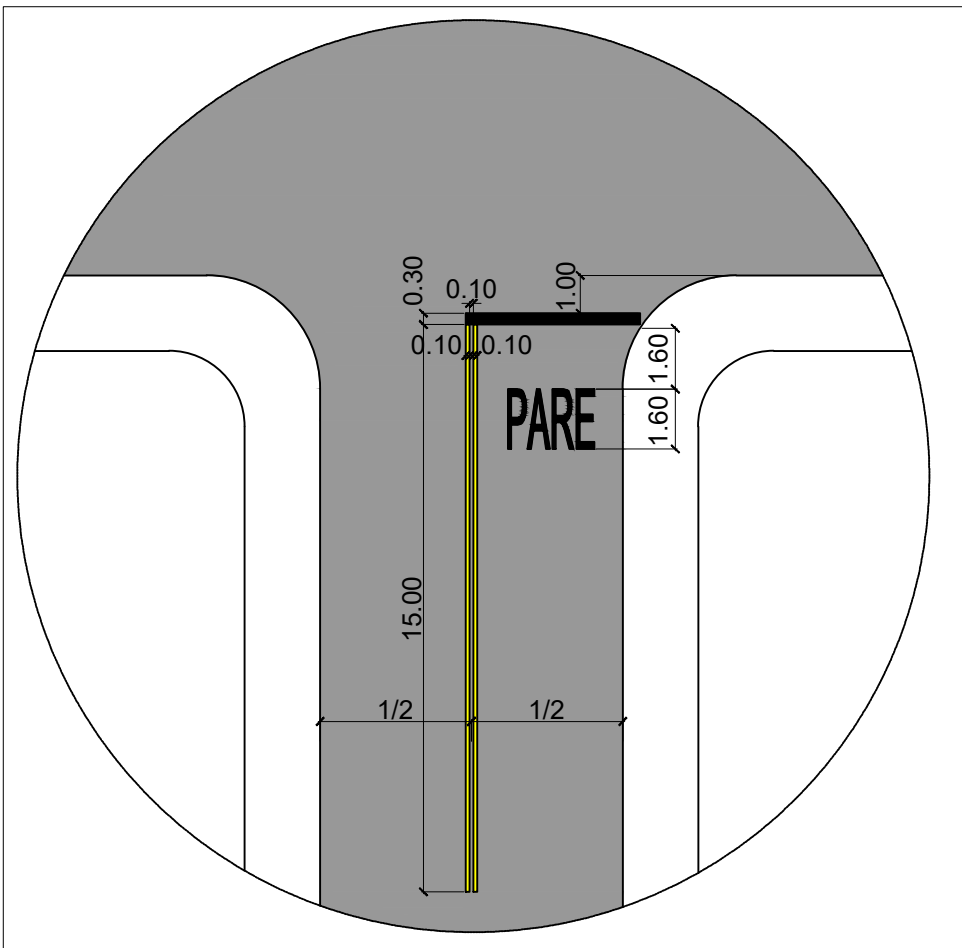


DETALHE SINALIZAÇÃO HORIZONTAL PARE

ESCALA: 1/200

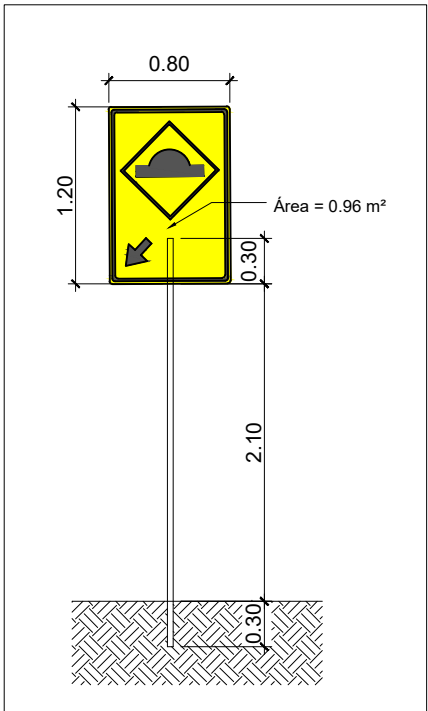


DETALHE SINALIZAÇÃO VERTICAL

ESCALA: 1/50

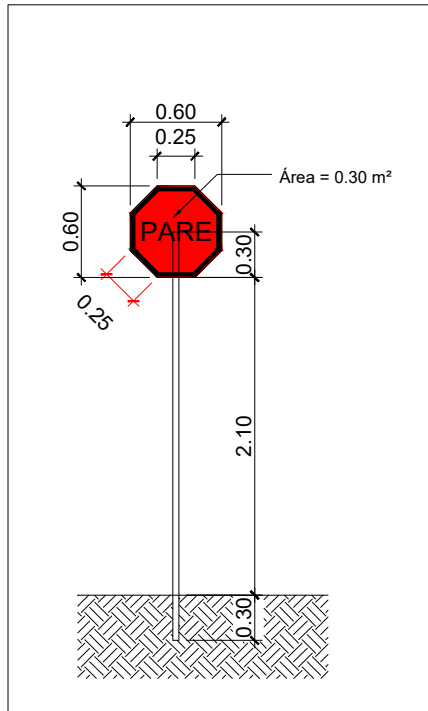


DETALHE SINALIZAÇÃO VERTICAL

ESCALA: 1/50

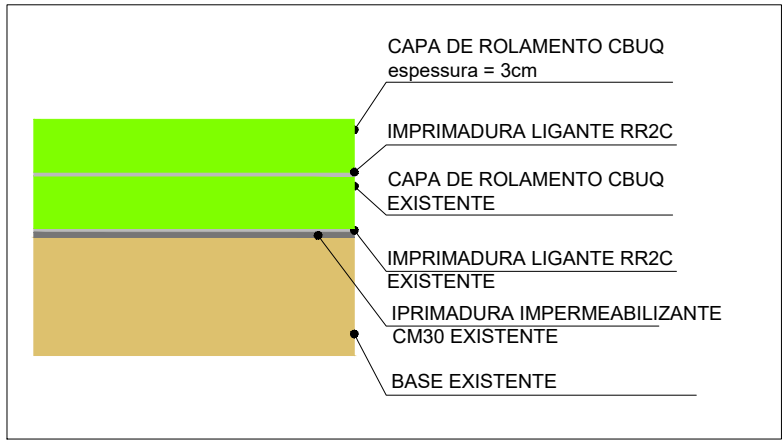

DETALHE RECAPE

SEM ESCALA

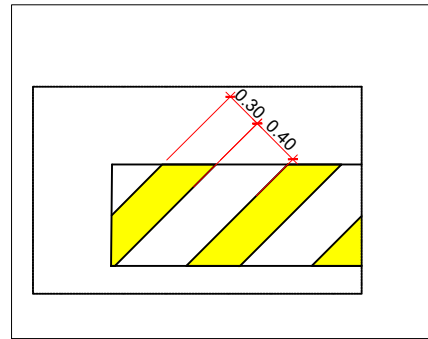

DETALHE SINALIZAÇÃO HORIZONTAL LOMBADA

ESCALA: 1/50

FERNANDO OCTAVIANI
PREFEITO MUNICIPAL DE AGUDOS

CAIO HENRIQUE REIS BERTOLO
ENGENHEIRO CIVIL CREA 5069774303

PREFEITURA MUNICIPAL DE AGUDOS

CNPJ: 46.137.444/0001-74

Praça Tiradentes n° 650 - Centro - Agudos - SP

| | | | | | | | |
|---------------------------------|-----------|--|------------|------|-------|---------|--------|
| Nome (local) | | Título | | | | | |
| RUA MARECHAL DEODORO DA FONSECA | | RECAPEAMENTO ASFALTICO E SINALIZAÇÃO | | | | | |
| Logradouro | | Subtítulo | | | | | |
| | | INTERVENÇÃO 1 | | | | | |
| Nº | Bairro | CREA/CAU/Nome do Projetista/Desenhista | | | | | |
| | | | | | | | |
| Cidade | | CREA/CAU/Nome do responsável técnico | | | | | |
| AGUDOS | | 5069774303 CAIO HENRIQUE REIS BERTOLO | | | | | |
| Estado (UF) | CEP | Data | Disciplina | Fase | Folha | Revisão | Escala |
| SP | 17120-000 | 03/2022 | | | 2/2 | R3 | IND |