




PLANTA - RECAPEAMENTO ASFÁLTICO E SINALIZAÇÃO DE TRÂNSITO - INTERVENÇÃO 03 - AV. PREF. MANOEL LOPES - ÁREA 2670,02

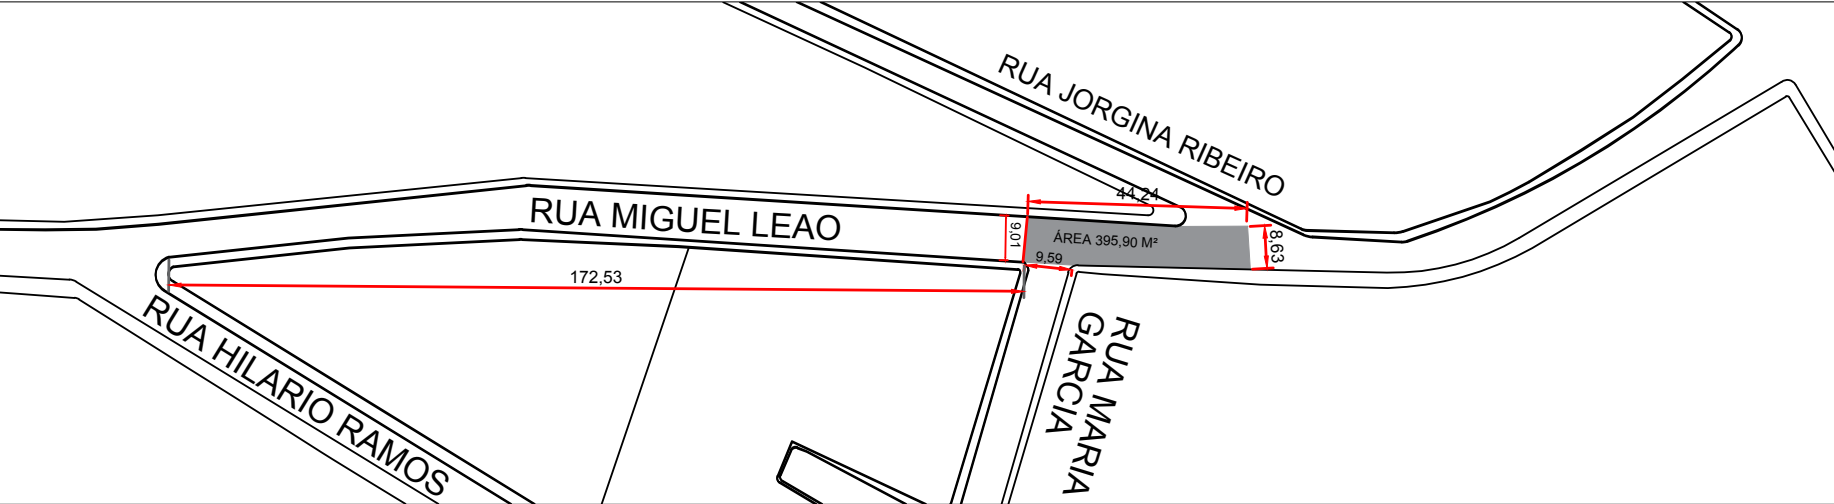


PLANTA - RECAPEAMENTO ASFÁLTICO E SINALIZAÇÃO DE TRÂNSITO - INTERVENÇÃO 03 - RUA MIGUEL LEÃO - ÁREA 395,90 M²

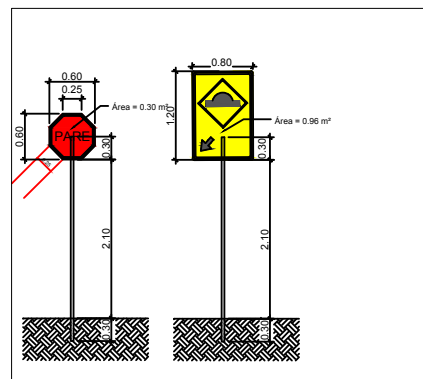

DETALHE SINALIZAÇÃO HORIZONTAL PARE  
ESCALA: 1/100

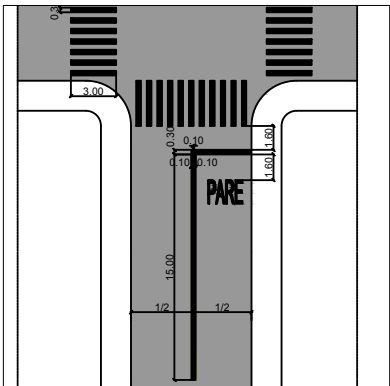

DETALHE SINALIZAÇÃO VERTICAL

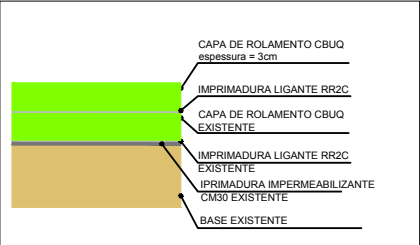

DETALHE RECAPE  
SEM ESCALA

FERNANDO OCTAVIANO  
PREFEITO MUNICIPAL DE AGUDOS

LUCAS VINICIUS CRUZEIRO  
ENGENHEIRO CIVIL CREA 5071037345

PREFEITURA MUNICIPAL DE AGUDOS CNPJ: 46.137.444/0001-74 Praça Tiradentes n° 650 - Centro - Agudos - SP									
Nome (local) AV. PREF MANOEL LOPÉS, LUIS PEDRO DA CUNHA					Título RECAPEAMENTO ASFALTICO E SINALIZAÇÃO				
Logradouro					Subtítulo INTERVENÇÃO				
N°	Bairro		CREA/CAU/Nome do Projetista/Desenhista						
Cidade AGUDOS			CREA/CAU/Nome do responsável técnico 5071037345 LUCAS VINICIUS CRUZEIRO						
Estado (UF) SP	CEP 17120-000	Data 06/2022	Disciplina	Fase	Folha 1/2	Revisão R1	Escala IND		