



MAPA DAS ÁREAS DE INTENÇÃO - AGUDOS SP

LEGENDA


HACHURA

RUAS À RECAPEAR


FERNANDO OCTAVIANI  
PREFEITO MUNICIPAL DE AGUDOS

LUCAS VINICIUS CRUZEIRO  
ENGENHEIRO CIVIL CREA 5071037345


|  |           |  |            |                                      |       |         |        |
|--|-----------|--|------------|--------------------------------------|-------|---------|--------|
| PREFEITURA MUNICIPAL DE AGUDOS                 |           |  |            |                                      |       |         |        |
| CNPJ: 46.137.444/0001-74                       |           |  |            |                                      |       |         |        |
| Praça Tiradentes n° 650 - Centro - Agudos - SP |           |  |            |                                      |       |         |        |
| Nome (local)                                   |           |  |            | Título                               |       |         |        |
| AV. PREF MANOEL LOPÊS, LUIS PEDRO DA CUNHA     |           |  |            | RECAPEAMENTO ASFALTICO E SINALIZAÇÃO |       |         |        |
| Logradouro                                     |           |  |            | Subtítulo                            |       |         |        |
|  |           |  |            | INTERVENÇÃO                          |       |         |        |
| N°   | Bairro    | CREA/CAU/Nome do Projetista/Desenhista |            |                                      |       |         |        |
|  |           |  |            |                                      |       |         |        |
| Cidade   |           | CREA/CAU/Nome do responsável técnico   |            |                                      |       |         |        |
| AGUDOS   |           | 5071037345   LUCAS VINICIUS CRUZEIRO   |            |                                      |       |         |        |
| Estado (UF)                                    | CEP       | Data                                   | Disciplina | Fase                                 | Folha | Revisão | Escala |
| SP   | 17120-000 | 06/2022                                |            |                                      | 2/2   | R1      | IND    |

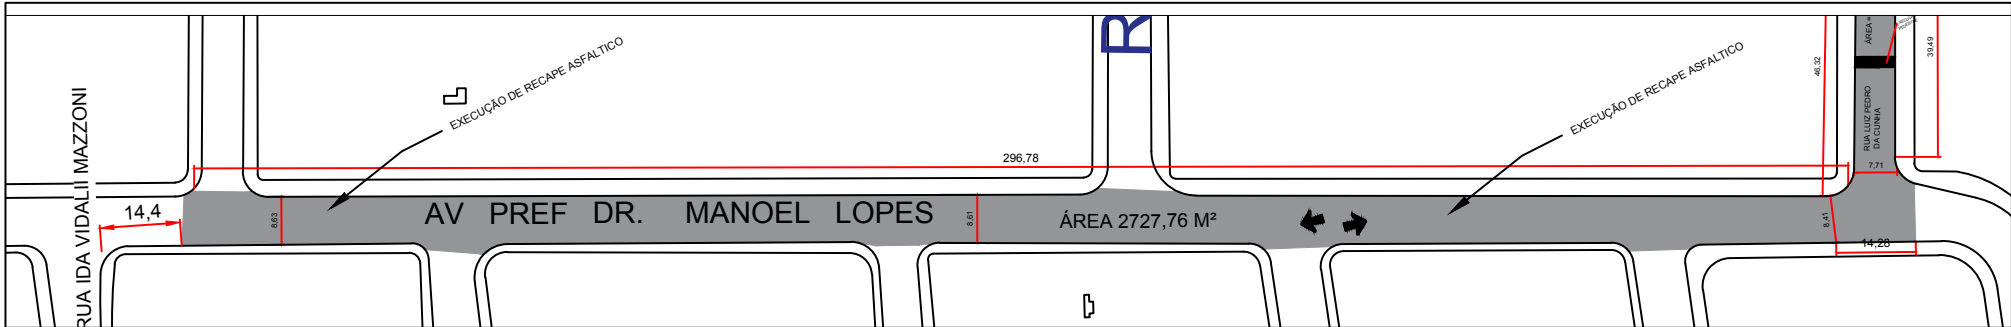


PLANTA - RECAPEAMENTO ASFÁLTICO E SINALIZAÇÃO DE TRÂNSITO - INTERVENÇÃO 03 - AV. PREF. MANOEL LOPES - ÁREA 2867,76 M²

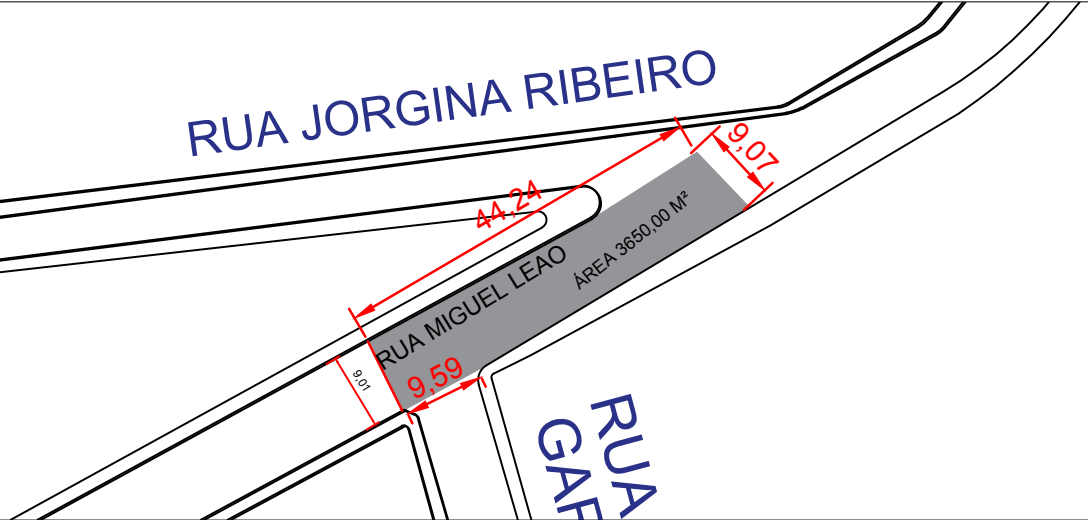


PLANTA - RECAPEAMENTO ASFÁLTICO E SINALIZAÇÃO DE TRÂNSITO - INTERVENÇÃO 03 - RUA MIGUEL LEÃO - ÁREA 395,90 M²

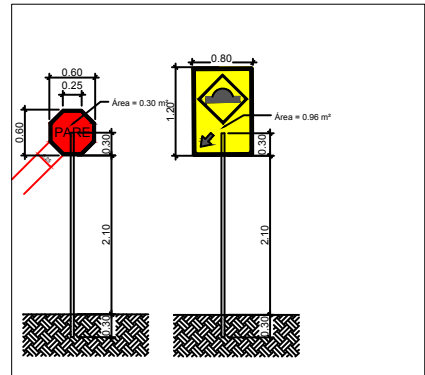

DETALHE SINALIZAÇÃO HORIZONTAL PARE  
ESCALA: 1/100

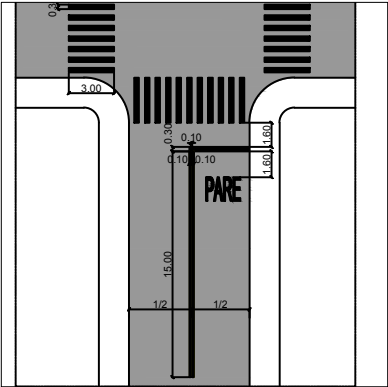

DETALHE SINALIZAÇÃO VERTICAL

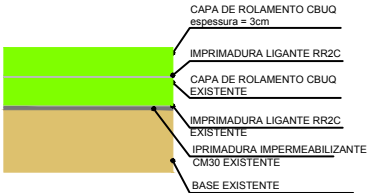

DETALHE RECAPE  
SEM ESCALA

FERNANDO OCTAVIANO  
PREFEITO MUNICIPAL DE AGUDOS

LUCAS VINICIUS CRUZEIRO  
ENGENHEIRO CIVIL CREA 5071037345

|  |  |  |  |             |               |               |
|--|--|--|--|-------------|---------------|---------------|
| PREFEITURA MUNICIPAL DE AGUDOS<br>CNPJ: 46.137.444/0001-74<br>Praça Tiradentes nº 650 - Centro - Agudos - SP |  |  |  |             |               |               |
| Nome (local)<br>AV. PREF MANOEL LOPES, LUIS PEDRO DA CUNHA   |  |  | Título<br>RECAPEAMENTO ASFALTICO E SINALIZAÇÃO |             |               |               |
| Logradouro   |  |  | Subtítulo<br>INTERVENÇÃO                       |             |               |               |
| Nº   | Barrio   | CREA/CAU/Nome do Projetista/Desenhista |  |             |               |               |
| Cidade<br>AGUDOS   | CREA/CAU/Nome do responsável técnico<br>5071037345 LUCAS VINICIUS CRUZEIRO |  |  |             |               |               |
| Estado (UF)<br>SP  | CEP<br>17120-000   | Data<br>06/2022                        | Disciplina                                     | Fase<br>1/2 | Revisão<br>R1 | Escala<br>IND |