




PLANTA - RECAPEAMENTO ASFÁLTICO E SINALIZAÇÃO DE TRÂNSITO - INTERVENÇÃO RUA MIGUEL LEÃO 3650,00 M²

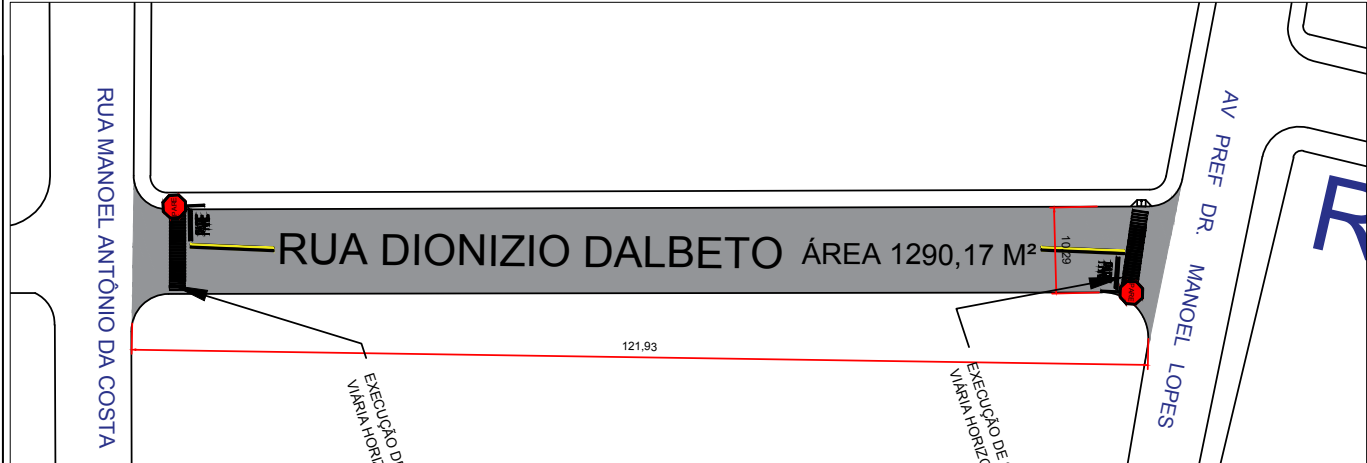


PLANTA - RECAPEAMENTO ASFÁLTICO E SINALIZAÇÃO DE TRÂNSITO - RUA DIONIZIO DAIBETO - ÁREA 1290,17 M²

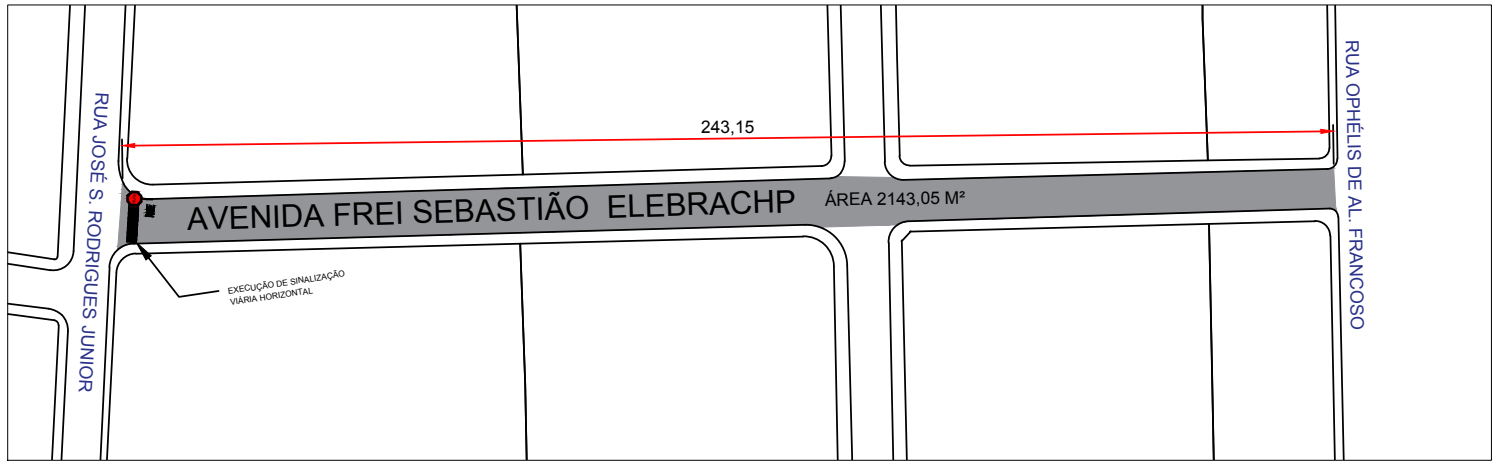


PLANTA - RECAPEAMENTO ASFÁLTICO E SINALIZAÇÃO DE TRÂNSITO - AV. FREI SEBASTIÃO ELEBRACH - ÁREA 2143,05 M²

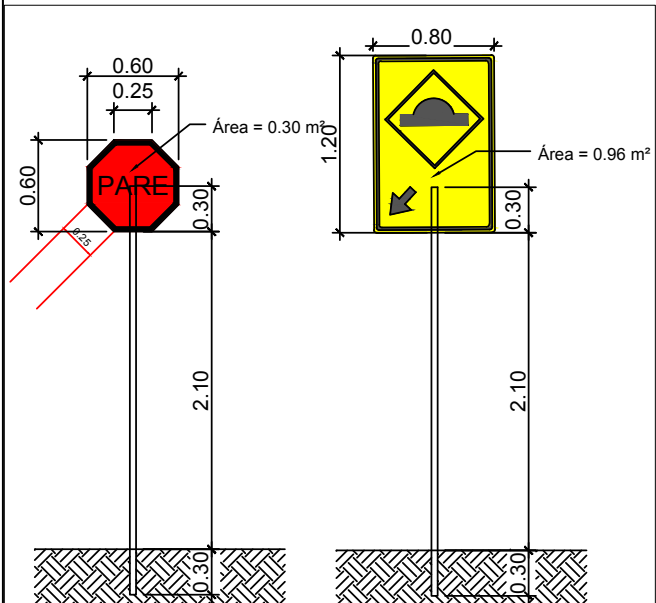

DETALHE SINALIZAÇÃO HORIZONTAL PARE

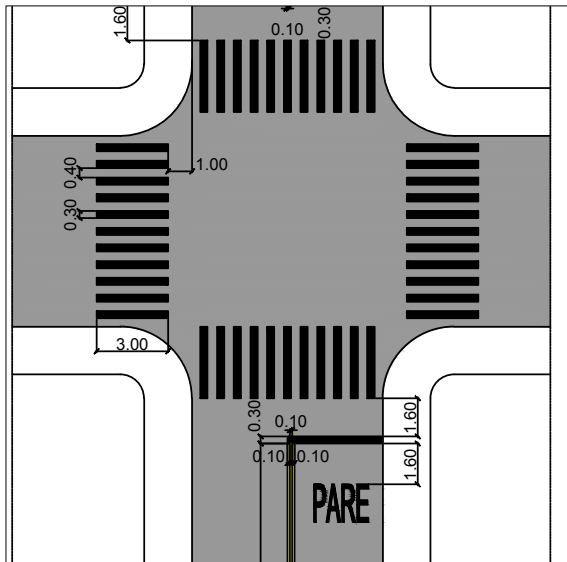

DETALHE SINALIZAÇÃO VERTICAL

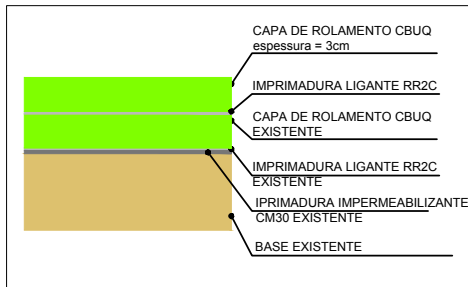

DETALHE RECAPE
SEM ESCALA

FERNANDO OCTAVIANI
PREFEITO MUNICIPAL DE AGUDOS

LUCAS VINICIUS CRUZEIRO
ENGENHEIRO CIVIL CREA 5071037345

PREFEITURA MUNICIPAL DE AGUDOS CNPJ: 46.137.444/0001-74 Praça Tiradentes n° 650 - Centro - Agudos - SP									
Nome (local) AV. PREF MANOEL LOPÊS, LUIS PEDRO DA CUNHA Logradouro				Título RECAPEAMENTO ASFALTICO E SINALIZAÇÃO Subtítulo INTERVENÇÃO					
N°		Bairro		CREA/CAU/Nome do Projetista/Desenhista					
Cidade AGUDOS				CREA/CAU/Nome do responsável técnico 5071037345 LUCAS VINICIUS CRUZEIRO					
Estado (UF) SP		CEP 17120-000		Data 06/2022	Disciplina	Fase	Folha 1/2	Revisão R1	Escala IND