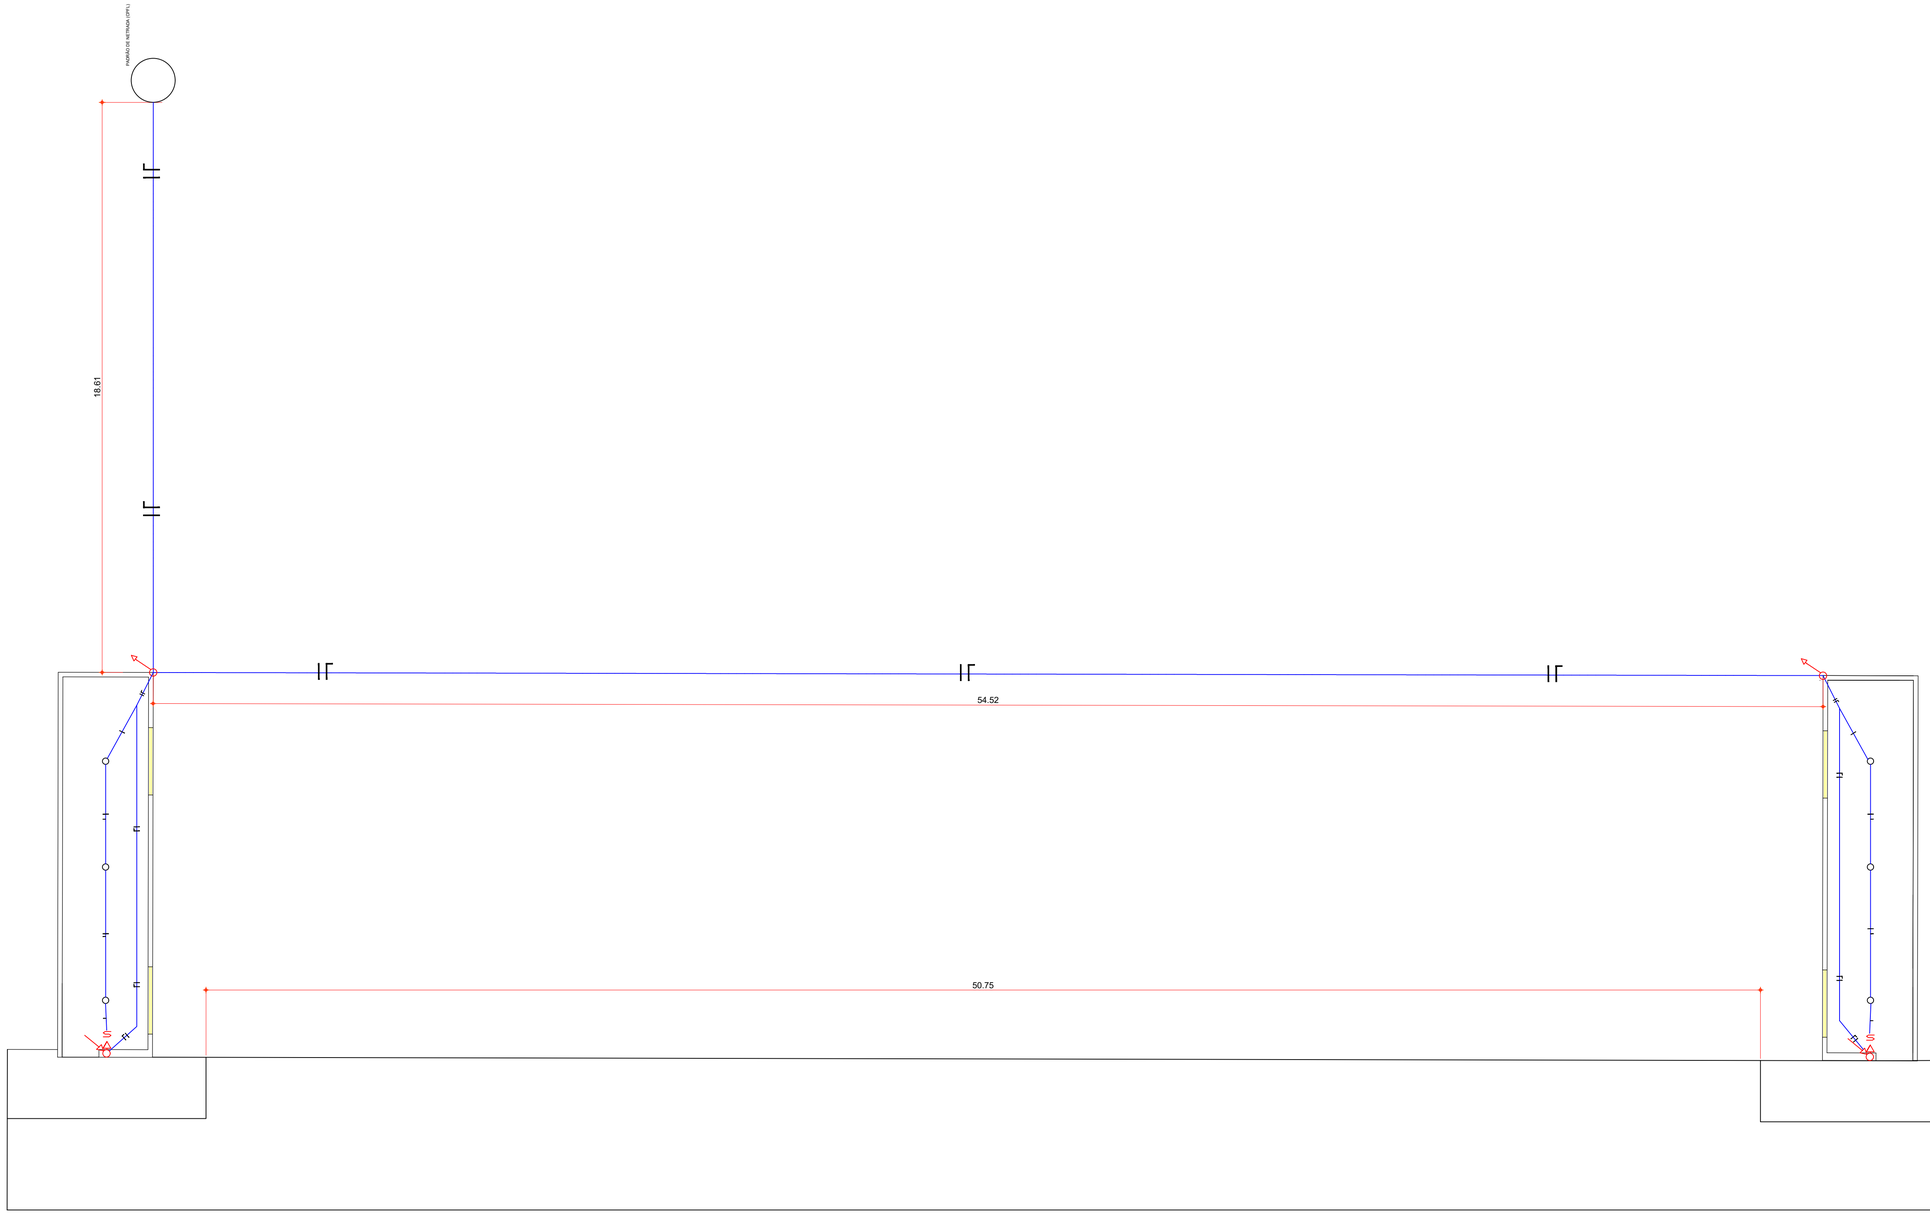

LEGENDA
(PROJETO ELÉTRICO)

- – LUMINÁRIA FLUORESCENTE COMPACTA 2x13W.
- – LUMINÁRIA FLUORESCENTE 1x20W.
- – LUMINÁRIA FLUORESCENTE 1x40W.
- – LUMINÁRIA FLUORESCENTE 2x20W.
- – LUMINÁRIA FLUORESCENTE 2x40W.
- – LUMINÁRIA INCANDESCENTE(C–CIRCUITO,R–RETORNO,P–POTENCIA).
- – CAIXA OCTOGONAL DE FUNDO MÓVEL DUPLA.
- – MOTOR DE INDUÇÃO DE PARTIDA DIRETA
- – CAIXA PARA INTERCOMUNICADOR.
- – QUADRO DE DISTRIBUIÇÃO DE CIRCUITOS.
- – TOMADA ALTA h= 2,25 m DO PISO ACABADO.
- – TOMADA DE USO GERAL A 30 cm DO PISO ACABADO.
- – TOMADA MÉDIA A 1,20 m DO PISO ACABADO.
- – TOMADA DE SOM.
- – TOMADA TRIPOLAR "2P + T" BAIXA A 30 cm DO PISO ACABADO.
- – TOMADA TRIPOLAR "2P + T" MÉDIA A 1,20 cm DO PISO ACABADO.
- – TOMADA TRIPOLAR "2P + T" ALTA A 2,25 cm DO PISO ACABADO.
- – TOMADA TRIPOLAR "2P + T" NO PISO.
- – INTERRUPTOR PARA CAMPAINHA A 1,20 m DO PISO ACABADO.
- – INTERRUPTOR DE n SEÇÕES h= 1,20 cm DO PISO ACABADO.
- – CAIXA DE PASSAGEM METÁLICA 4" x 4".
- – LUMINÁRIA TIPO ARANDELA – 100 W
- – CIGARRA.
- – TUBULAÇÃO QUE SOBE
- – TUBULAÇÃO QUE DESCE
- – CONDUTOR FASE , NEUTRO , RETORNO E TERRA RESPECTIVAMENTE
- – CIRCUITO
- – ELETRODUTO ENTERRADO

OBS.: – VERIFICAR CIRCUITOS NO QUADRO DE CARGAS E DIAGRAMA UNIFILAR
– ELETRODUTOS NÃO COTADOS 25 mm (3/4 ")

Prefeito Municipal
FERNANDO OCTAVIANI

Responável Técnico
CAIO HENRIQUE REIS BERTOLO

PREFEITURA MUNICIPAL DE AGUDOS
CNPJ: 46.137.444/0001-74
Praça Tiradentes n° 650 - Centro - Agudos - SP
Fone: (14) 32628510
E-mail: gabinete@agudos.sp.gov.br

Secretária de Obras
Rua Décio Antônio Balestra n° 272 - Centro - Agudos-SP
Fone: (14) 32613000 / 32613008
E-mail: pmagudos@gmail.com

Nome (local)	ESTADIO MUNICIPAL "ANTÔNIO MAURY DA SILVA"
Título	REFORMA BANHEIROS E ALAMBRADOS
Logradouro	AV. RICHARD FREUDENBERG
Subtítulo	DETALHE PISO PODOTÁTIL
Nº / Bairro	S/N / VILA AVATO
CREA/CAU/Nome do Projetista/Desenhista	5071037345| LUCAS VINICIUS CRUZEIRO
Cidade	AGUDOS
CREA/CAU/Nome do responsável técnico	5069774303| CAIO HENRIQUE REIS BERTOLO

Estado (UF)	CEP	Data	Disciplina	Fase	Folha	Revisão	Escala
SP	17120-000	09/2022	ARQUITETURA	BÁSICO	5/5	R0	0