




VB1

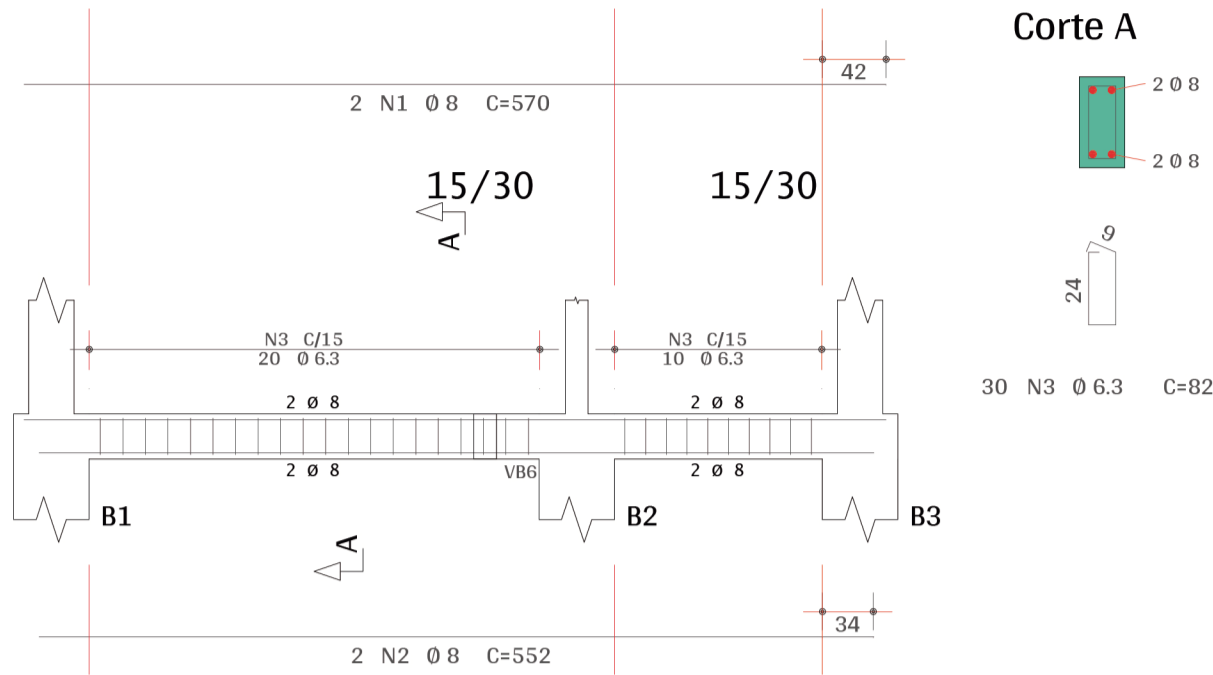


VB2

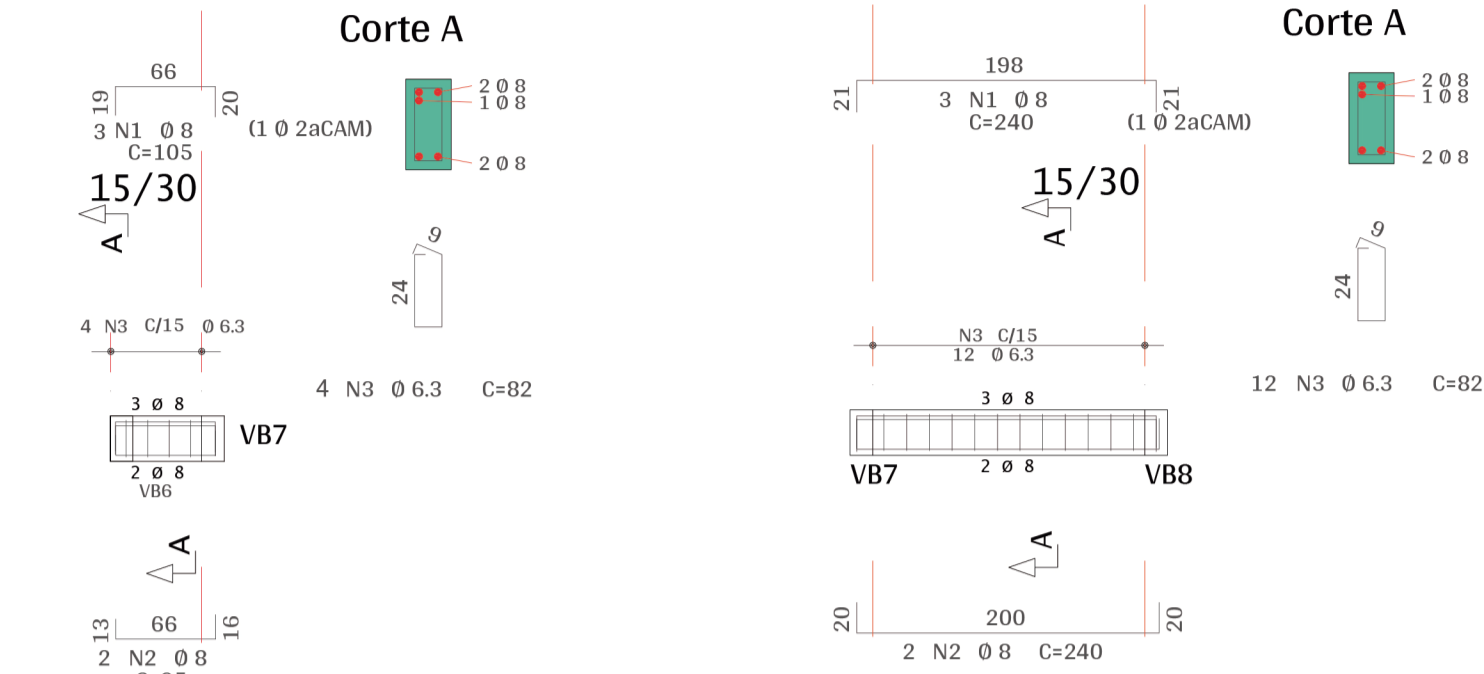


VB3

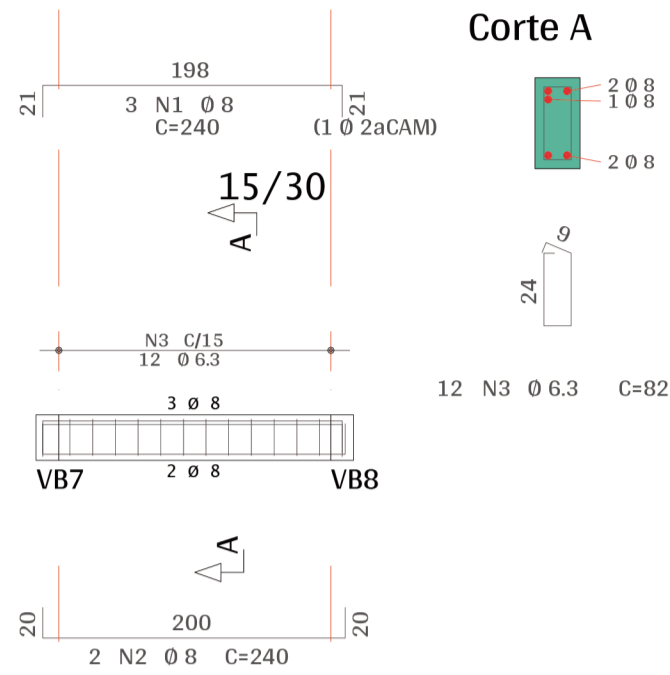


VB4

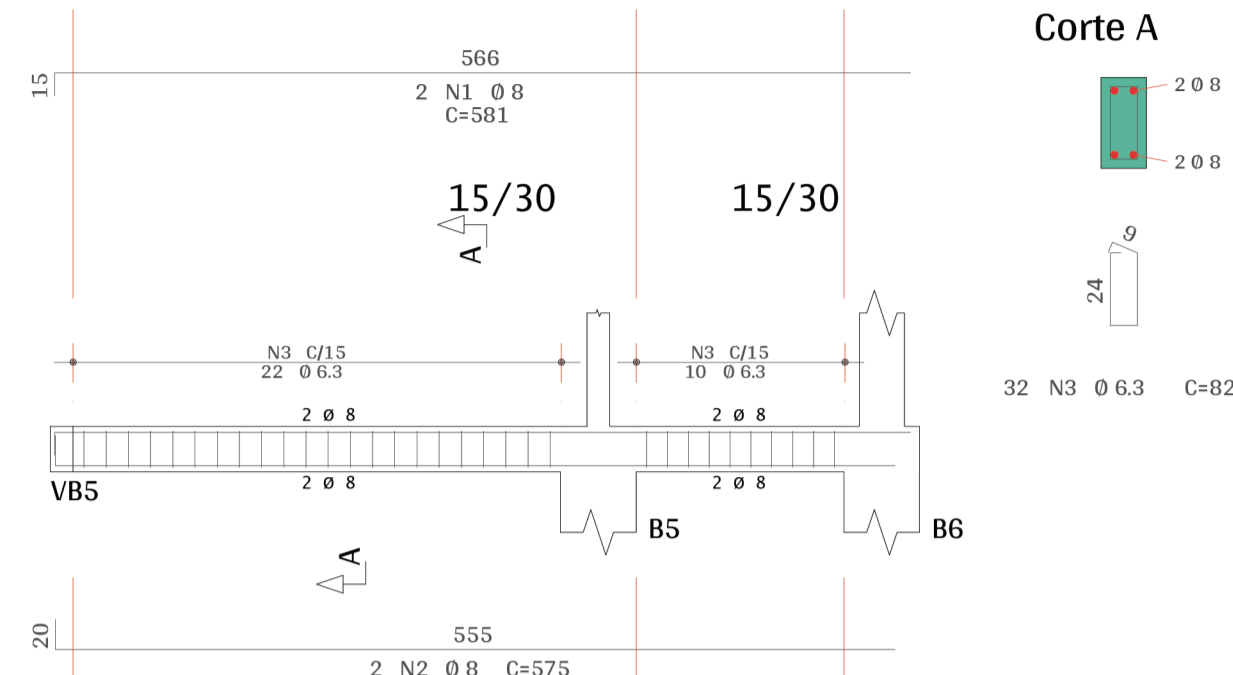


VB5

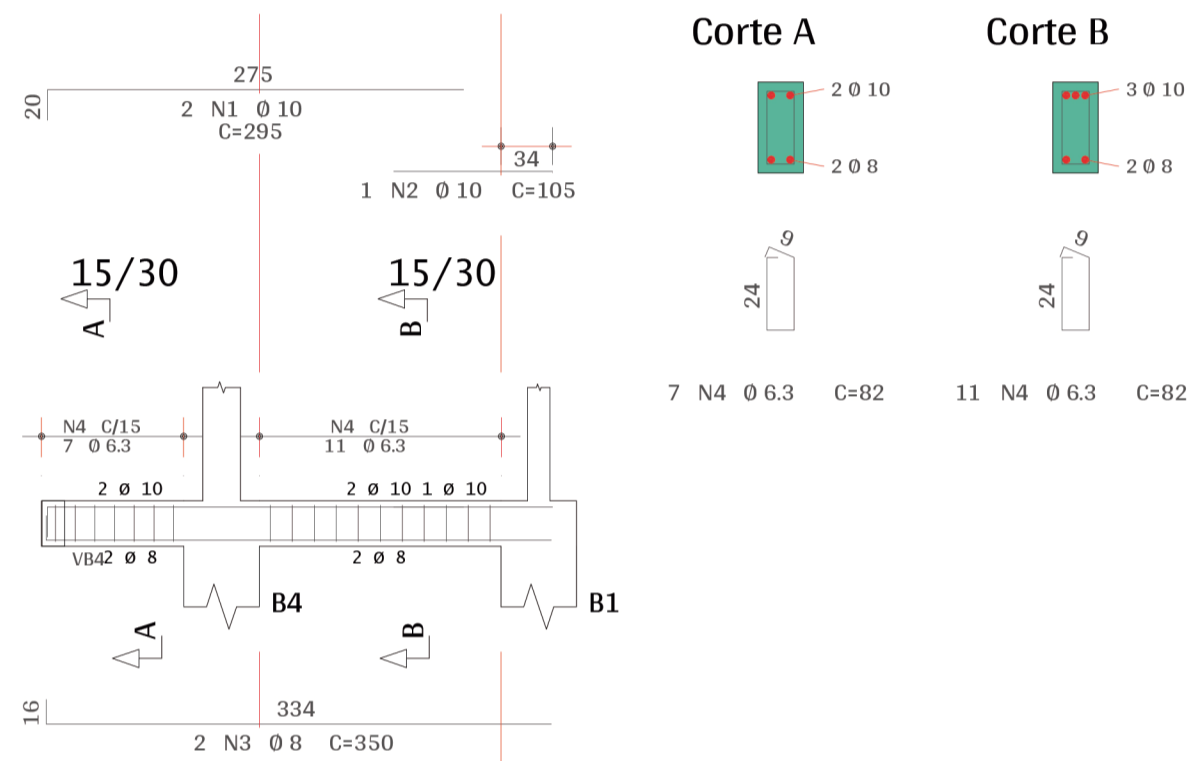


VB6

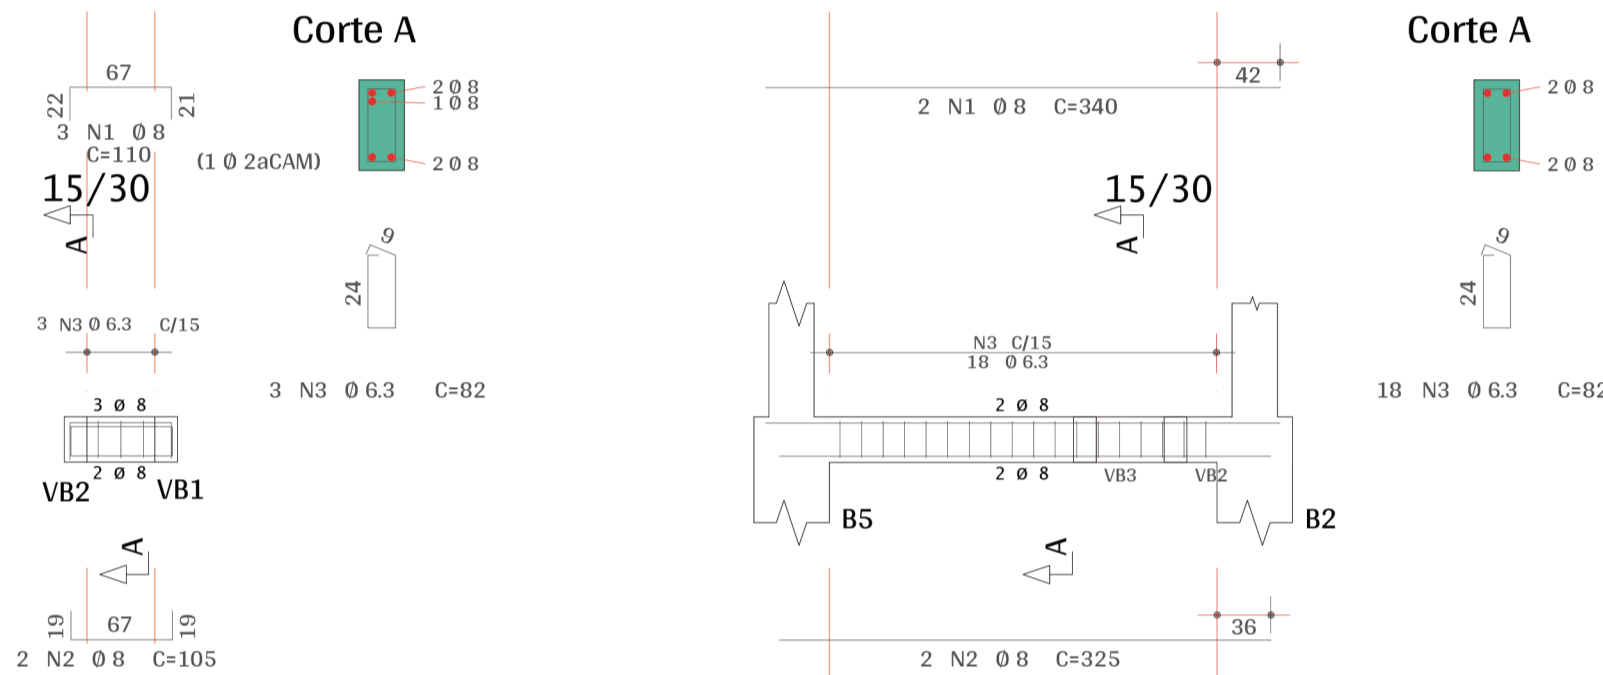


VB7

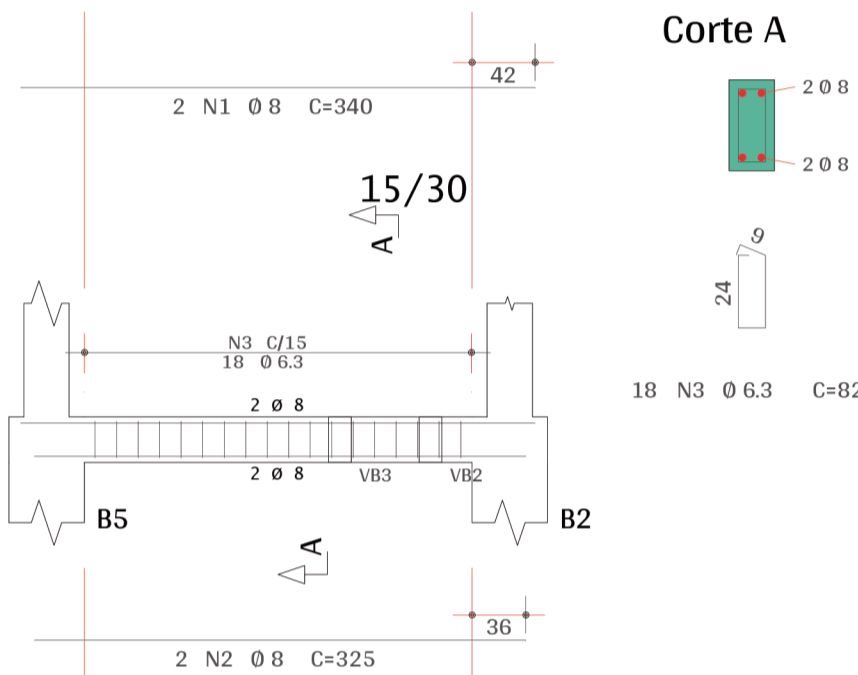


VB8

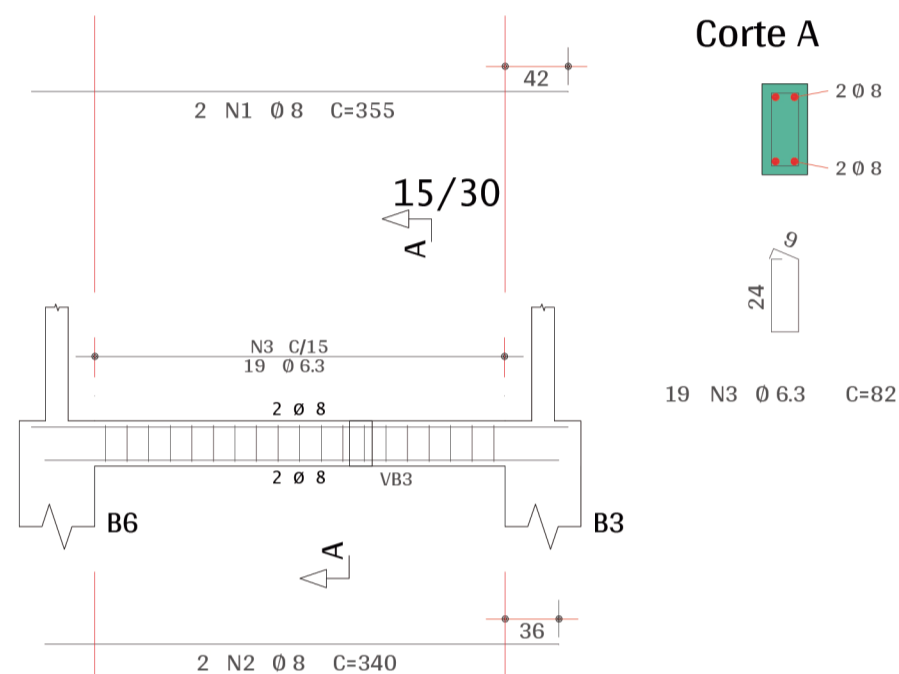


VC1

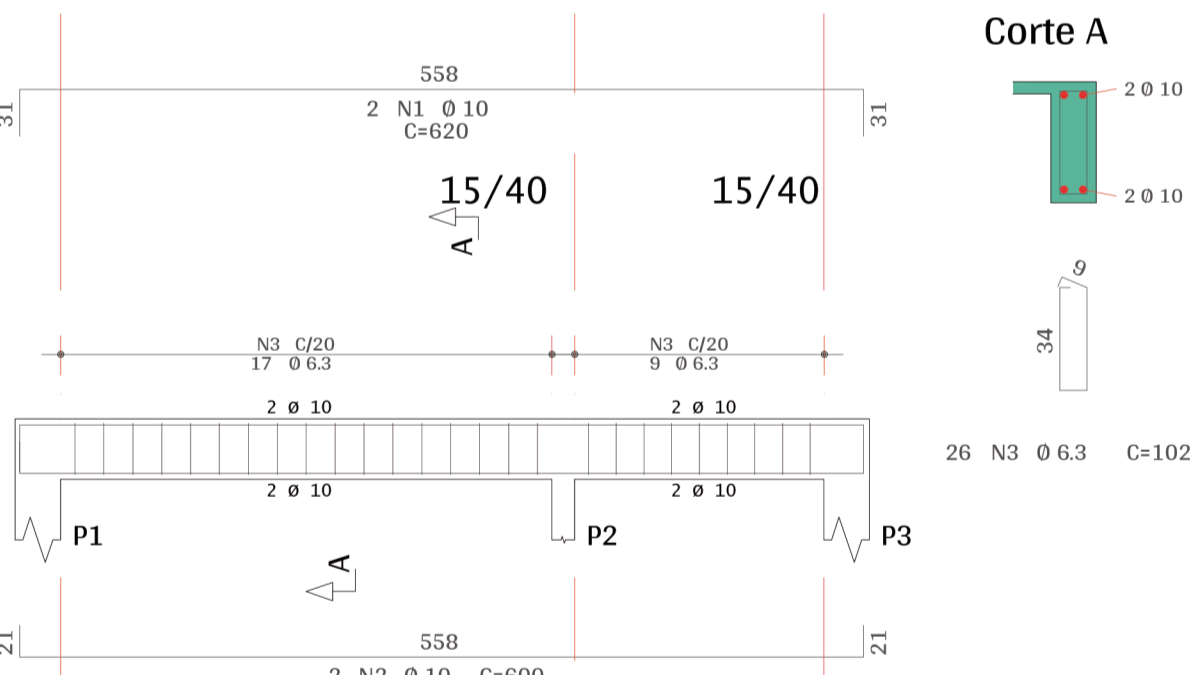


VC2

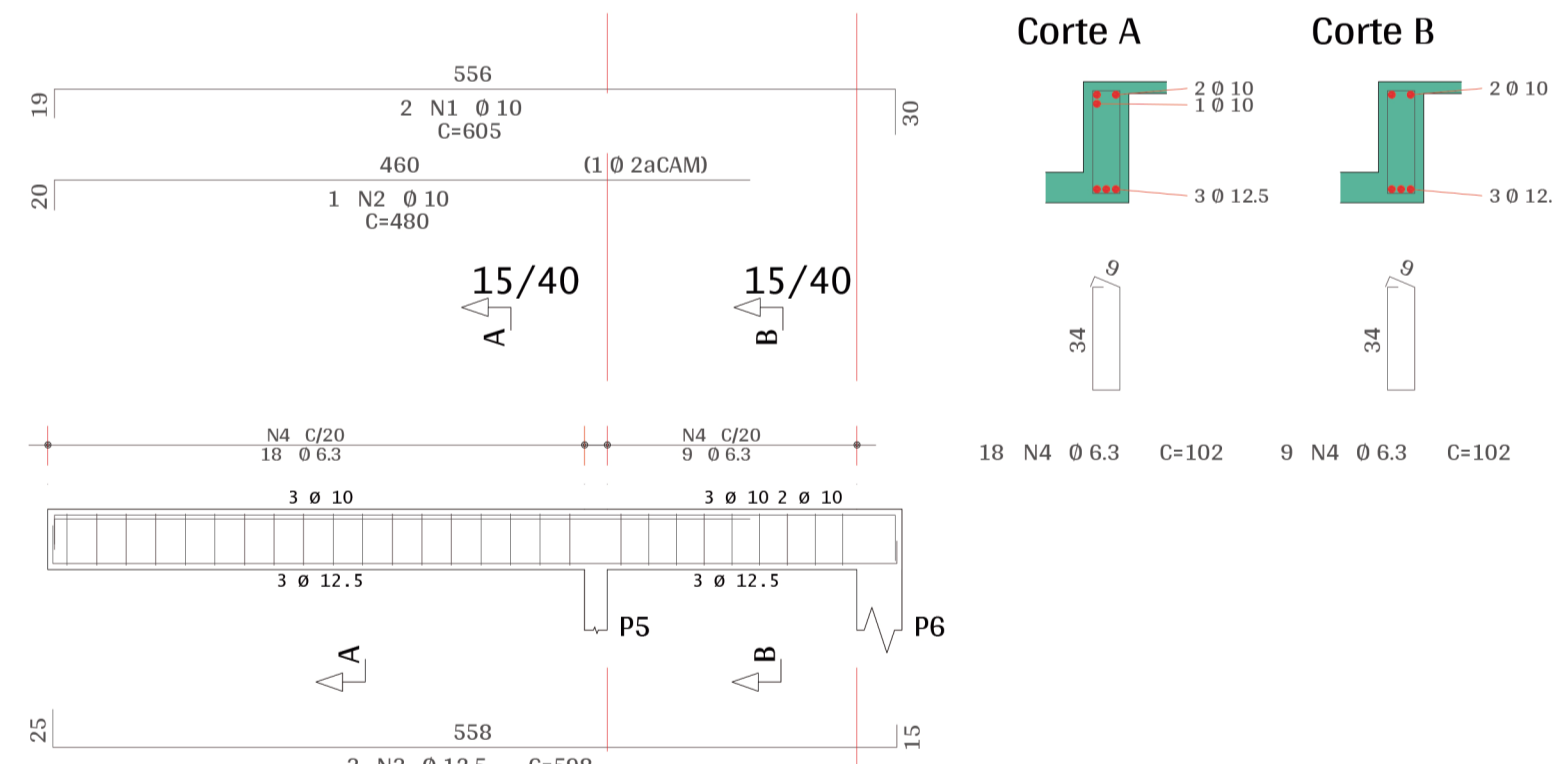


VC3

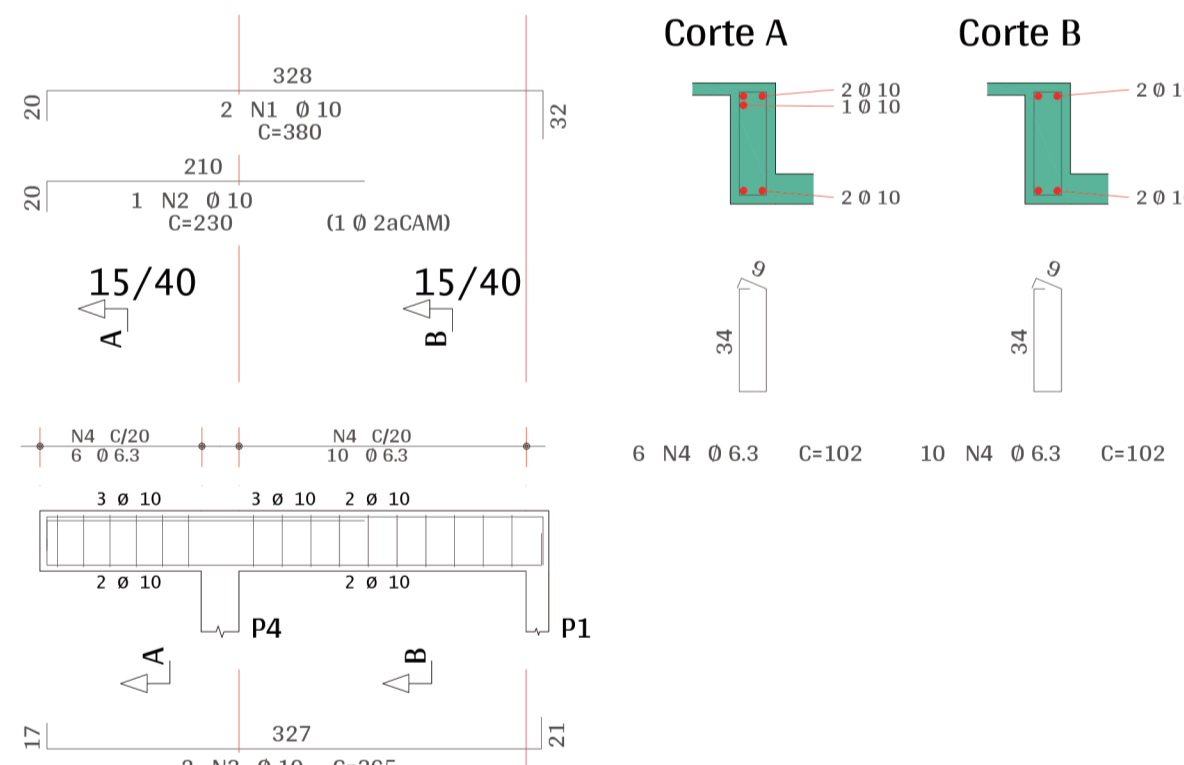

VC4

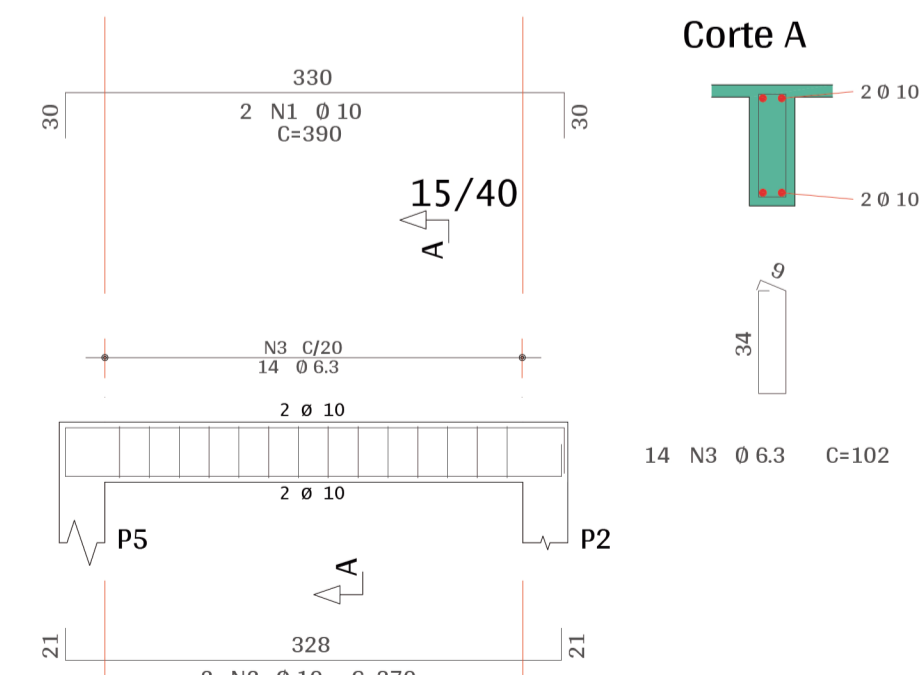

VC5

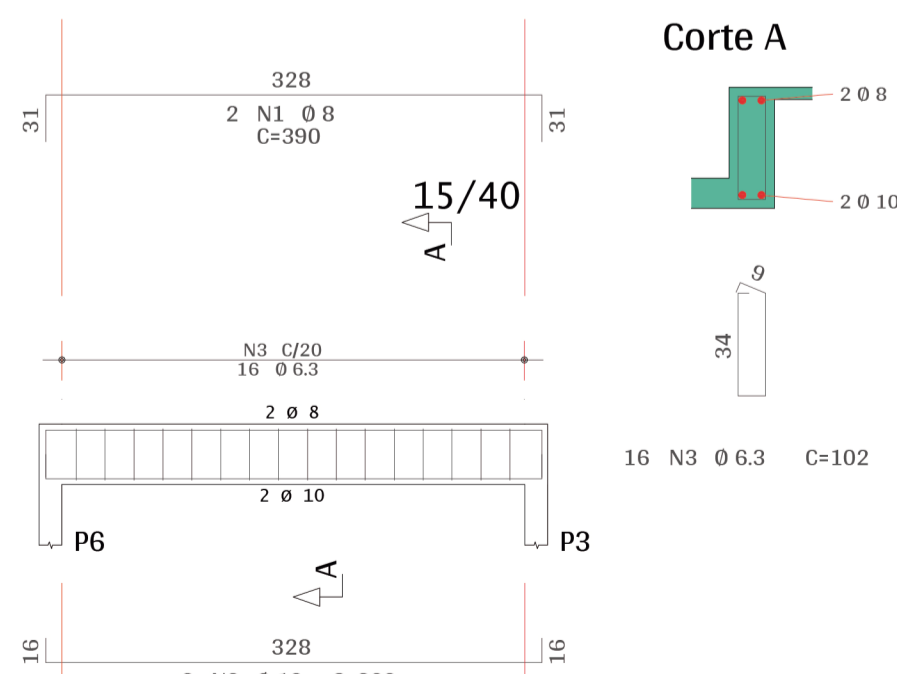


AÇO	POS	BIT	QUANT	COMPRIMENTO	
				UNIT	TOTAL
		mm		cm	cm
VB1	50A	1	8	570	1140
	50A	2	8	552	1104
	50A	3	6.3	30	2460
VB2	50A	1	8	105	315
	50A	2	8	95	190
	50A	3	6.3	4	328
VB3	50A	1	8	3	240
	50A	2	8	2	240
	50A	3	6.3	12	984
VB4	50A	1	8	2	581
	50A	2	8	2	575
	50A	3	6.3	32	2624
VB5	50A	1	10	295	590
	50A	2	10	1	105
	50A	3	8	2	350
VB6	50A	1	8	3	110
	50A	2	8	2	105
	50A	3	6.3	3	246
VB7	50A	1	8	2	340
	50A	2	8	2	325
	50A	3	6.3	18	1476
VB8	50A	1	8	2	355
	50A	2	8	2	340
	50A	3	6.3	19	1558
VC1	50A	1	10	2	620
	50A	2	10	2	600
	50A	3	6.3	26	1200
VC2	50A	1	10	2	605
	50A	2	10	1	480
	50A	3	12.5	3	598
VC3	50A	1	10	2	380
	50A	2	10	1	230
	50A	3	10	2	365
VC4	50A	1	10	2	390
	50A	2	10	2	370
	50A	3	6.3	14	102
VC5	50A	1	8	2	390
	50A	2	10	2	360
	50A	3	6.3	16	102

RESUMO DE AÇO				
AÇO	BIT	COMPR	PESO	
	mm	m	kgf	
50A	6.3	213	52	
50A	8	110	45	
50A	10	88	54	
50A	12.5	18	17	
Peso Total		50A =	167 kgf	


Daniel Stephany Domingues Bernardes
CREA: 506974560/SP
ART: 2802720221870753
Responsável Técnico do Convênio



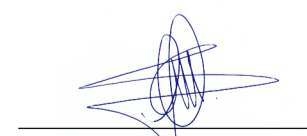

RESPONSÁVEL TÉCNICO:
RAFAEL AMANCIO PIOTTO
CAU/SP: A-2658666
RRT: SI11722057R06CT001

PREFEITURA MUNICIPAL DE AGUDOS		FOLHA:	
PROJETO: CONSTRUÇÃO DA PRAÇA DO TURISTA		03/04	
ASSUNTO: DETALHAMENTO DAS VIGAS COBERTURA E BALDRAME QUIOSQUE 01E 02 VB1/VB2/VB3/VB4/VB5/VB6/VB7/VB8/VB9-VC1/VC2/VC3/VC4/VC5		REVISO: REV_A	
RESPONSÁVEL TÉCNICO: RAFAEL AMANCIO PIOTTO		DATA: 24/02/2022	
DESENHO: RAFAEL AMANCIO PIOTTO		ESCALA: 1:50	