

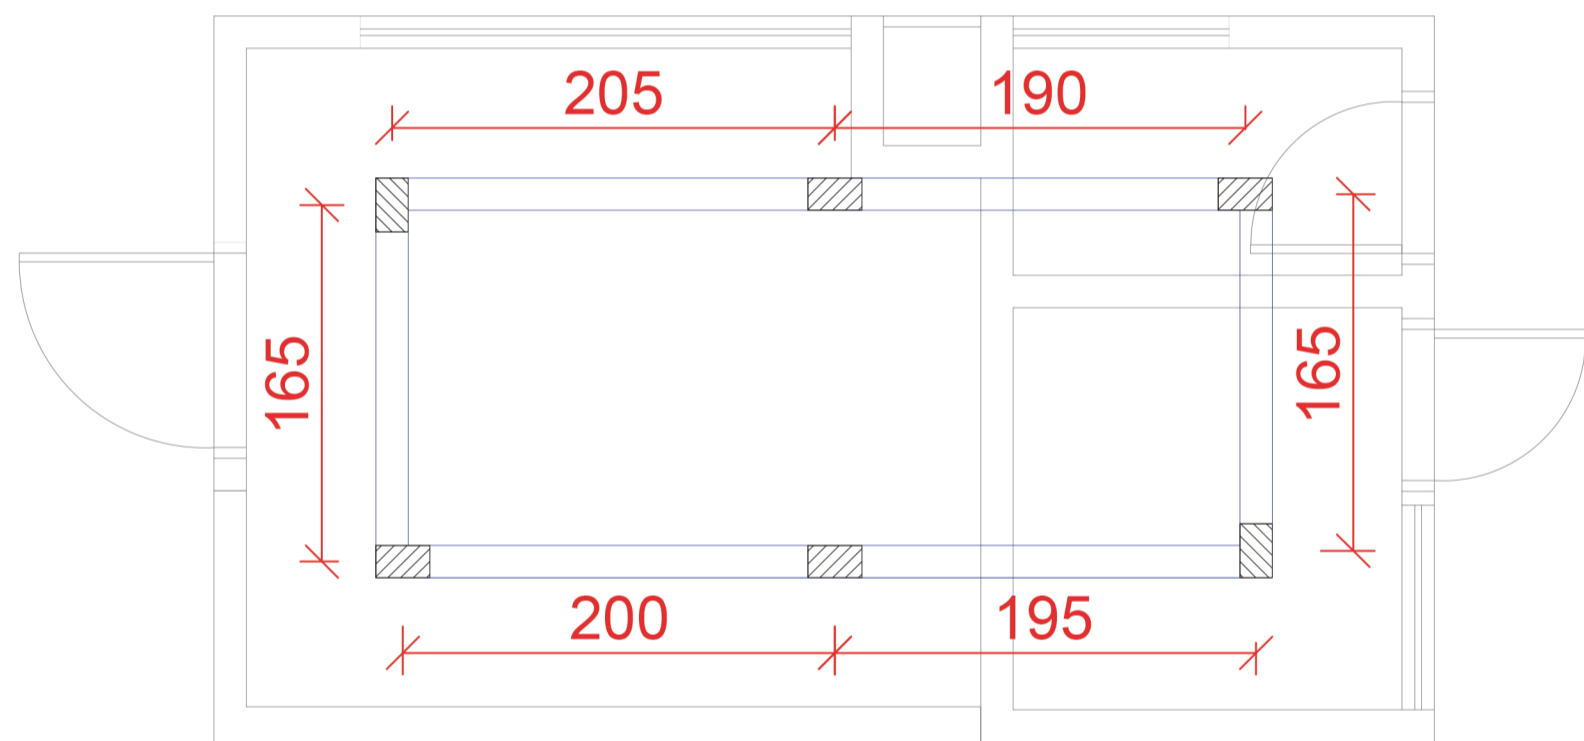
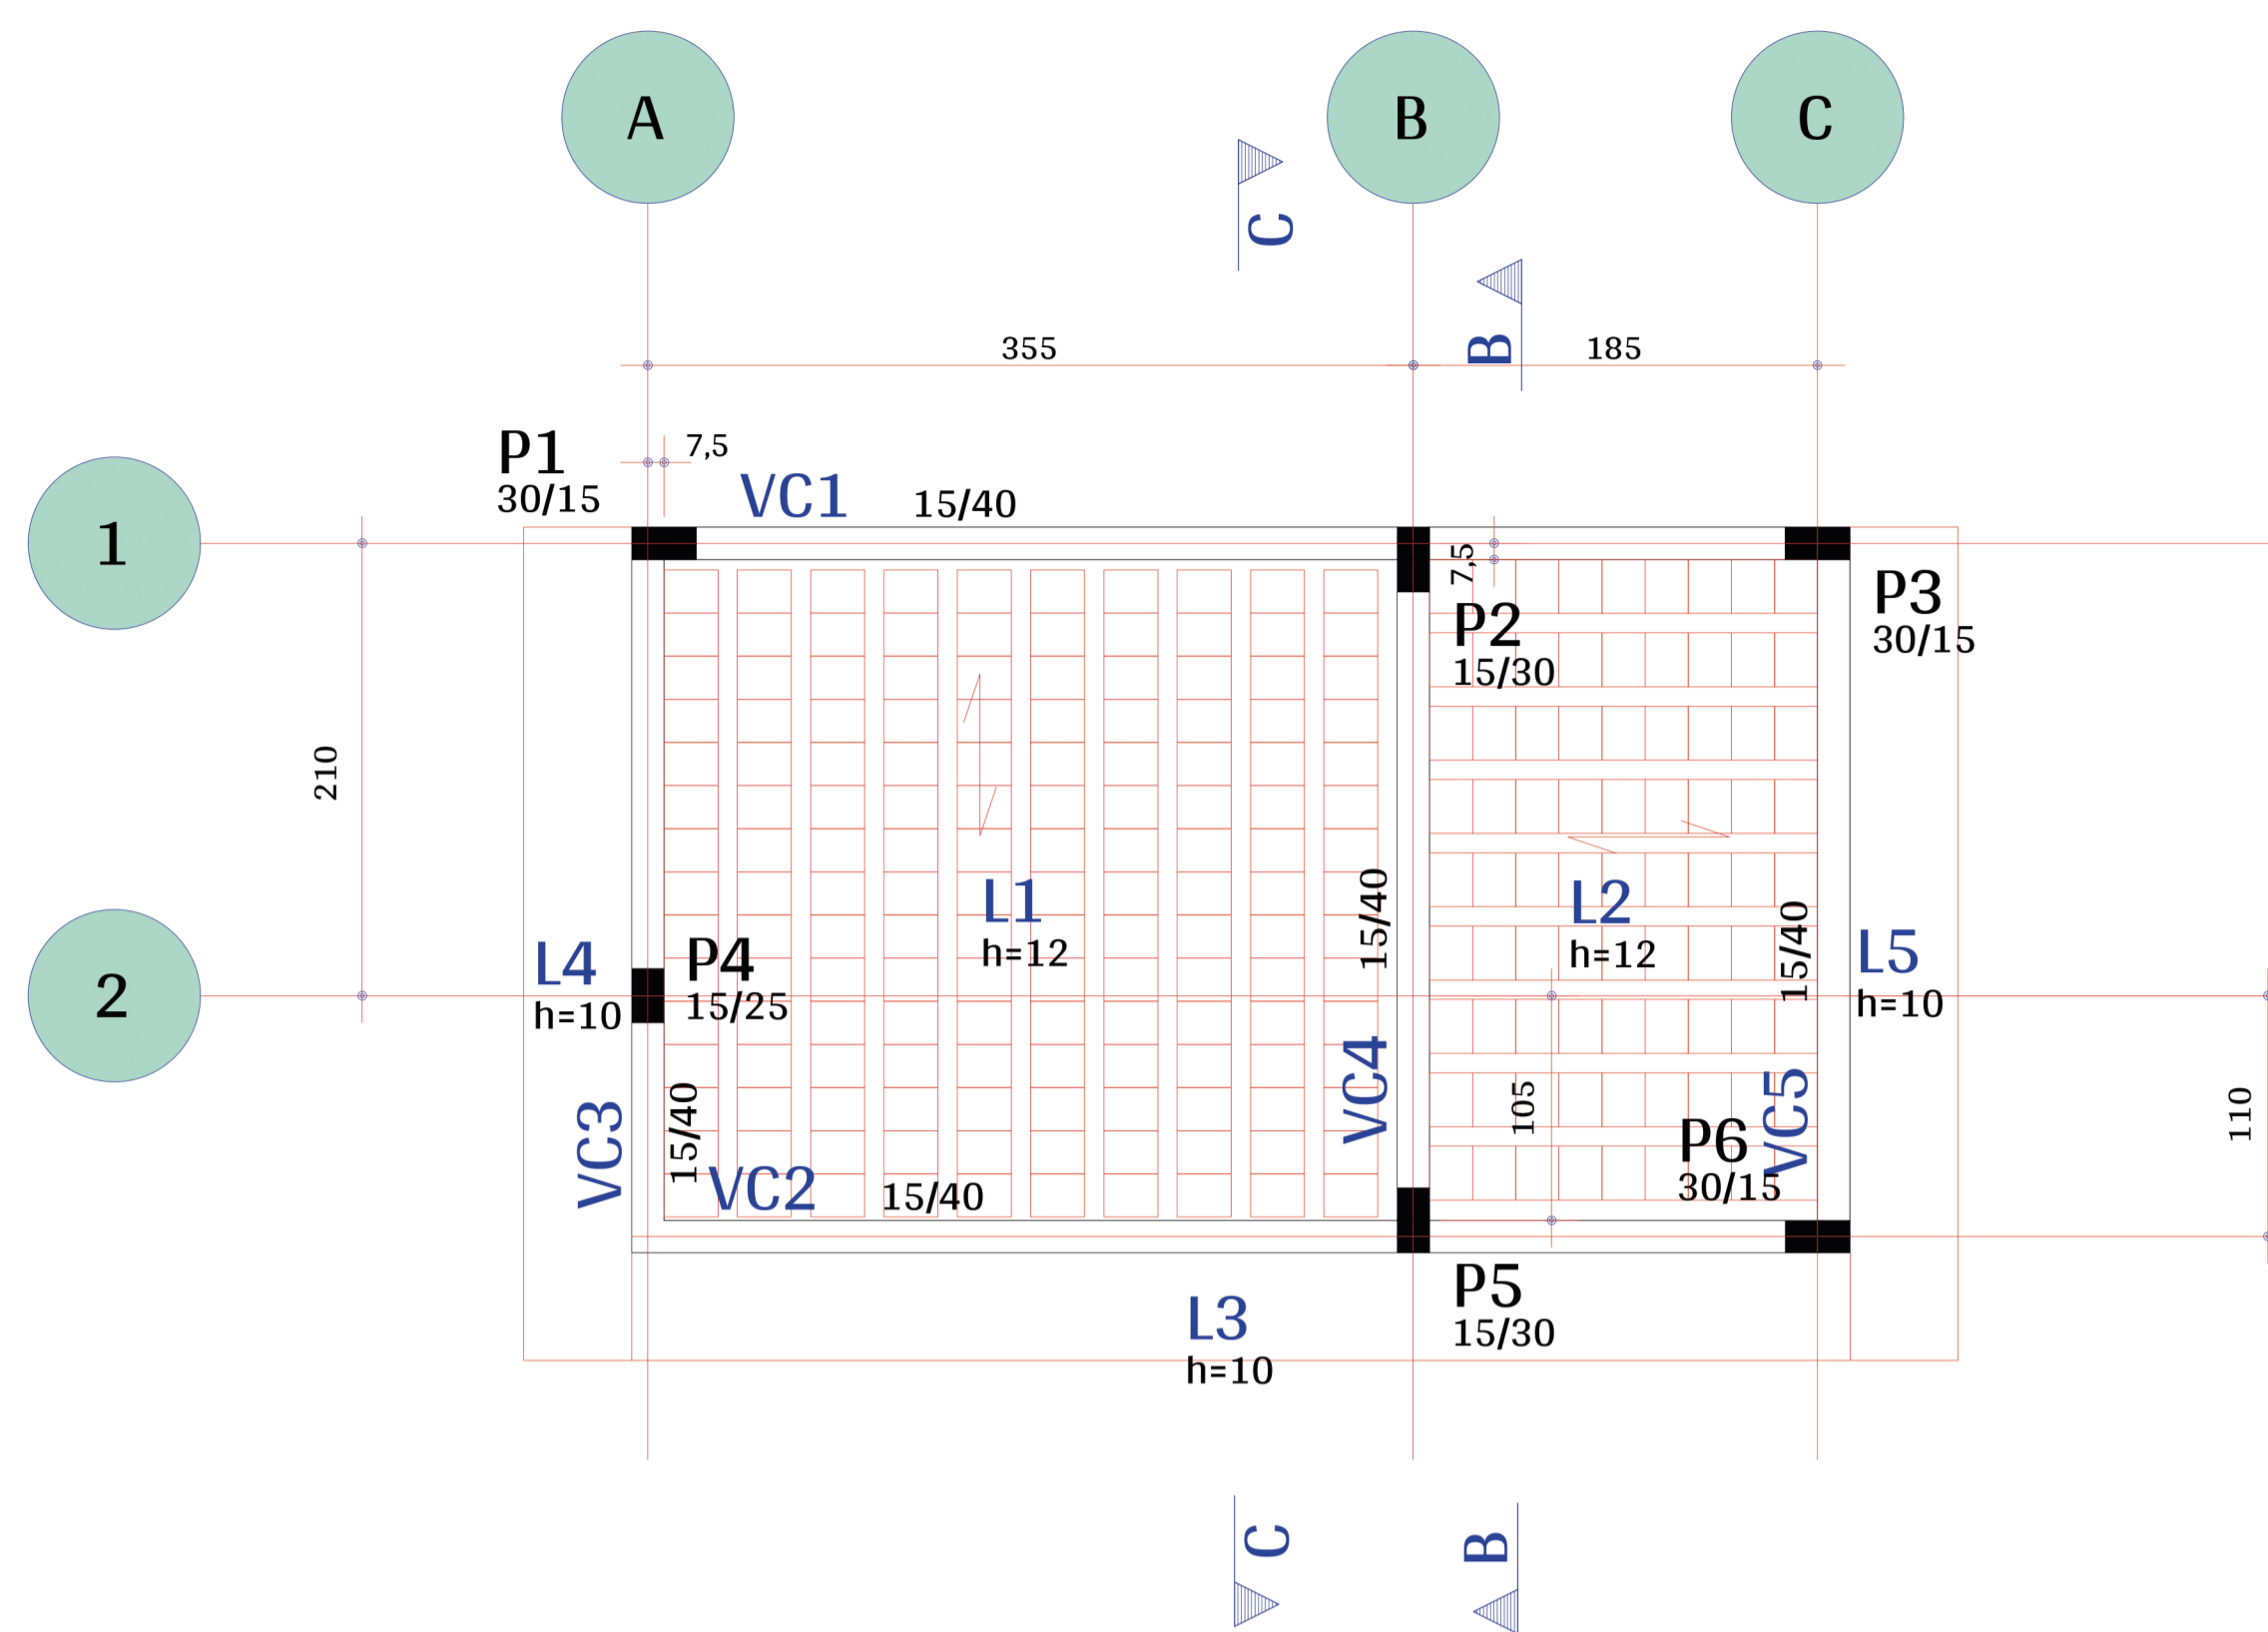



LOCAÇÃO DAS ESTACAS, PILARES, VIGAS BALDRAME (VB) E BLOCOS DE FUNDAÇÃO  
ESCALA 1:35

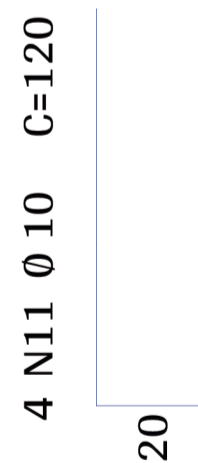


DEIXAR ARRANQUE NA LAJE P/ PILAR PLATIBANDA

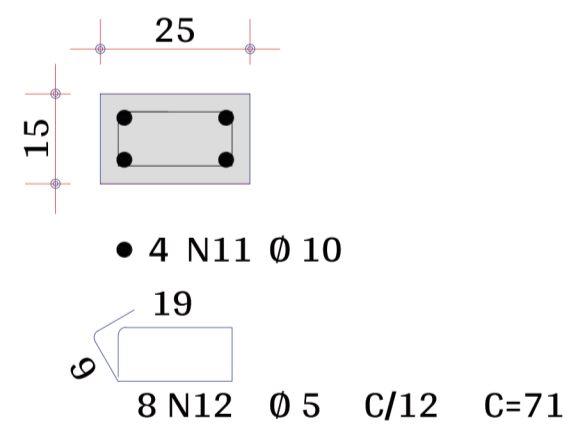

PLANTA DE FORMA COBERTURA  
ESCALA 1:35

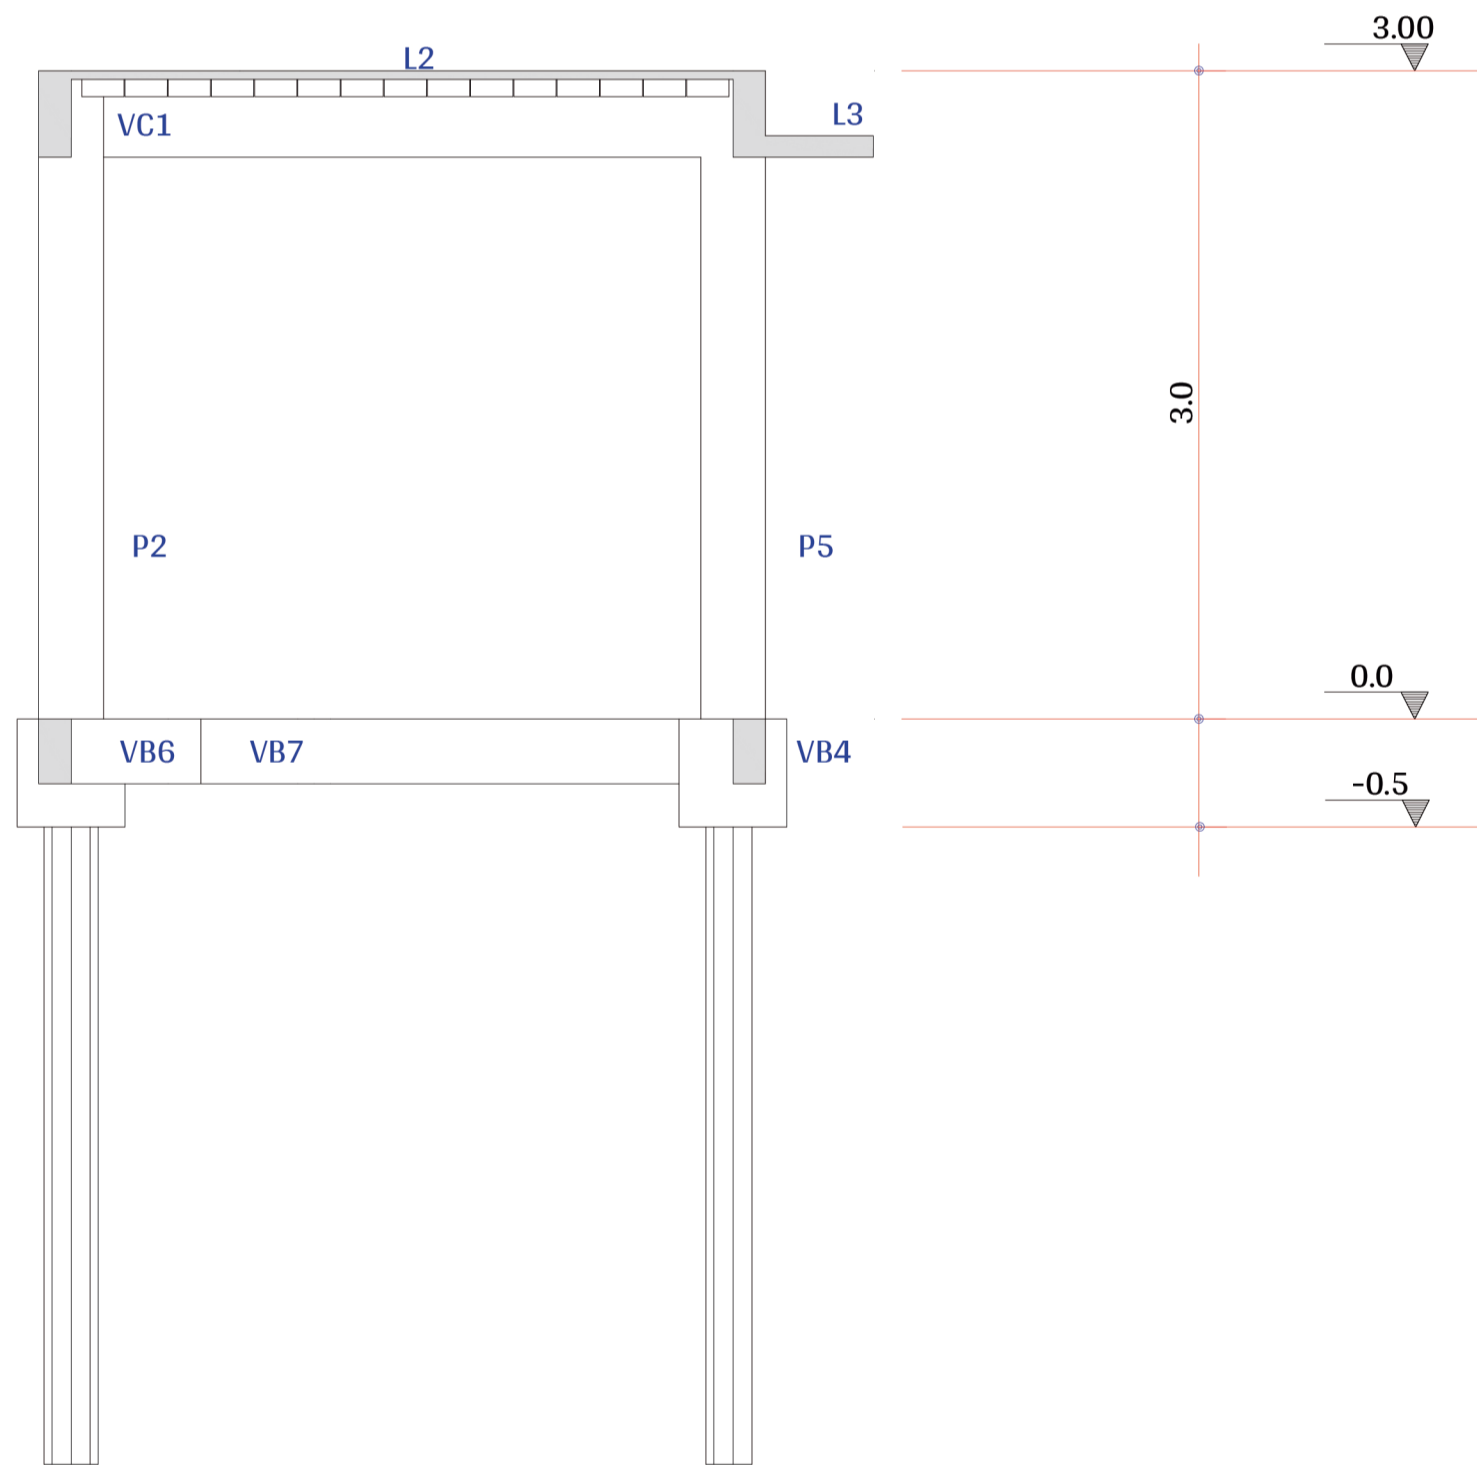

Corte C-C

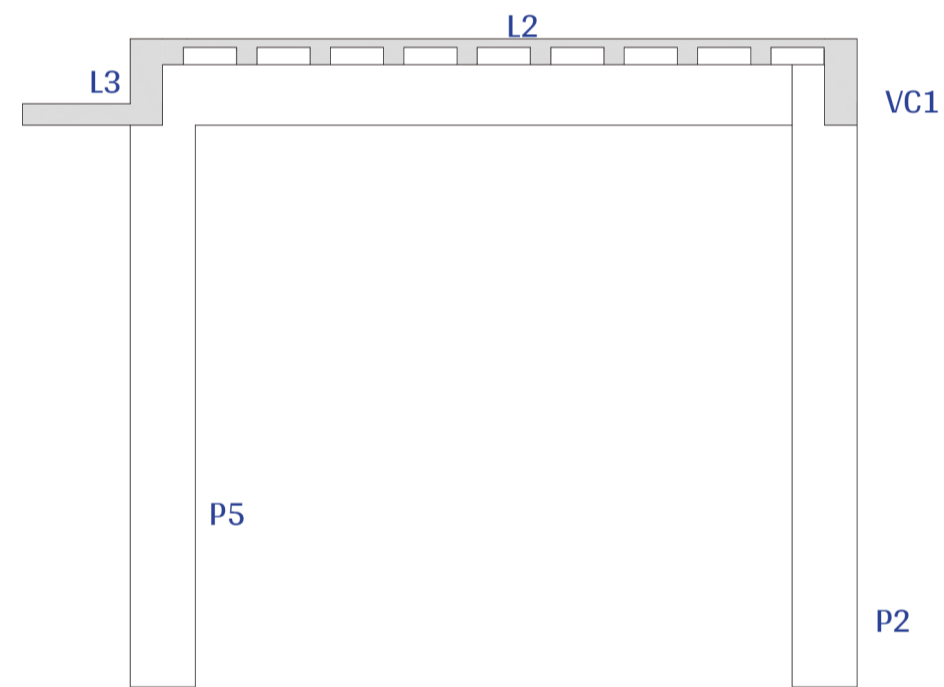

Corte B-B

RES. DE AÇO DOS PILARES PLATIBANDA E PEITORIL

AÇO	BIT	COMPR	PESO
	mm	m	kgf
60A	5	45	7
50A	10	39	24
Peso Total	60A =		7 kgf
Peso Total	50A =		24 kgf

NOTAS

DEIXAR ARRANQUE NA LAJE P/ PILAR PLATIBANDA	B BLOCOS DE FUNDAÇÃO
PILAR QUE NASCE VIGA BALDRAME PEITORIL H=1m	DEIXAR ARRANQUE NA LAJE P/ PILAR PLATIBANDA
PILAR QUE NASCE E SEGUE	PLANTA DE LOCAÇÃO EM CM.
PILAR QUE MORRE	COTAS VERIFICAR NA OBRA NÃO TOMAR NA ESCALA
VB VIGA BALDRAME.	
VC VIGA DE COBERTURA	

*Rafael Amancio Piotto*  
Daniele Stephany Domingues Bernardes  
CREA: 506974596/SP  
ART: 28027230221870753  
Responsável Técnico do Convênio

*Rafael Amancio Piotto*  
RESPONSÁVEL TÉCNICO:  
RAFAEL AMANCIO PIOTTO  
CAU/SP: A-2658666  
RRT: SI11722057R06CT001

**PIOTTO**  
Arquitetura e Construção

PREFEITURA MUNICIPAL DE AGUDOS	FOLHA:
PROJETO: CONSTRUÇÃO DA PRAÇA DO TURISTA	01/04
ASSUNTO: PLANTA DE LOCAÇÃO QUIOSQUE 01E 02	REVISÃO: REV_A
RESPONSÁVEL TÉCNICO: RAFAEL AMANCIO PIOTTO	DATA: 24/02/2022
DESENHO: RAFAEL AMANCIO PIOTTO	ESCALA: 1:35