




PREFEITURA MUNICIPAL DE AGUDOS CNPJ: 46.137.444/0001-74 Praça Tiradentes n° 650 - Centro - Agudos - SP							
Nome (local) RUA RUBENS DE ALMEIDA FRANÇOSO				Título RECAPEAMENTO ASFALTICO E SINALIZAÇÃO Subtítulo PLANTA DELOCALIZAÇÃO - INTERVENÇÃO 1 CREA/CAU/Nome do Projetista/Desenhista			
Cidade AGUDOS				CREA/CAU/Nome do responsável técnico 5069774303 CAIO HENRIQUE REIS BERTOLO			
Estado (UF) SP	CEP 17120-000	Data 03/2024	Disciplina	Fase	Folha 1/2	Revisão	Escala IND

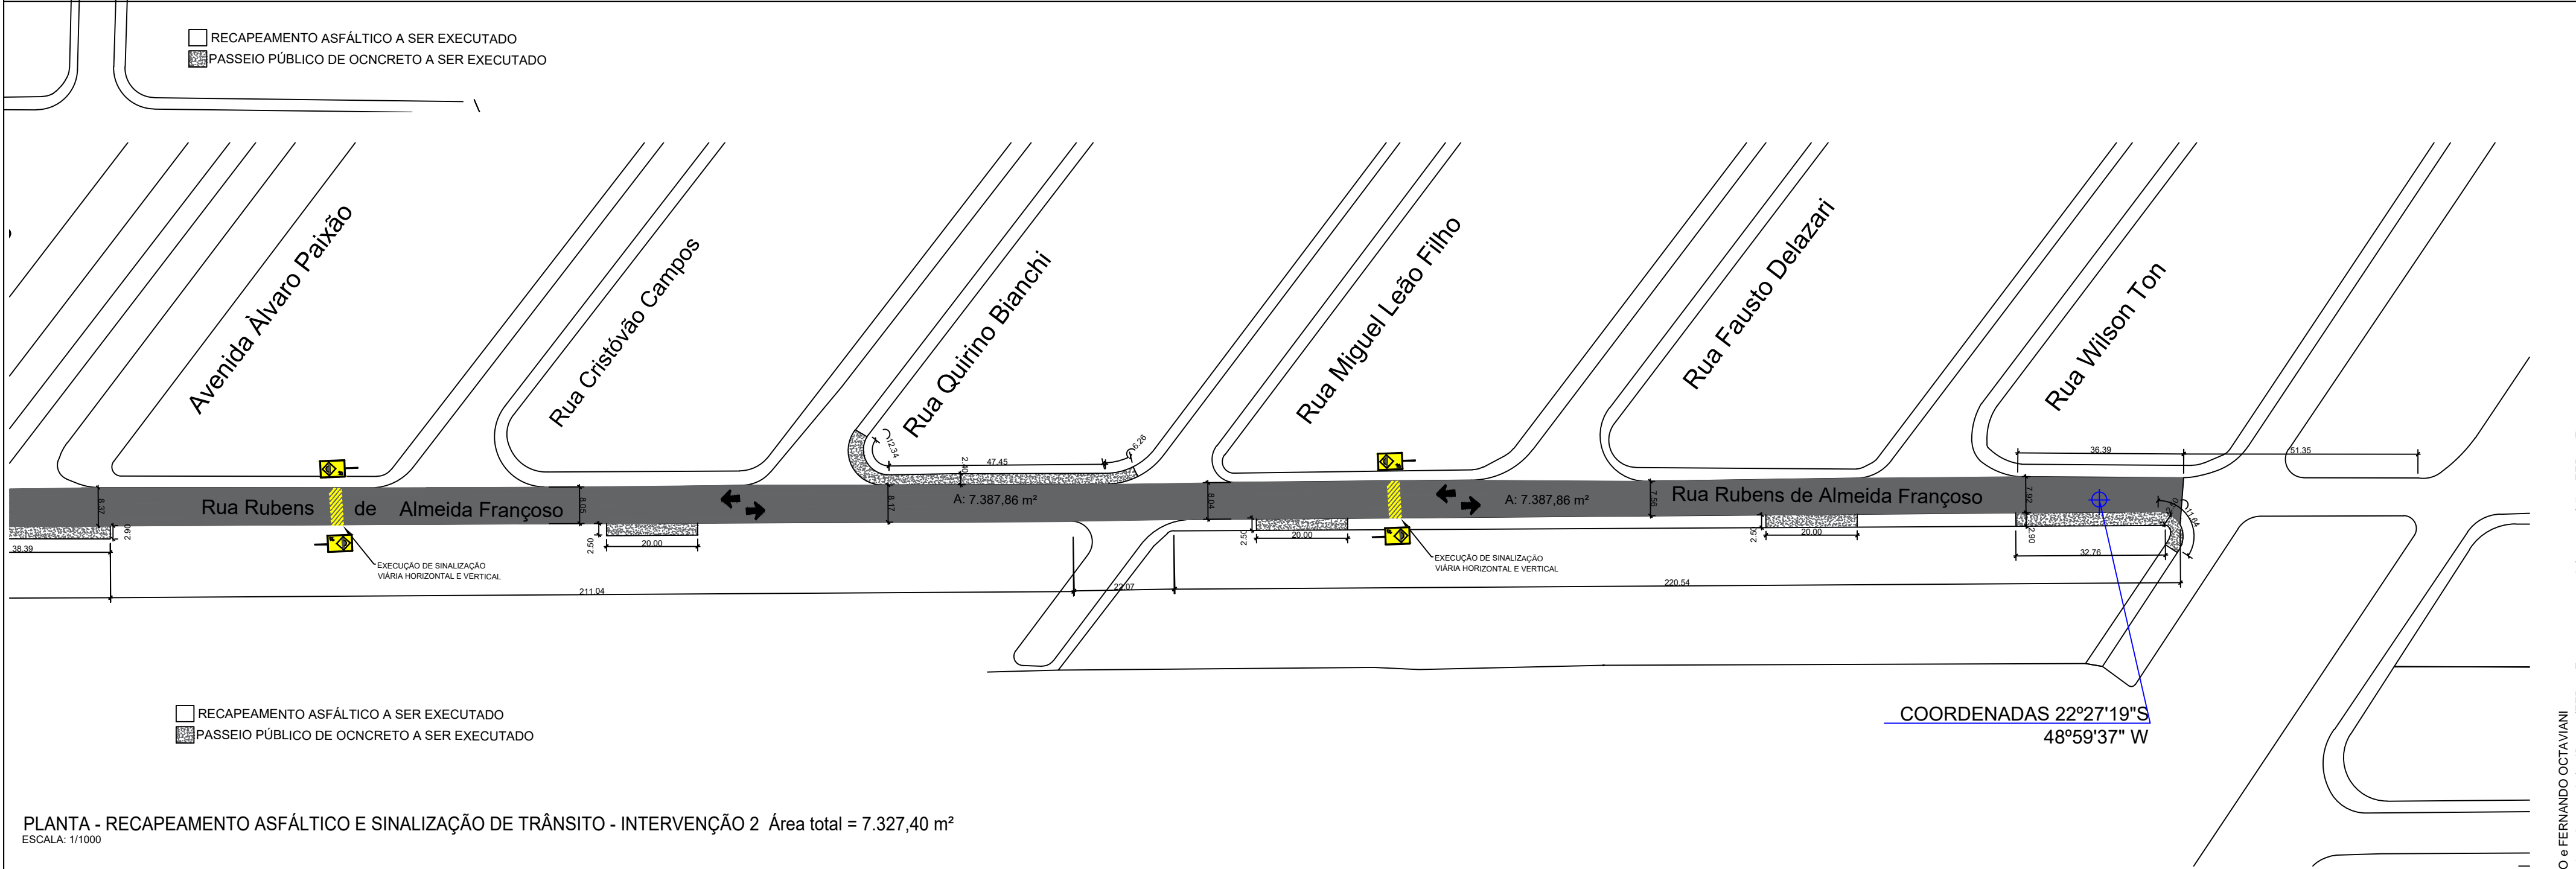

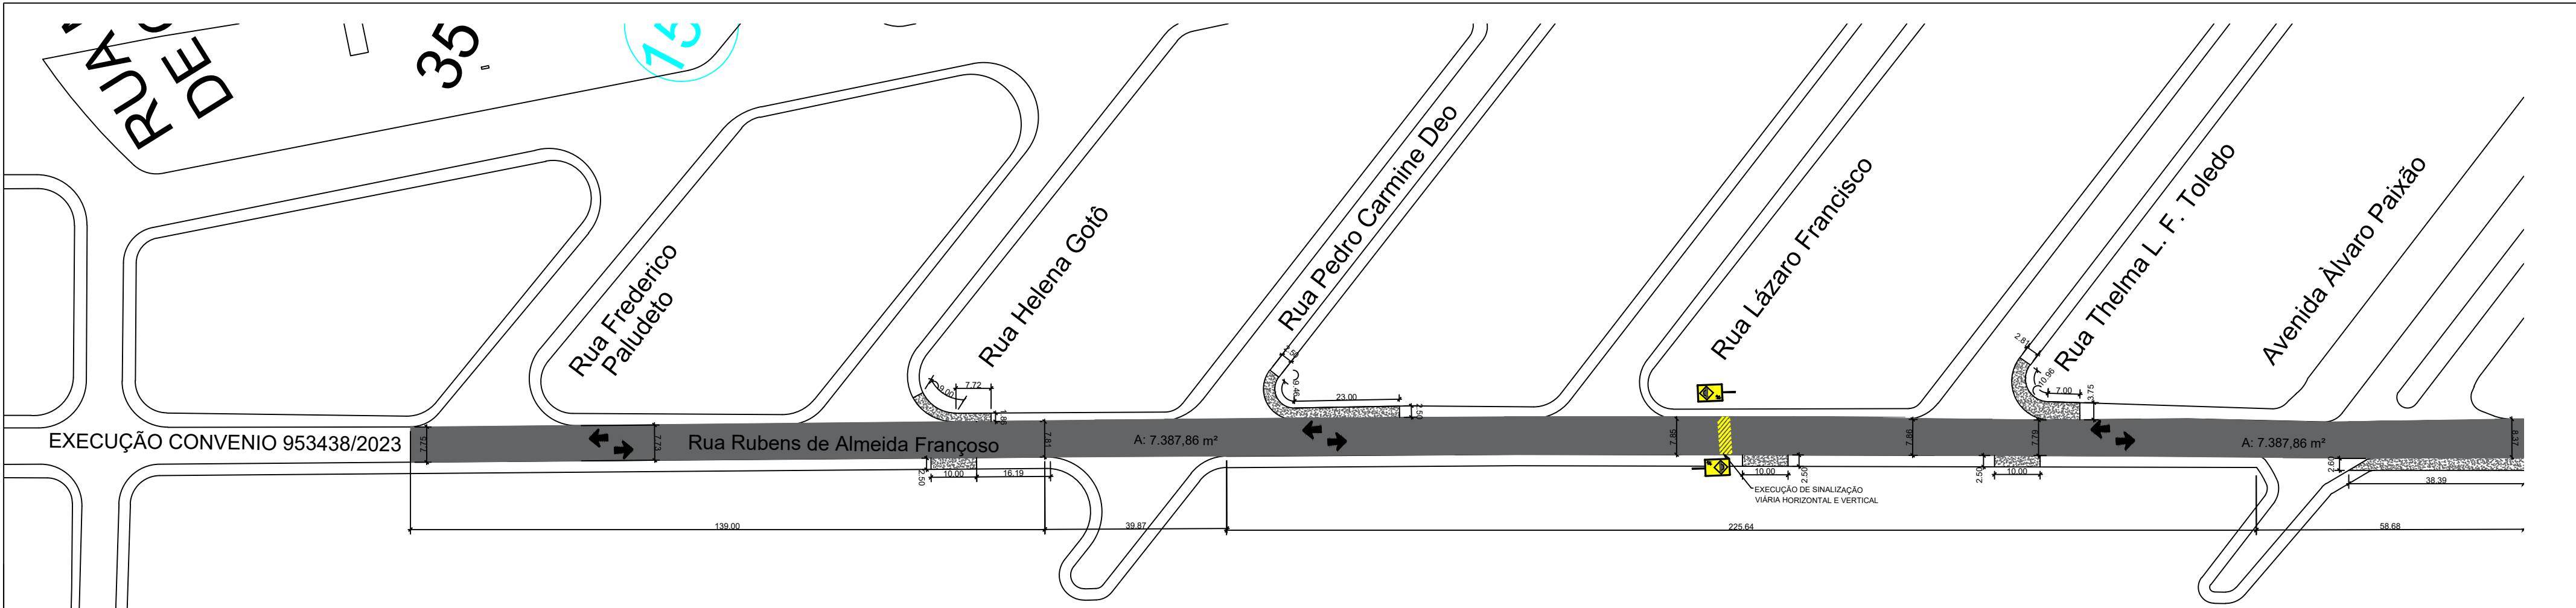


PLANTA - RECAPEAMENTO ASFÁLTICO E SINALIZAÇÃO DE TRÂNSITO - INTERVENÇÃO 2 Área total = 7.327,40 m²


ESCALA: 1/1000

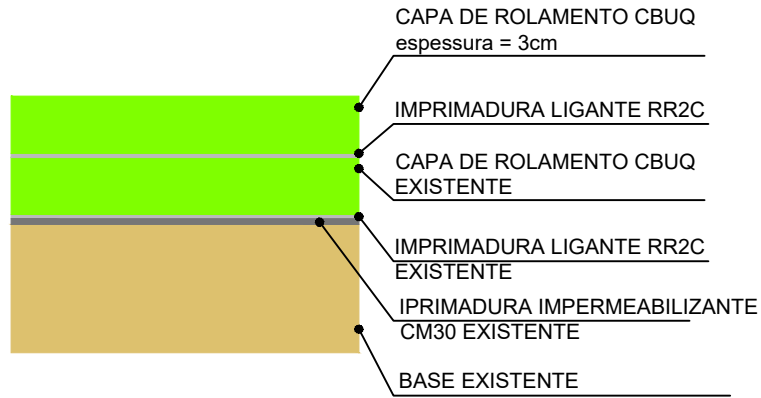

DETALHE RECAPE
SEM ESCALA

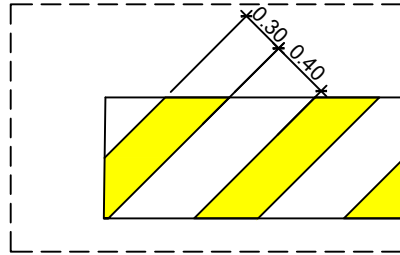

DETALHE SINALIZAÇÃO HORIZONTAL LOMBADA
ESCALA: 1/50

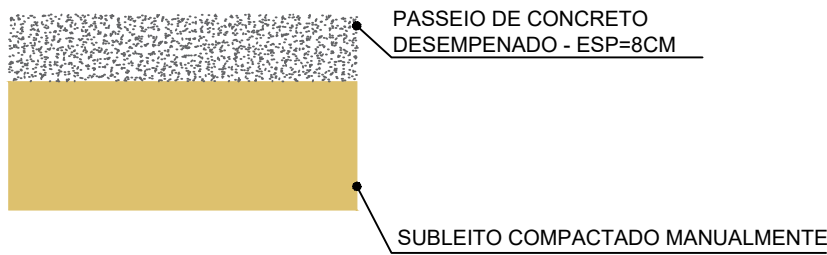

DETALHE CALÇADA
ESCALA: 1/200

CAIO HENRIQUE REIS BERTOLO
ENGENHEIRO CIVIL CREA 5069774303

FERNANDO OCTAVIANI
PREFEITO MUNICIPAL DE AGUDOS

PREFEITURA MUNICIPAL DE AGUDOS
CNPJ: 46.137.444/0001-74

Praça Tiradentes n° 650 - Centro - Agudos - SP

Nome (local) R. RUBENS DE ALMEIDA FRANÇOZO		Título RECAPEAMENTO ASFALTICO E SINALIZAÇÃO	
N°		Subtítulo INTERVENÇÃO 1	
Cidade AGUDOS		CREA/CAU/Nome do Projetista/Desenhista	
Estado (UF) SP		5069774303 CAIO HENRIQUE REIS BERTOLO	
CEP 17120-000	Data 02/2024	Disciplina	Fase
Folha 2/2	Revisão	Escala IND	

