


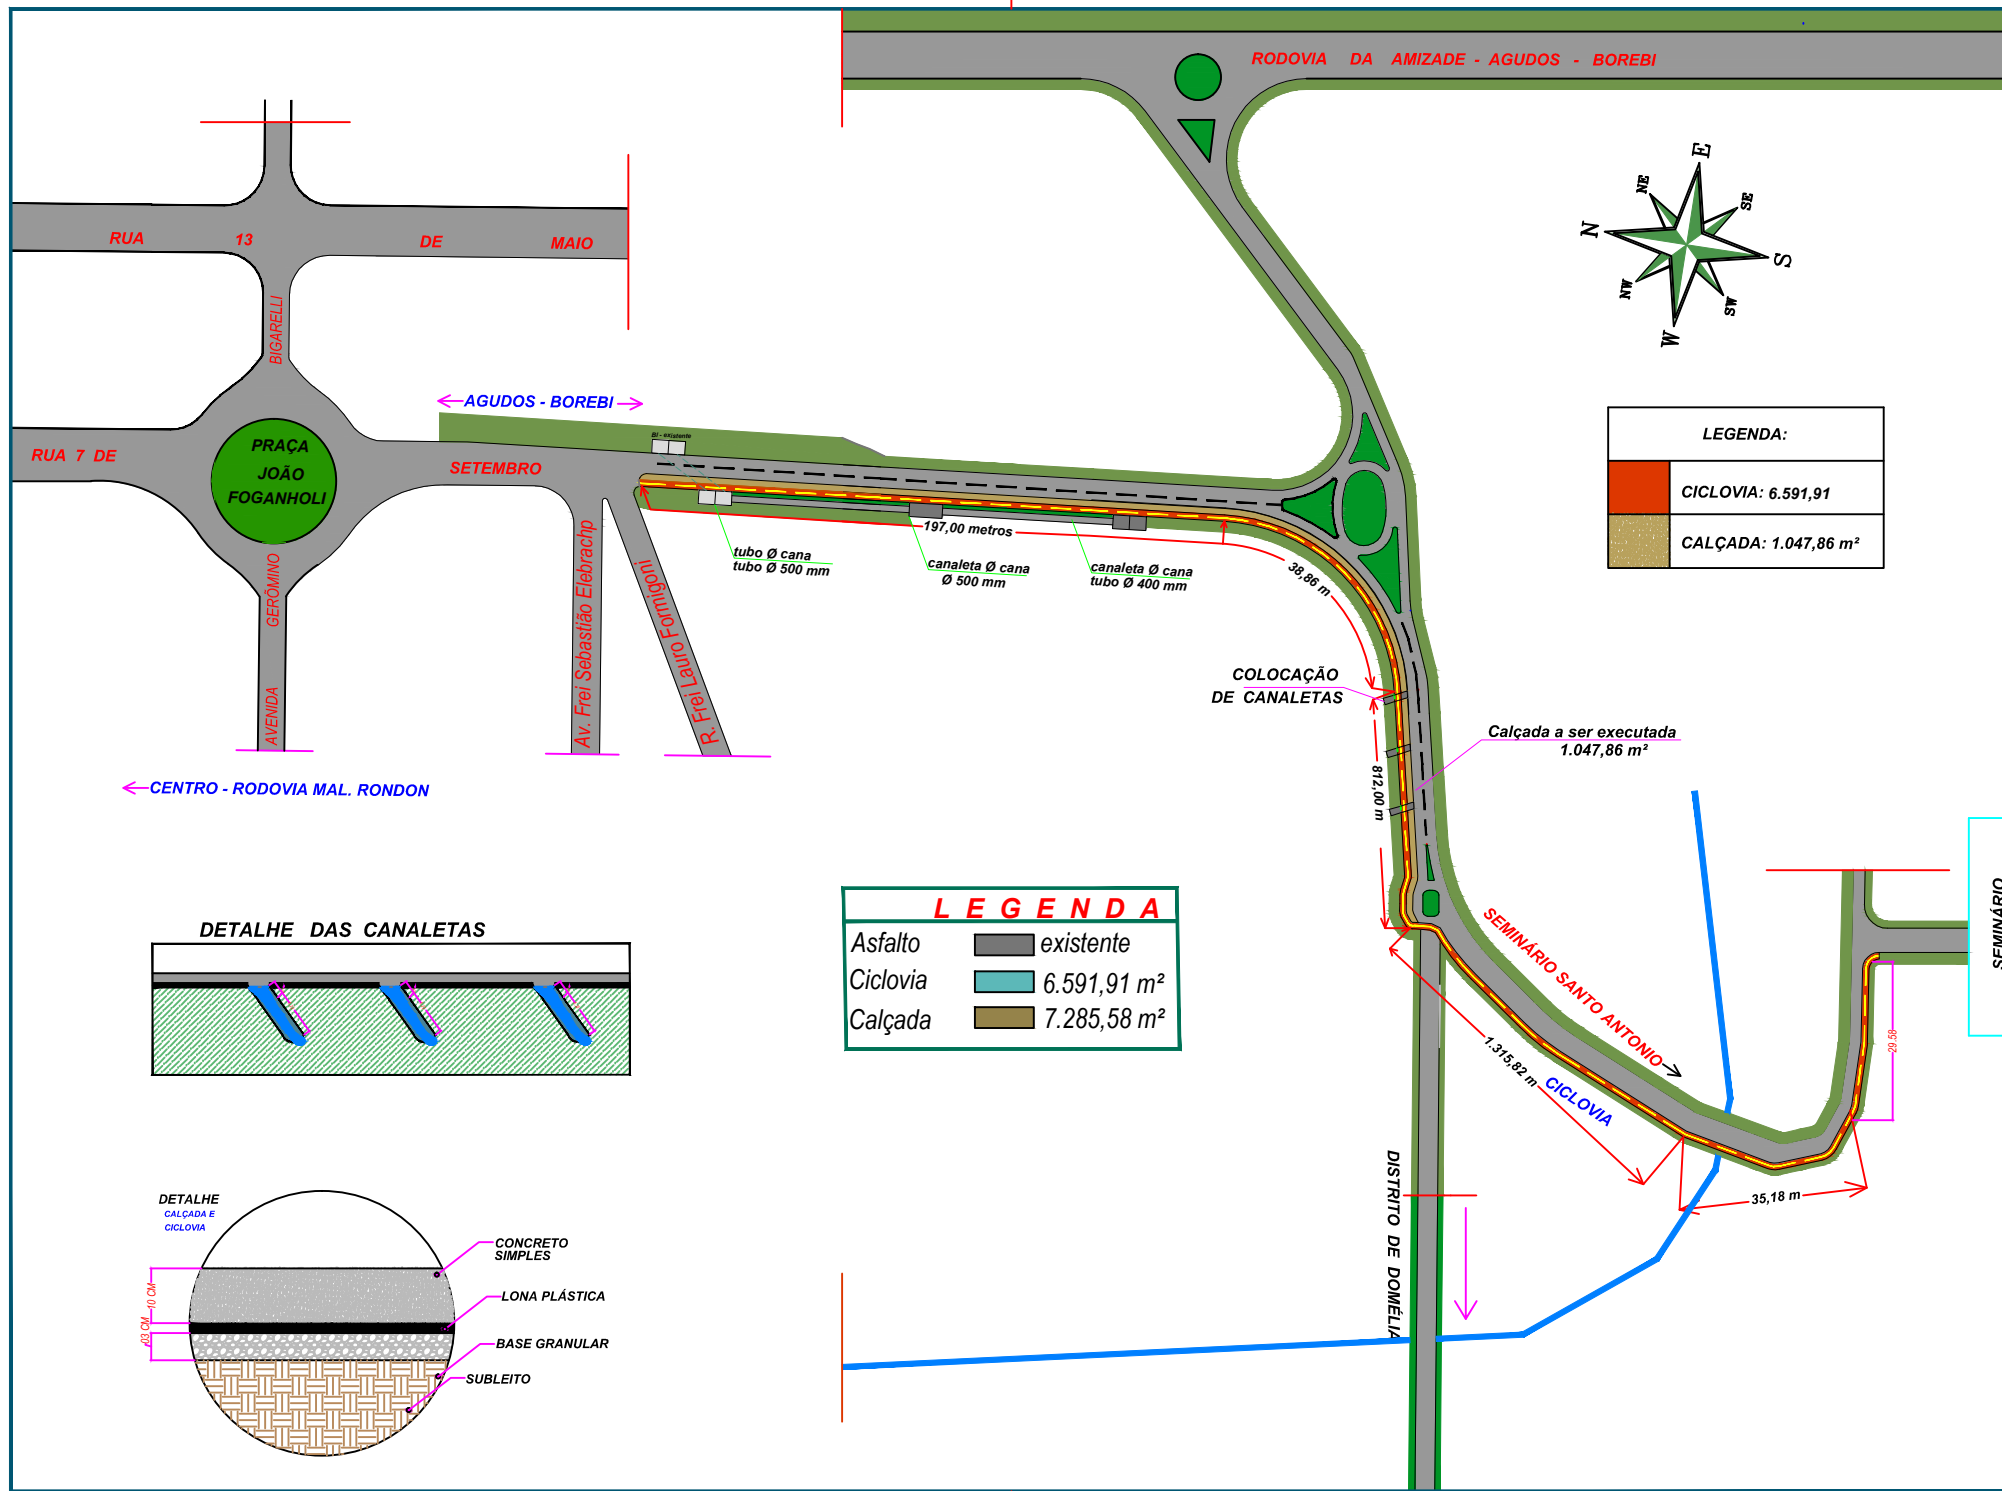

TÍTULO DA PRANCHA:
LAY-OUT

1/5
ESCALA

1/1
Nº DA PRANCHA

PROPRIETÁRIO:
PREFEITURA MUNICIPAL DE AGUDOS

TÍTULO
**CONSTRUÇÃO DE CICLOVIA
CONSTRUÇÃO DE CALÇADA**

LOCAL:
MUNICÍPIO E COMARCA DE AGUDOS – SP. CEP: 17.120.000.

LOCALIZAÇÃO

ÁREAS	M2
Asfalto	existente
Ciclovía	6.591,91
Calçada	2.451,00

EVERTON OCTAVIANI
PREFEITO MUNICIPAL

Engº. Civil -