
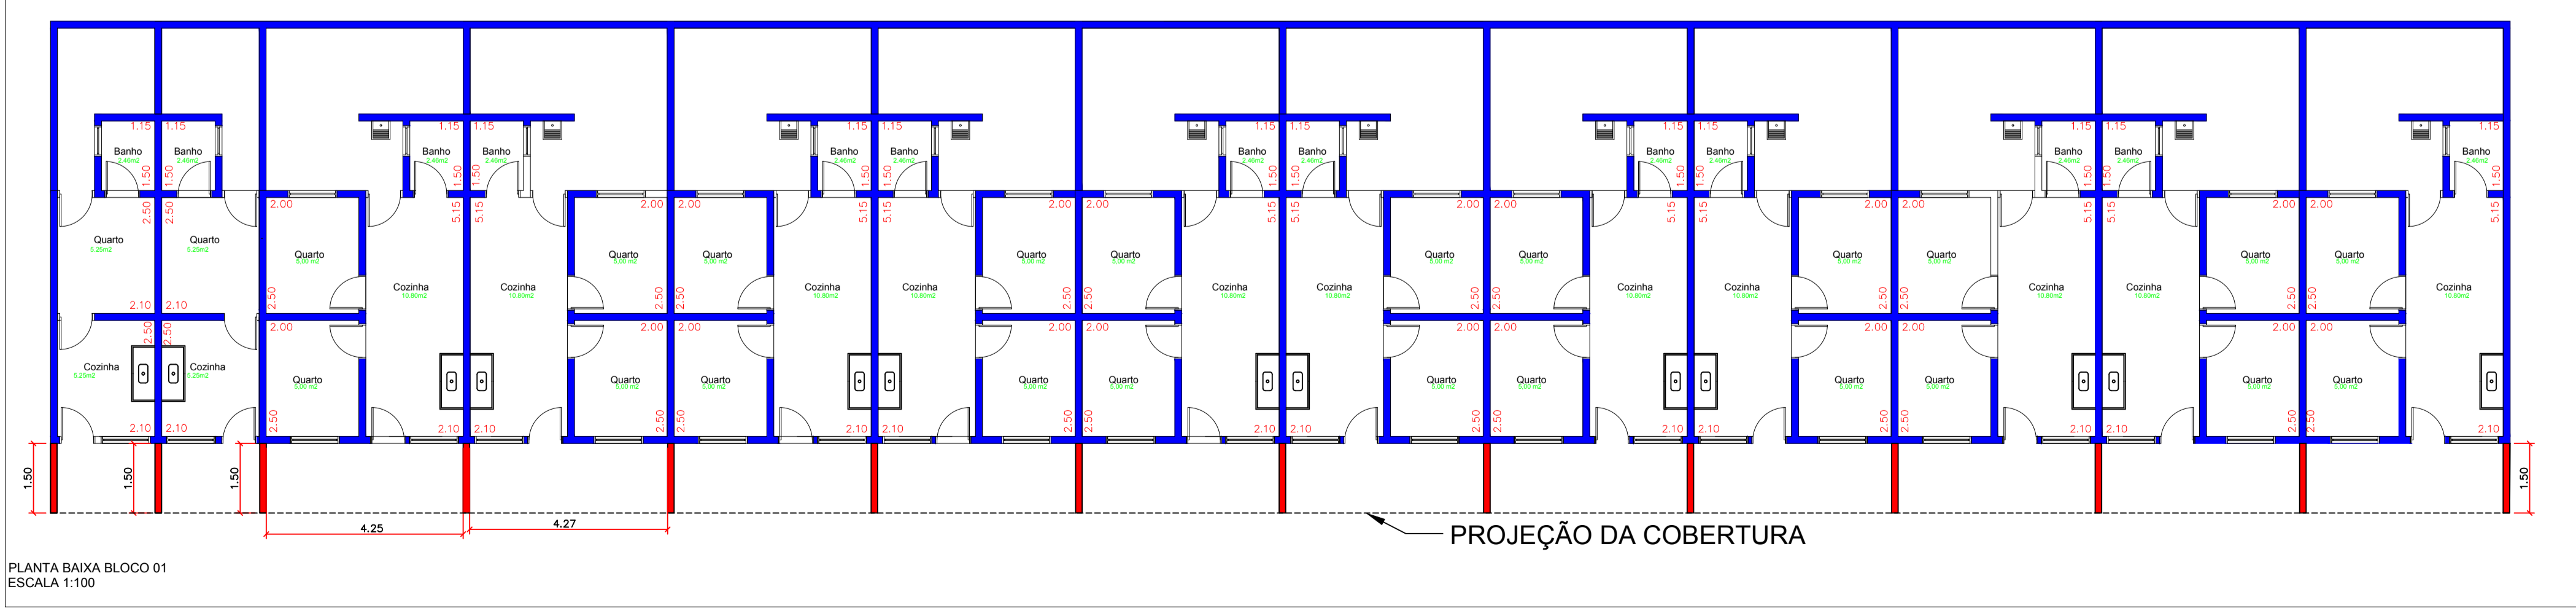
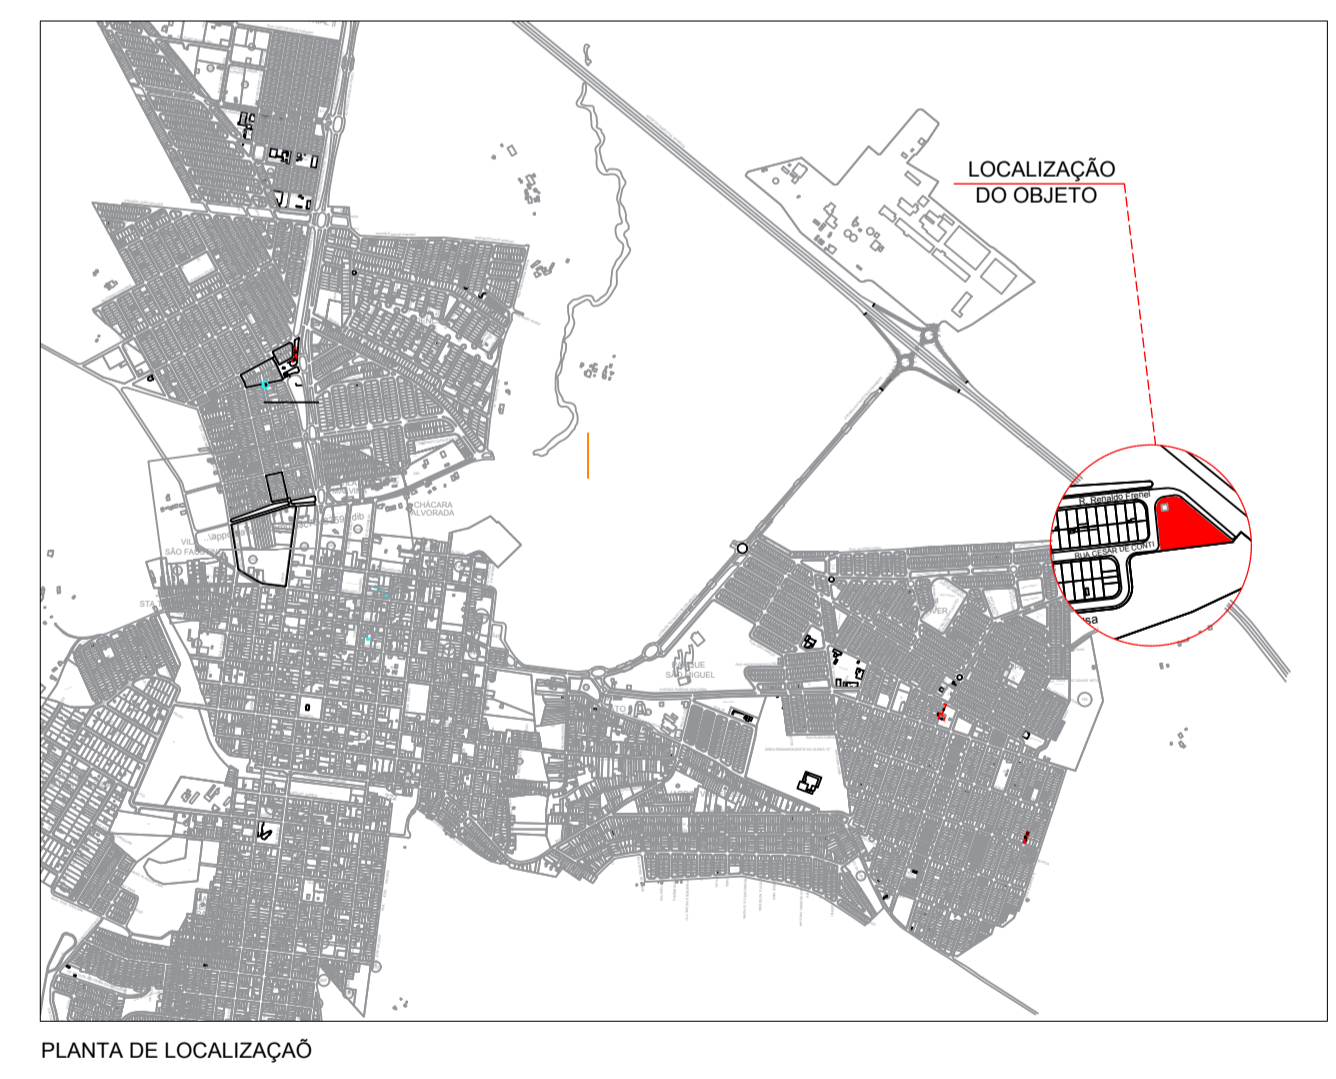
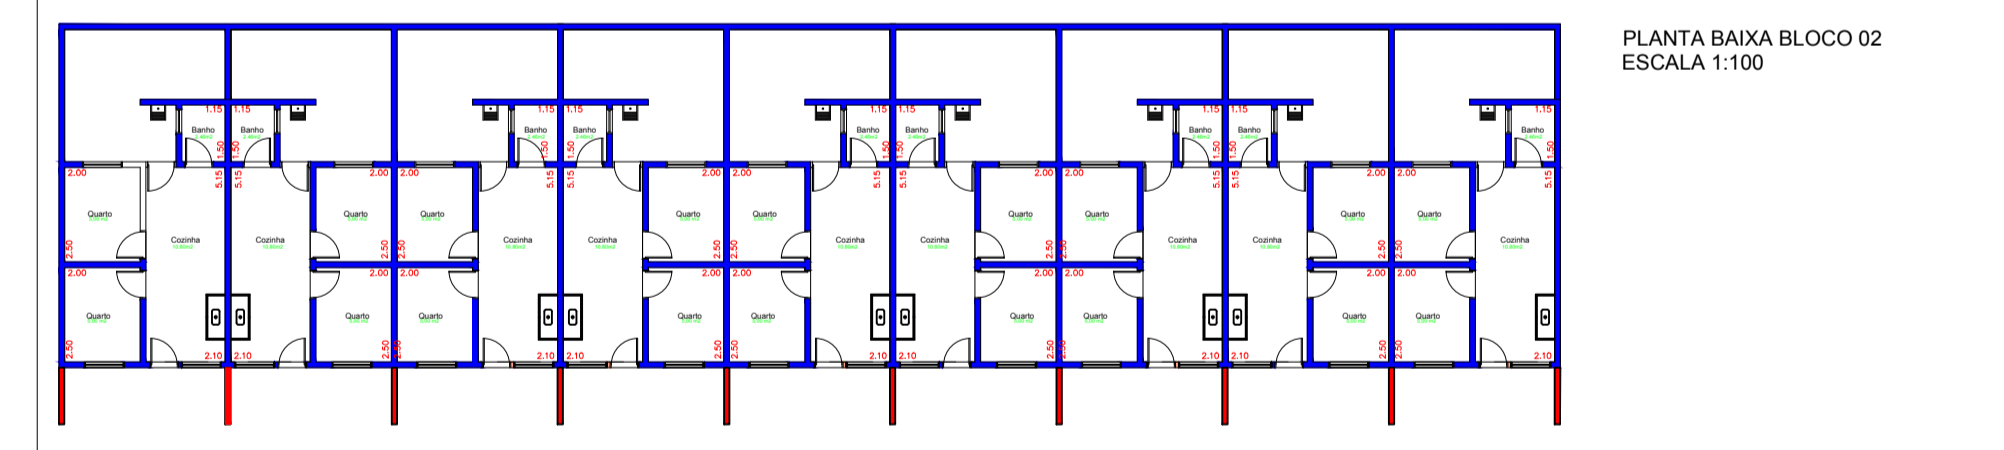
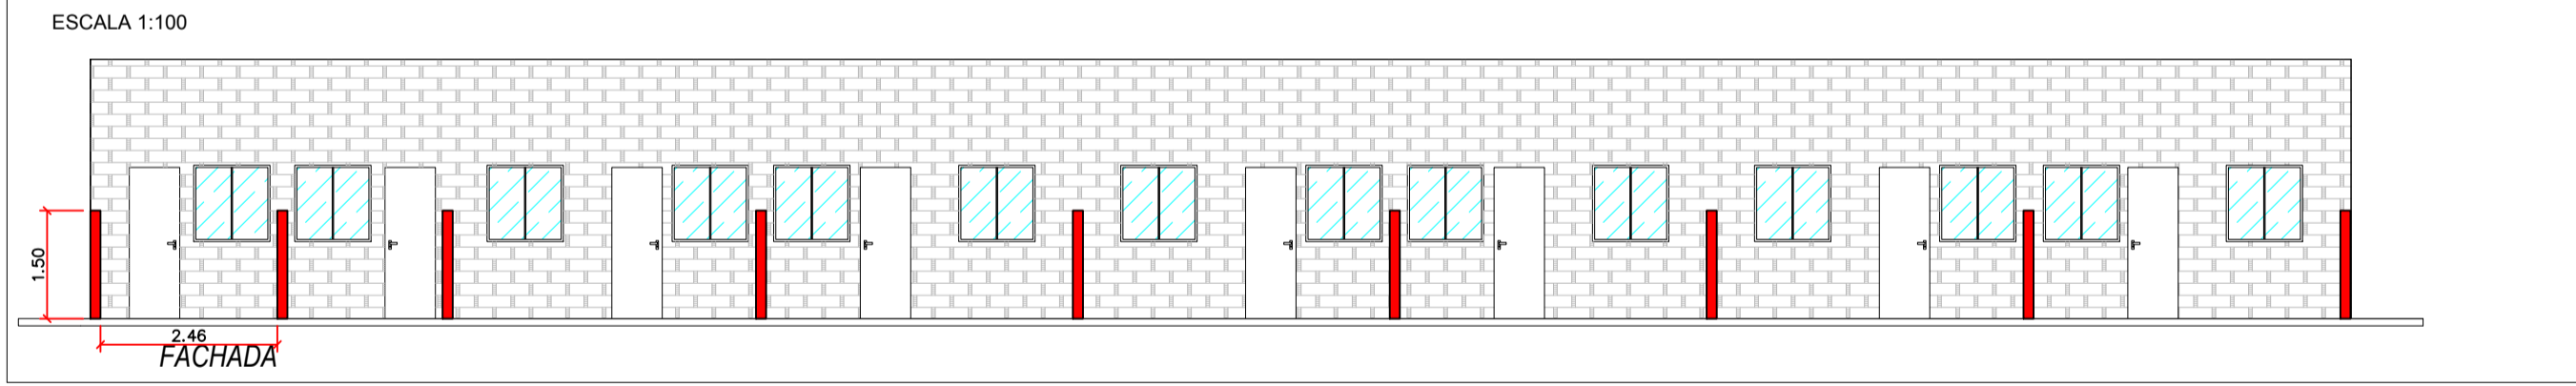
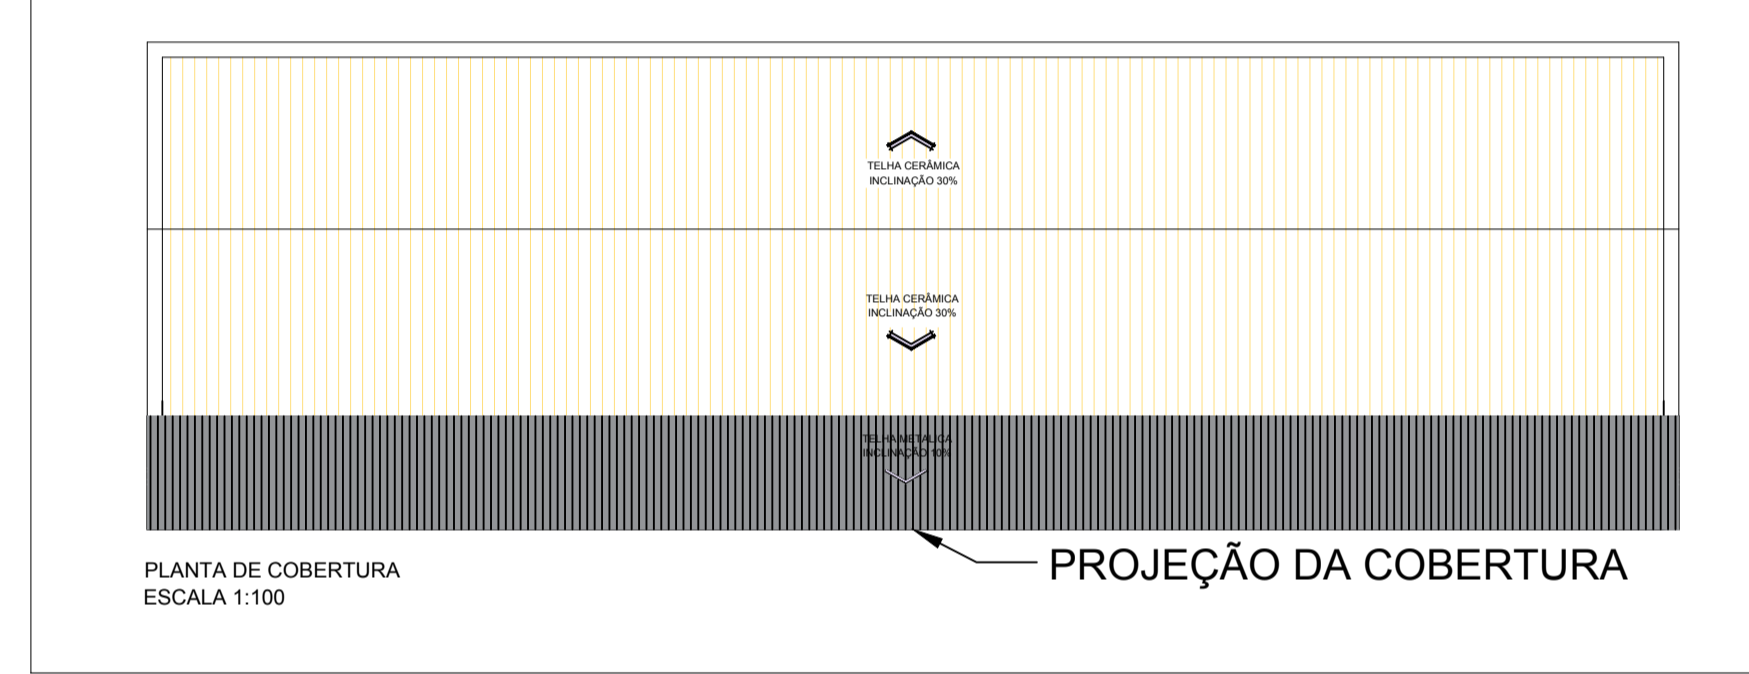
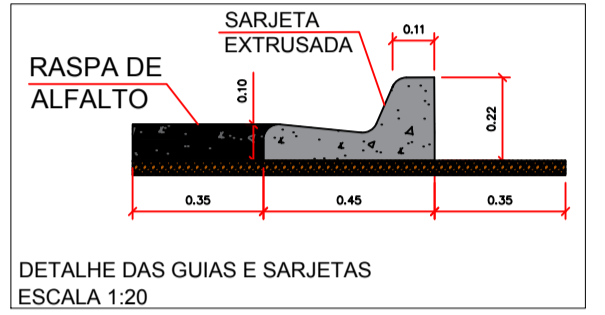
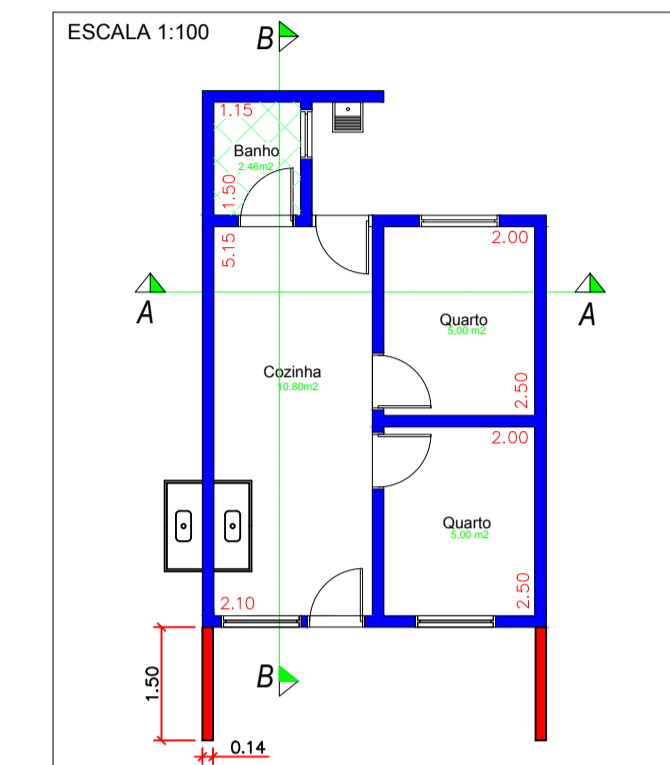
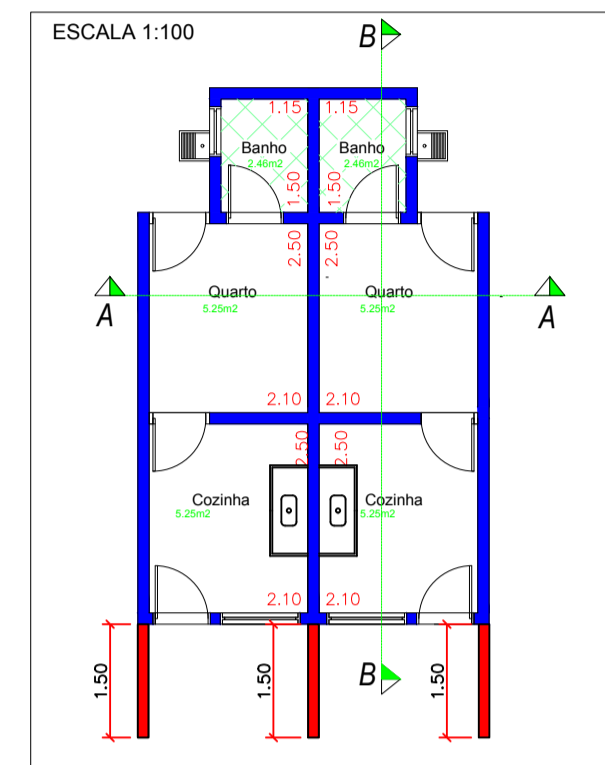


TABELA DE CORES

- █ PAREDES A SEREM EXECUTADAS
- █ PAREDES EXISTENTES
- █ CONCRETO ARMADO
- █ COBERTURA METALICA (A SER EXECUTADA)

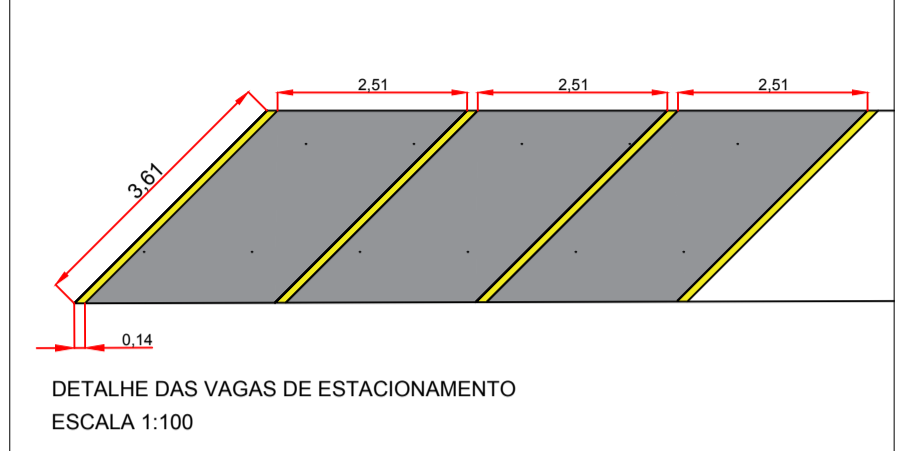

FERNANDO OCTAVIANO
 PREFEITO MUNICIPAL DE AGUDOS

LUCAS VINICIUS CRUZEIRO
 ENGENHEIRO CIVIL CREA 5071037345

PREFEITURA MUNICIPAL DE AGUDOS
 CNPJ: 46.137.444/0001-74
 Praça Tiradentes n° 650 - Centro - Agudos - SP
 Fone: (14) 32628510

Secretaria de Obras
 Rua Décio Antônio Balestra n° 272 - Centro
 Agudos-SP - Fone: (14) 3262-0638

Nome (local)	AGUDOS - SP						
Logradouro	RUA CESAR DE CONTI						
N°	Bairro						
	CREACAU/Nome do Projetista/Orientista						
Cidade	AGUDOS						
Estado (UF)	SP						
CEP	17120-000	Data	10/2022	Disciplina	Fase	Folha	1/1
Revisão	RO						IND