

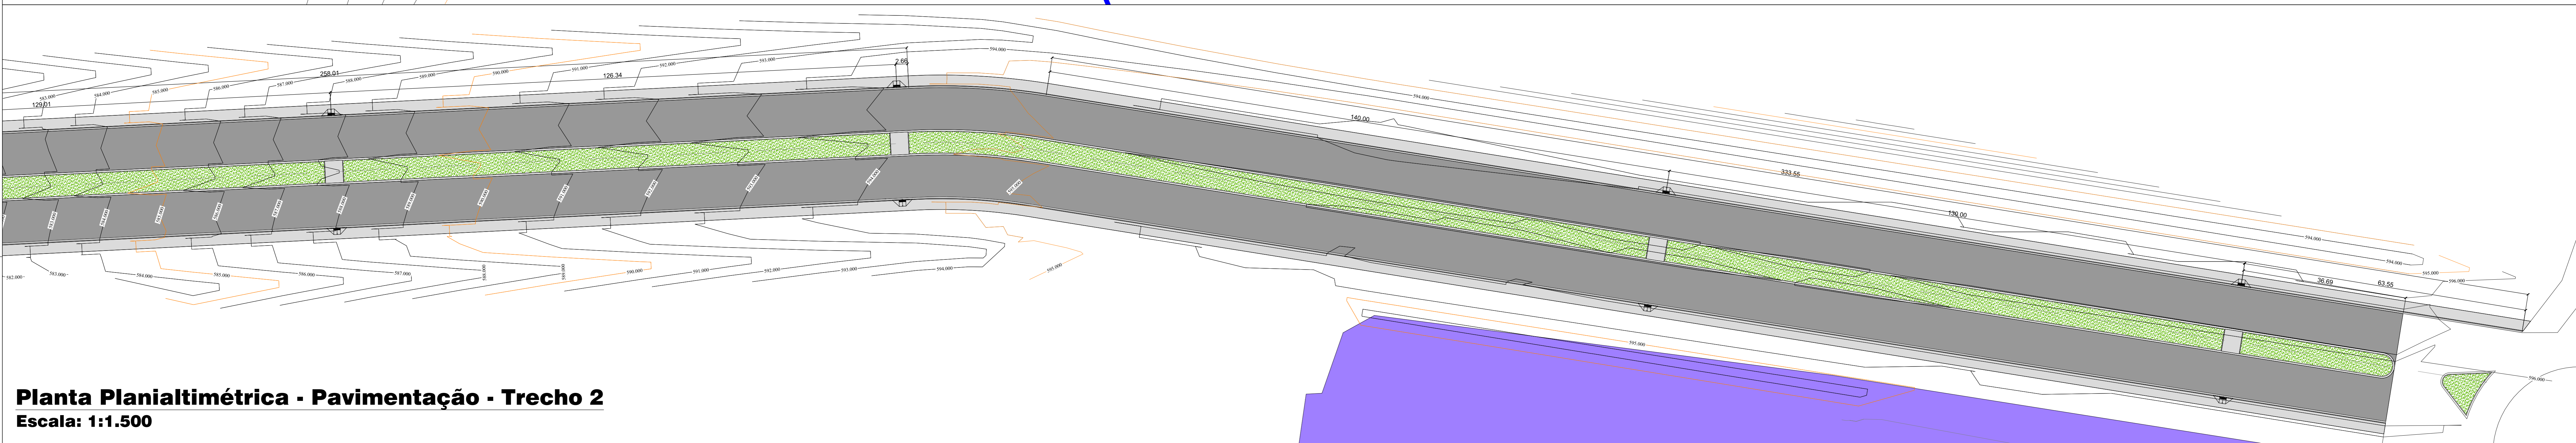


Planta Planialtimétrica - Pavimentação - Vista Geral
Escala: 1:1.250


Planta Planialtimétrica - Pavimentação - Trecho 1
Escala: 1:1.500

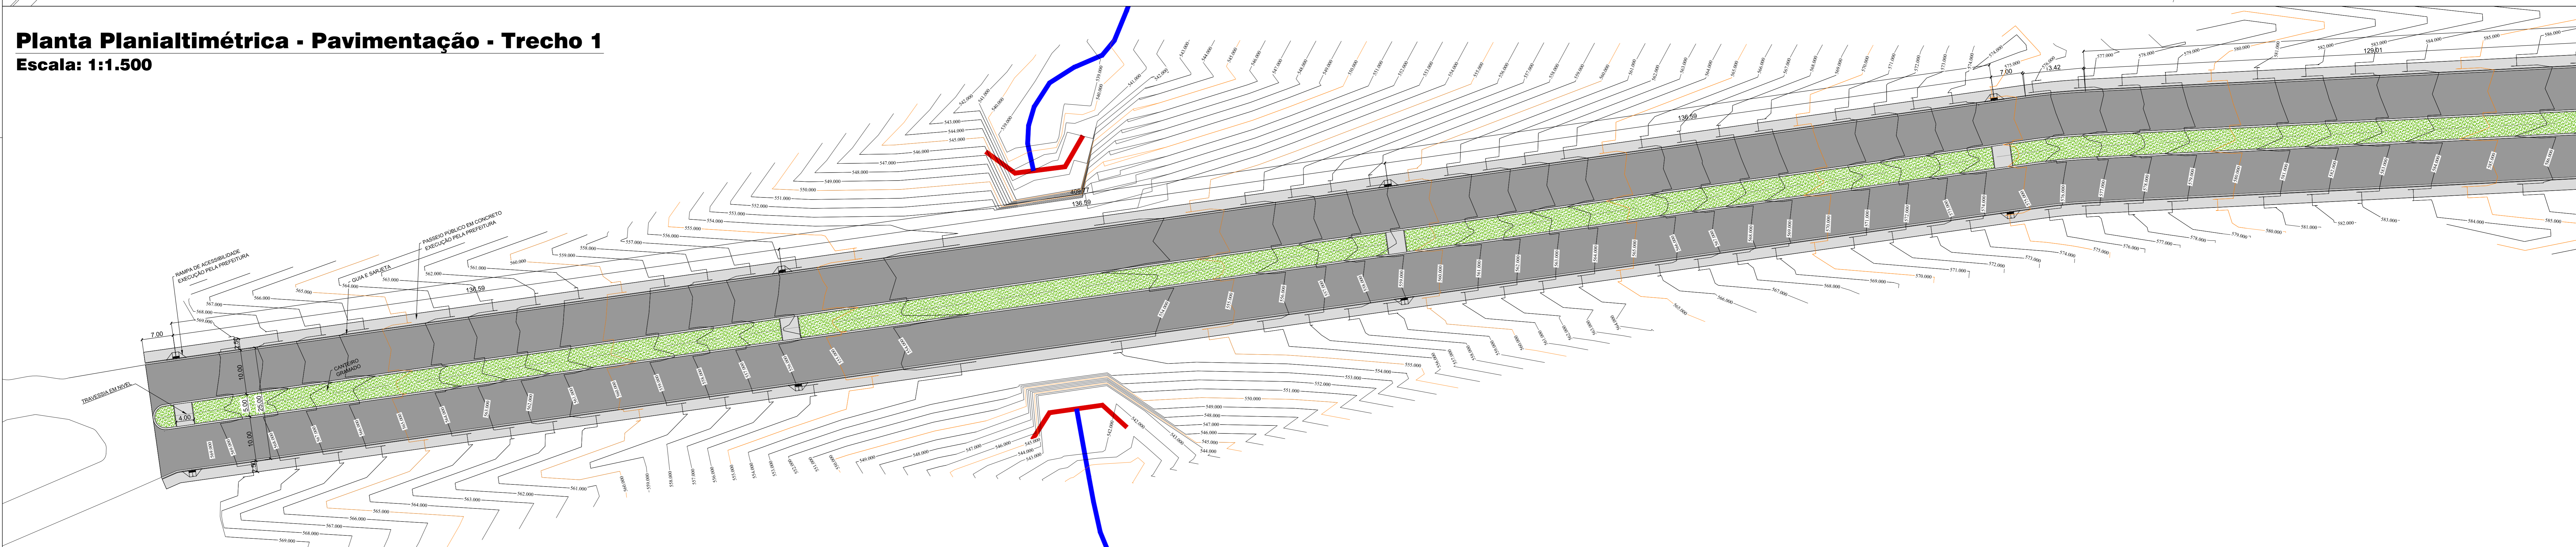

Planta Planialtimétrica - Pavimentação - Trecho 2
Escala: 1:1.500

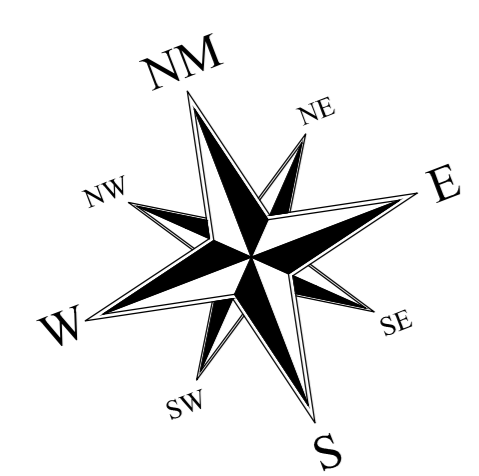

Orientação
Coordenadas e altitude do ponto: CENTRO DA MALHA
Elevação: 500,000 m
Latitude: 22°14'44,980" S
Longitude: 48°54'43,991" W
Data: 10/07/2017

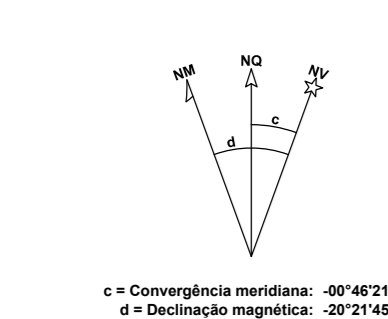

Sistema de Coordenadas
Coordenadas Planas Sistema UTM
Origem das coordenadas:
Equidador: 5400,00
N Equador: 0,000 000 m
E MC 811 - acurácia de 0,000 000 m
Coordenadas Geodésicas do ponto: CENTRO DA MALHA
Latitude: 22°14'44,980" S
Longitude: 48°54'43,991" W
Coeficiente de Escala: K = 1,000134822

LEGENDA

- PERFIL DE PROJETO
- PERFIL ATUAL
- CURSO HÍDRICO
- ASFALTO
- PASSEIO
- CURVAS DE NÍVEL SIMPLES (1 m)
- CURVAS DE NÍVEL MESTRAS (5 m)
- CAIXA DE PASSAGEM
- POÇO DE VISITA
- BOCA DE LOBO
- GALERIA A IMPLANTAR

Seção Tipo - Pavimentação
Escala: S/ Escala

